


(参考図面)

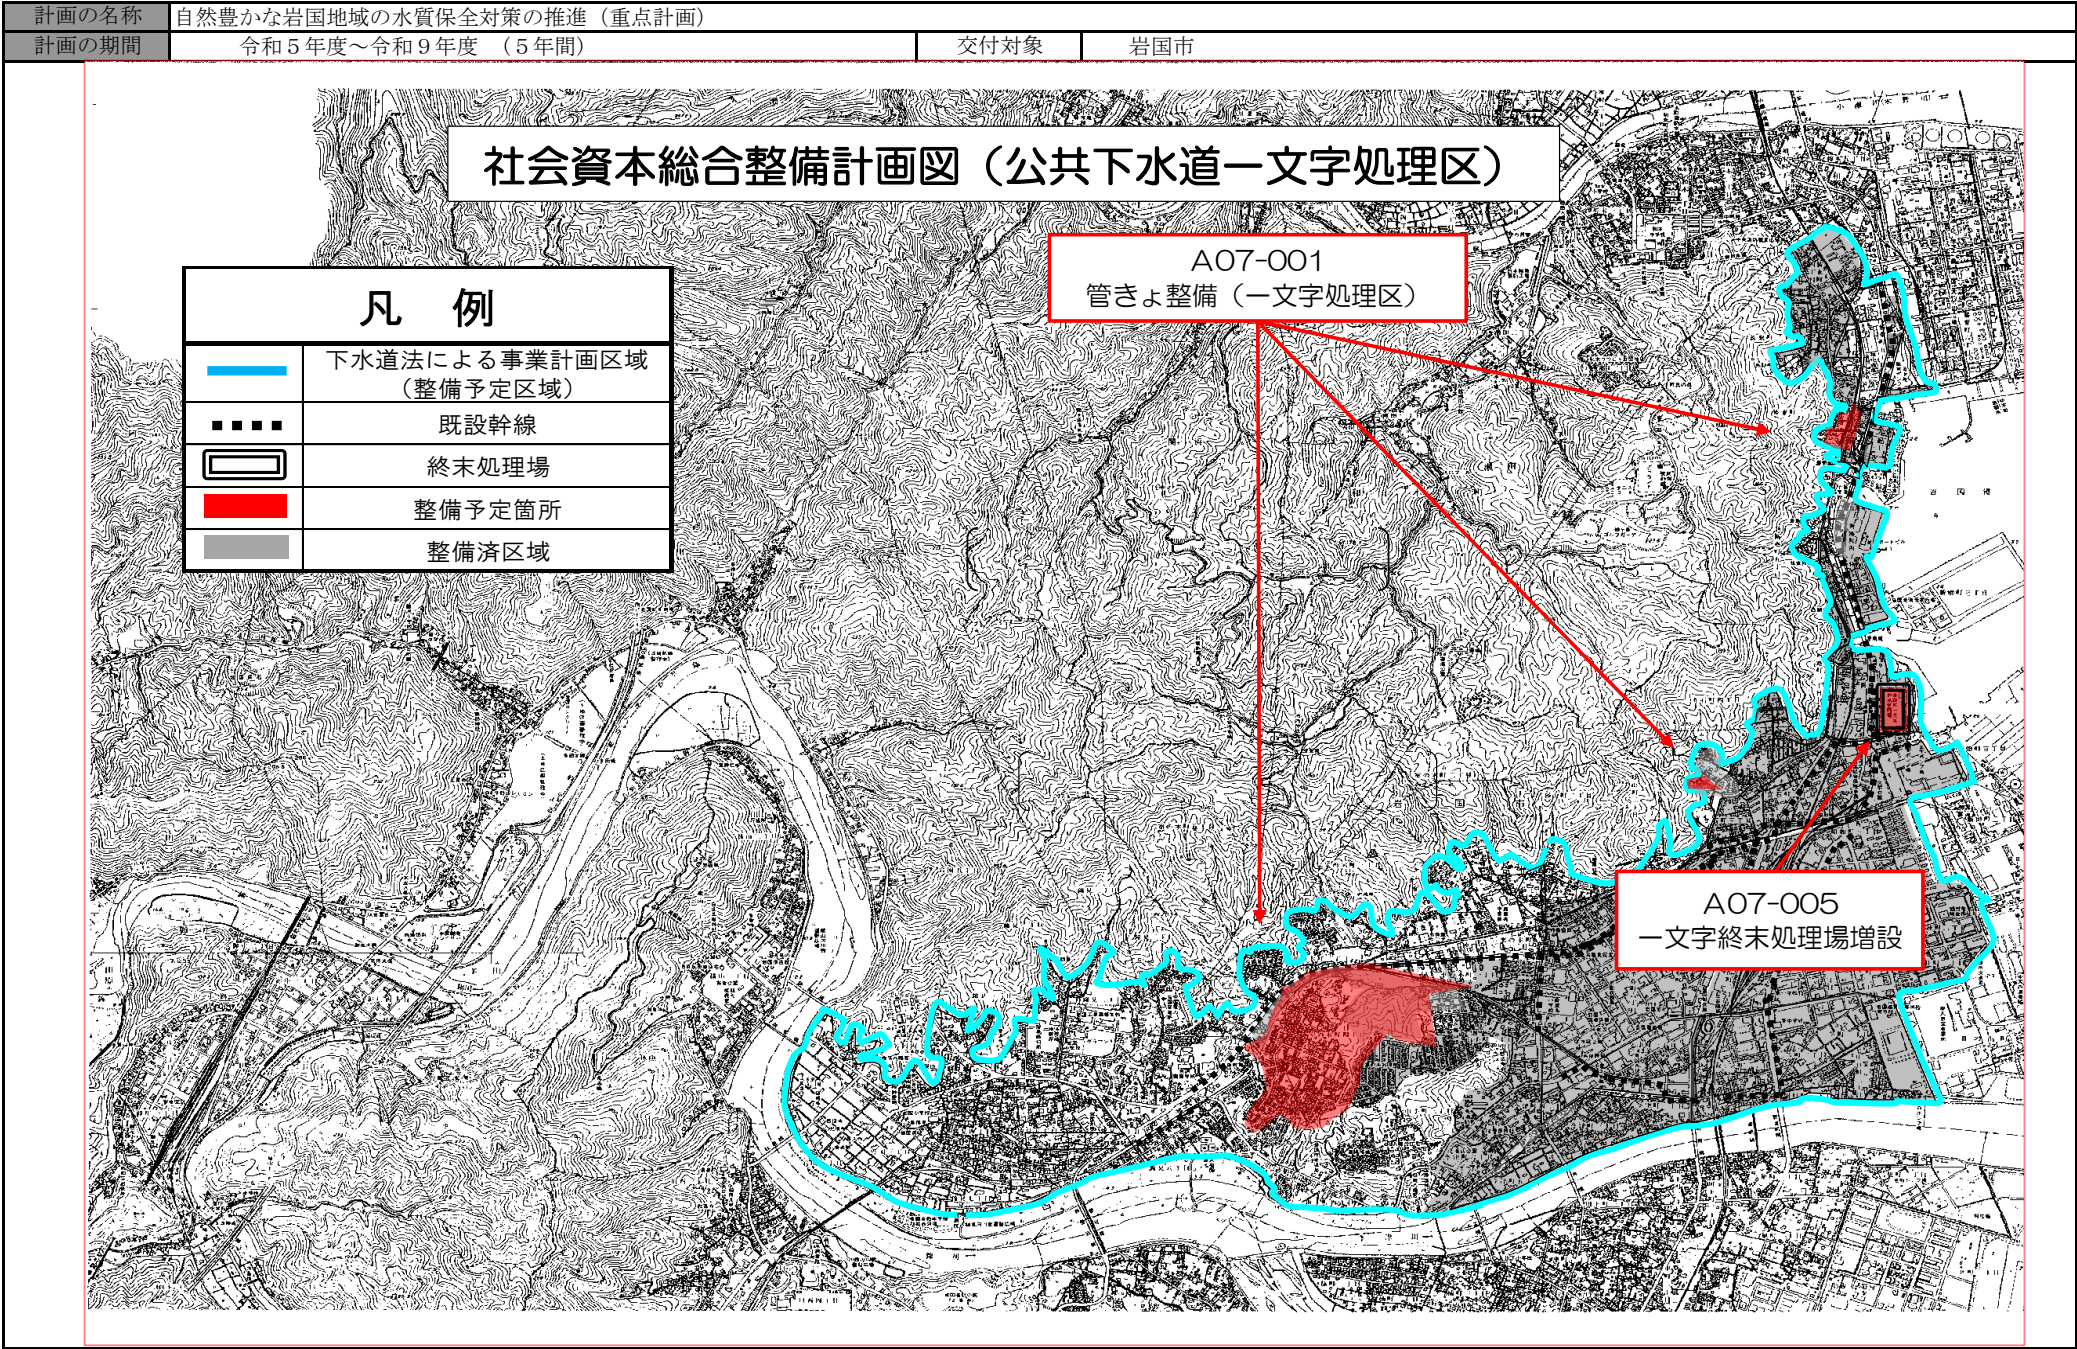

(参考図面)

計画の名称 自然豊かな岩国地域の水質保全対策の推進（重点計画）
計画の期間 令和5年度～令和9年度（5年間）

交付対象

岩国市


社会資本総合整備計画図（公共下水道尾津処理区）

A07-002
管さよ整備（尾津処理区）


A07-006
岩国南せせらぎセンター設備新

凡 例

	下水道法による事業計画区域 （整備予定区域）
	既設幹線
	終末処理場
	整備予定箇所
	整備済区域

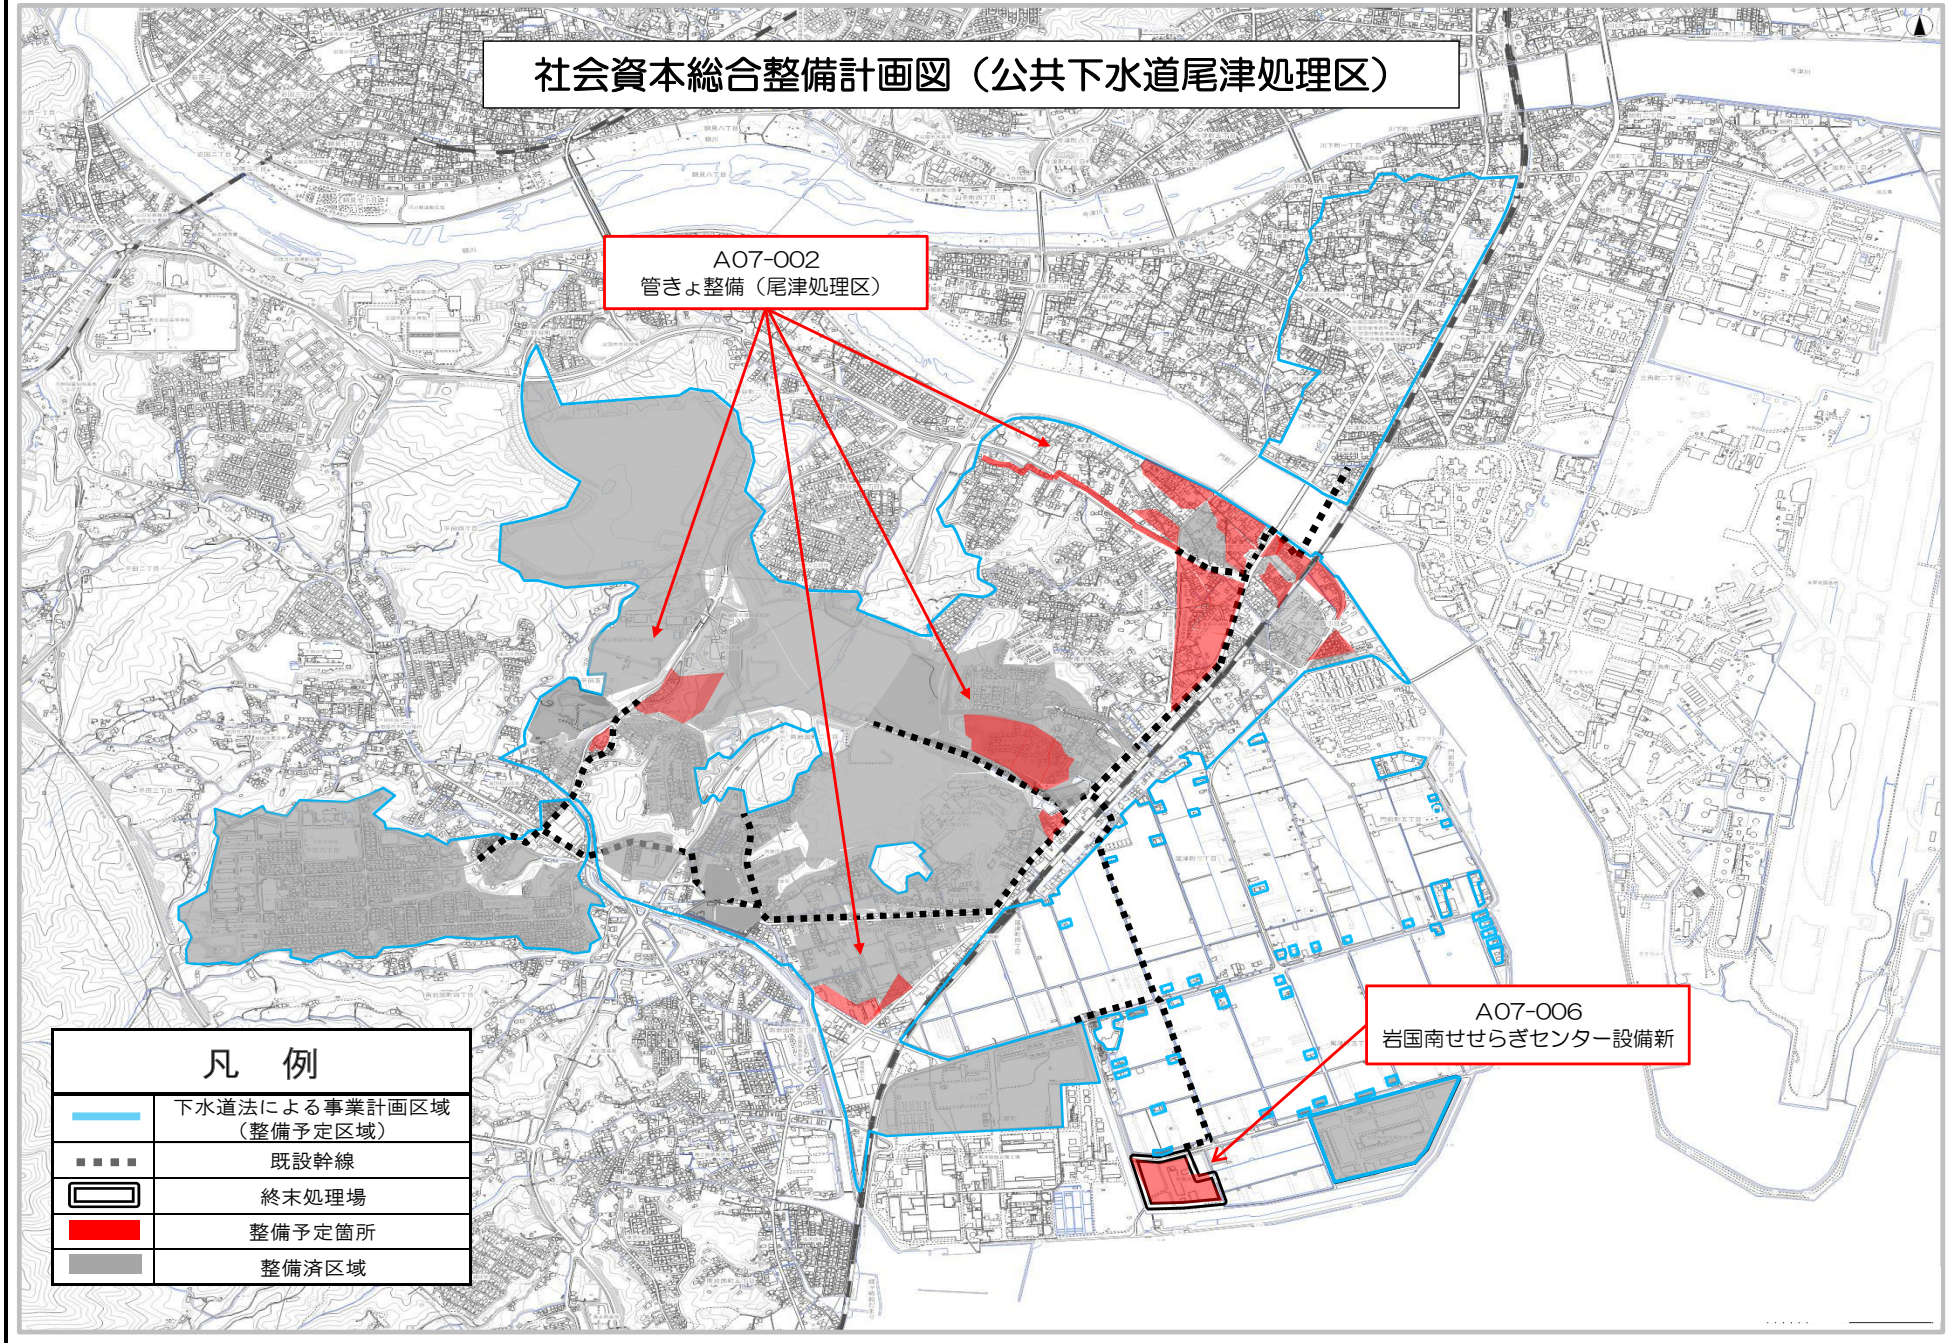


(参考図面)

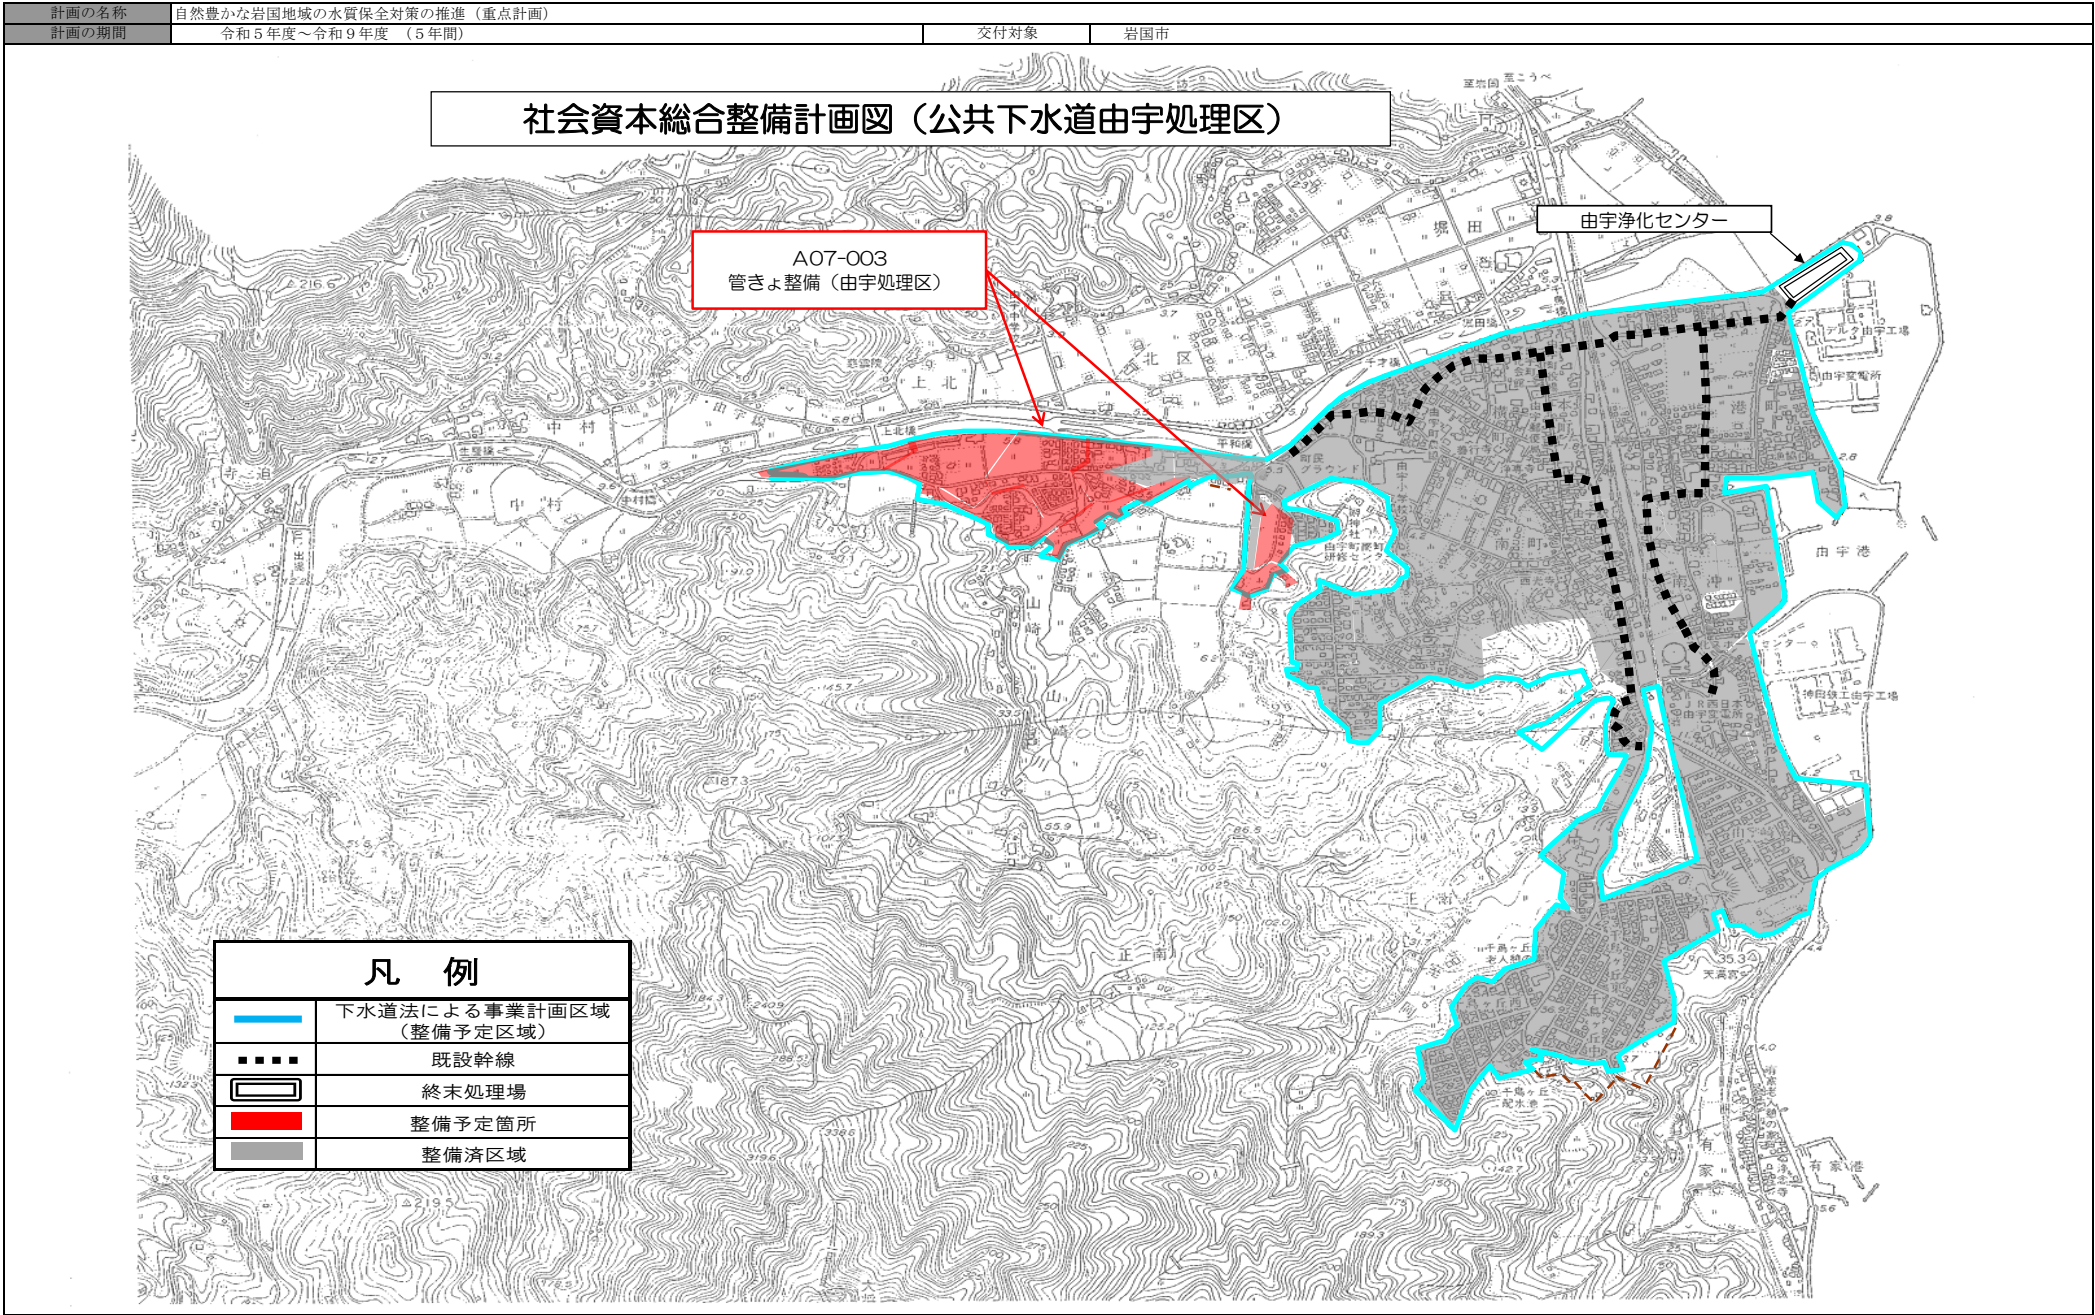

(参考図面)

計画の名称	自然豊かな岩国地域の水質保全対策の推進（重点計画）		
計画の期間	令和5年度～令和9年度（5年間）	交付対象	岩国市

社会資本総合整備計画図（一文字終末処理場）

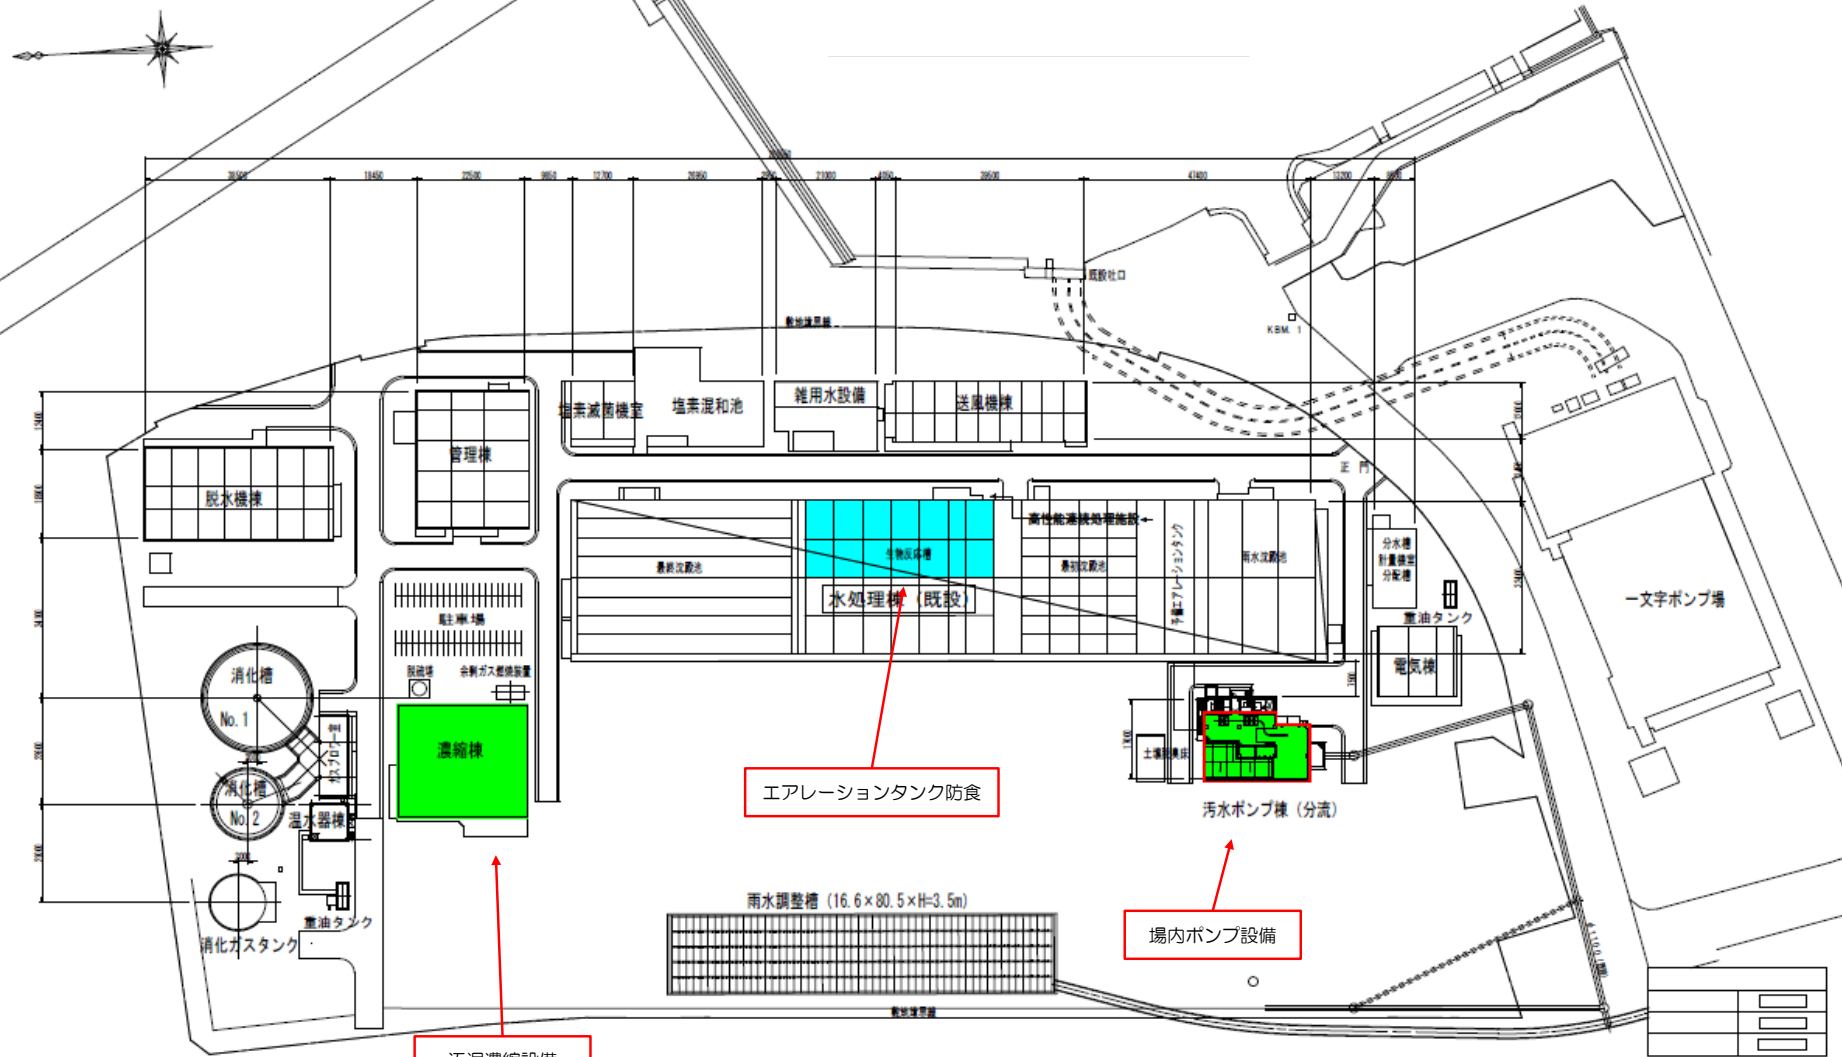


- 令和5年度
- 令和6年度
- 令和7年度

施設名	岩国市一文字終末処理場		
図面名称	一般平面図	縮尺	1/1000
検収年月	平成 年 月	図面種別コード	Z801
設計管理		業務委託番号	
受託業者		図面番号	

(参考図面)

計画の名称	自然豊かな岩国地域の水質保全対策の推進（重点計画）		
計画の期間	令和5年度～令和9年度（5年間）	交付対象	岩国市

社会資本総合整備計画図（岩国南せせらぎセンター）

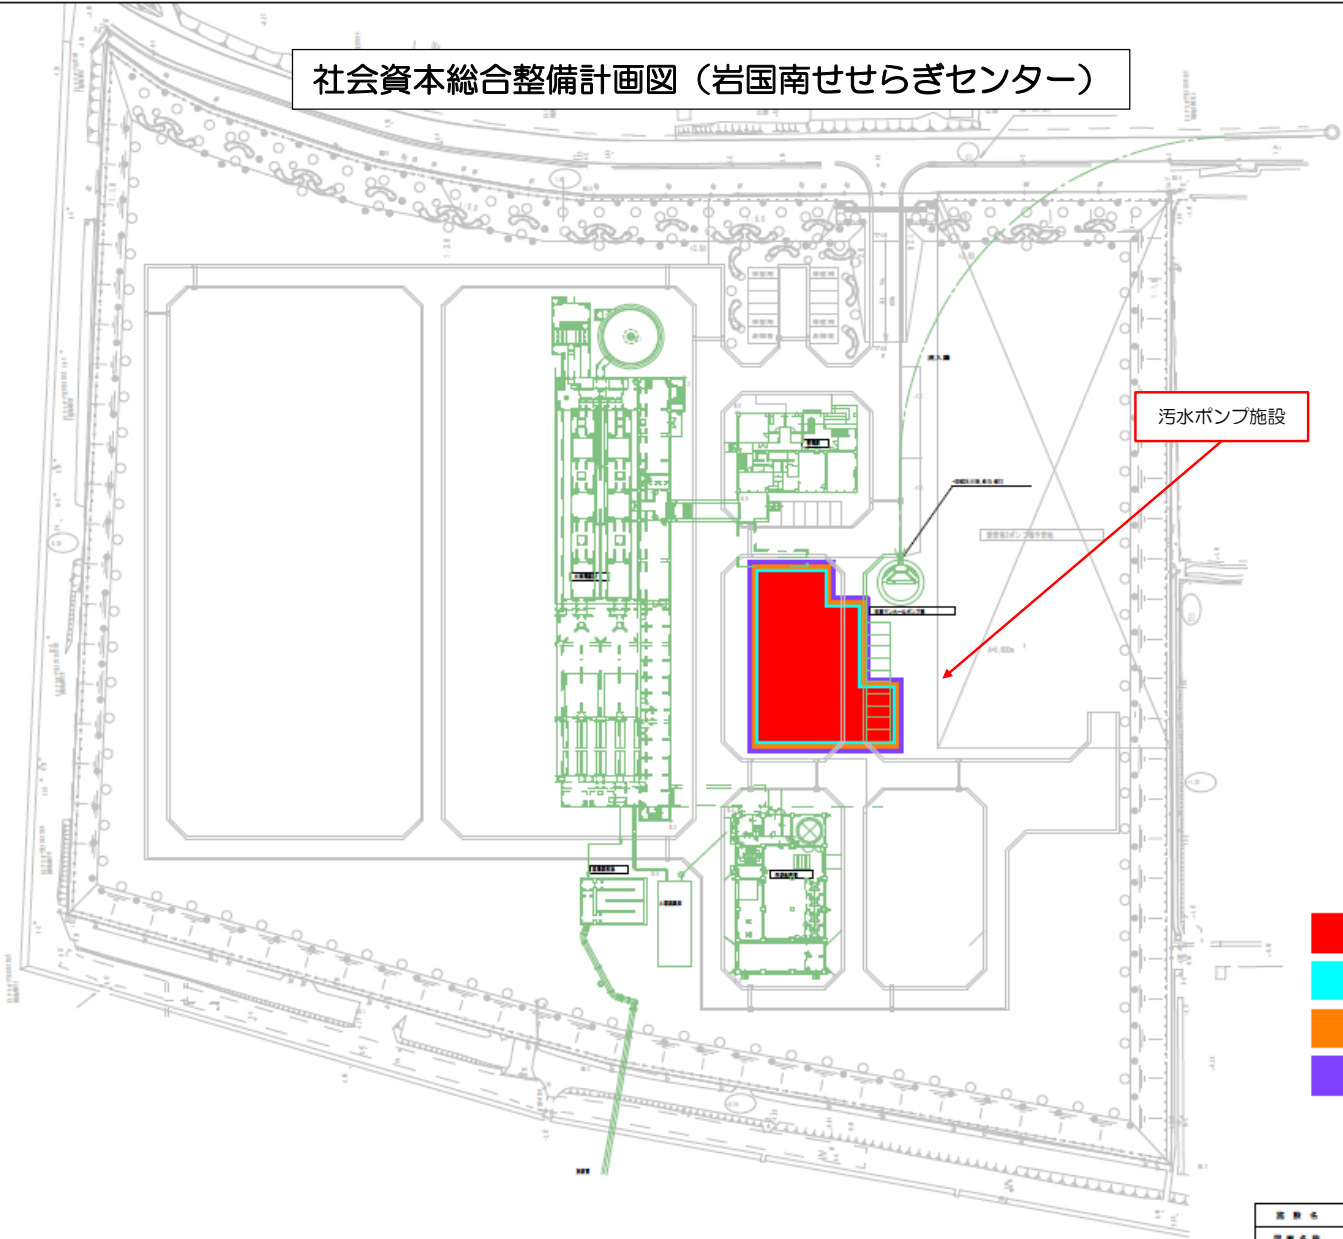

汚水ポンプ施設

- 令和6年度
- 令和7年度
- 令和8年度
- 令和9年度

図面名	岩国南せせらぎセンター		
図面名称	一般計画図	縮尺	1/500
編成年月	平成21年3月	図面種類	2501
設計者	土木下水道事務所	業務委託番号	0-02-1151-J01
製図者	土木下水道事務所	図面番号	0-1