



添付資料（４）

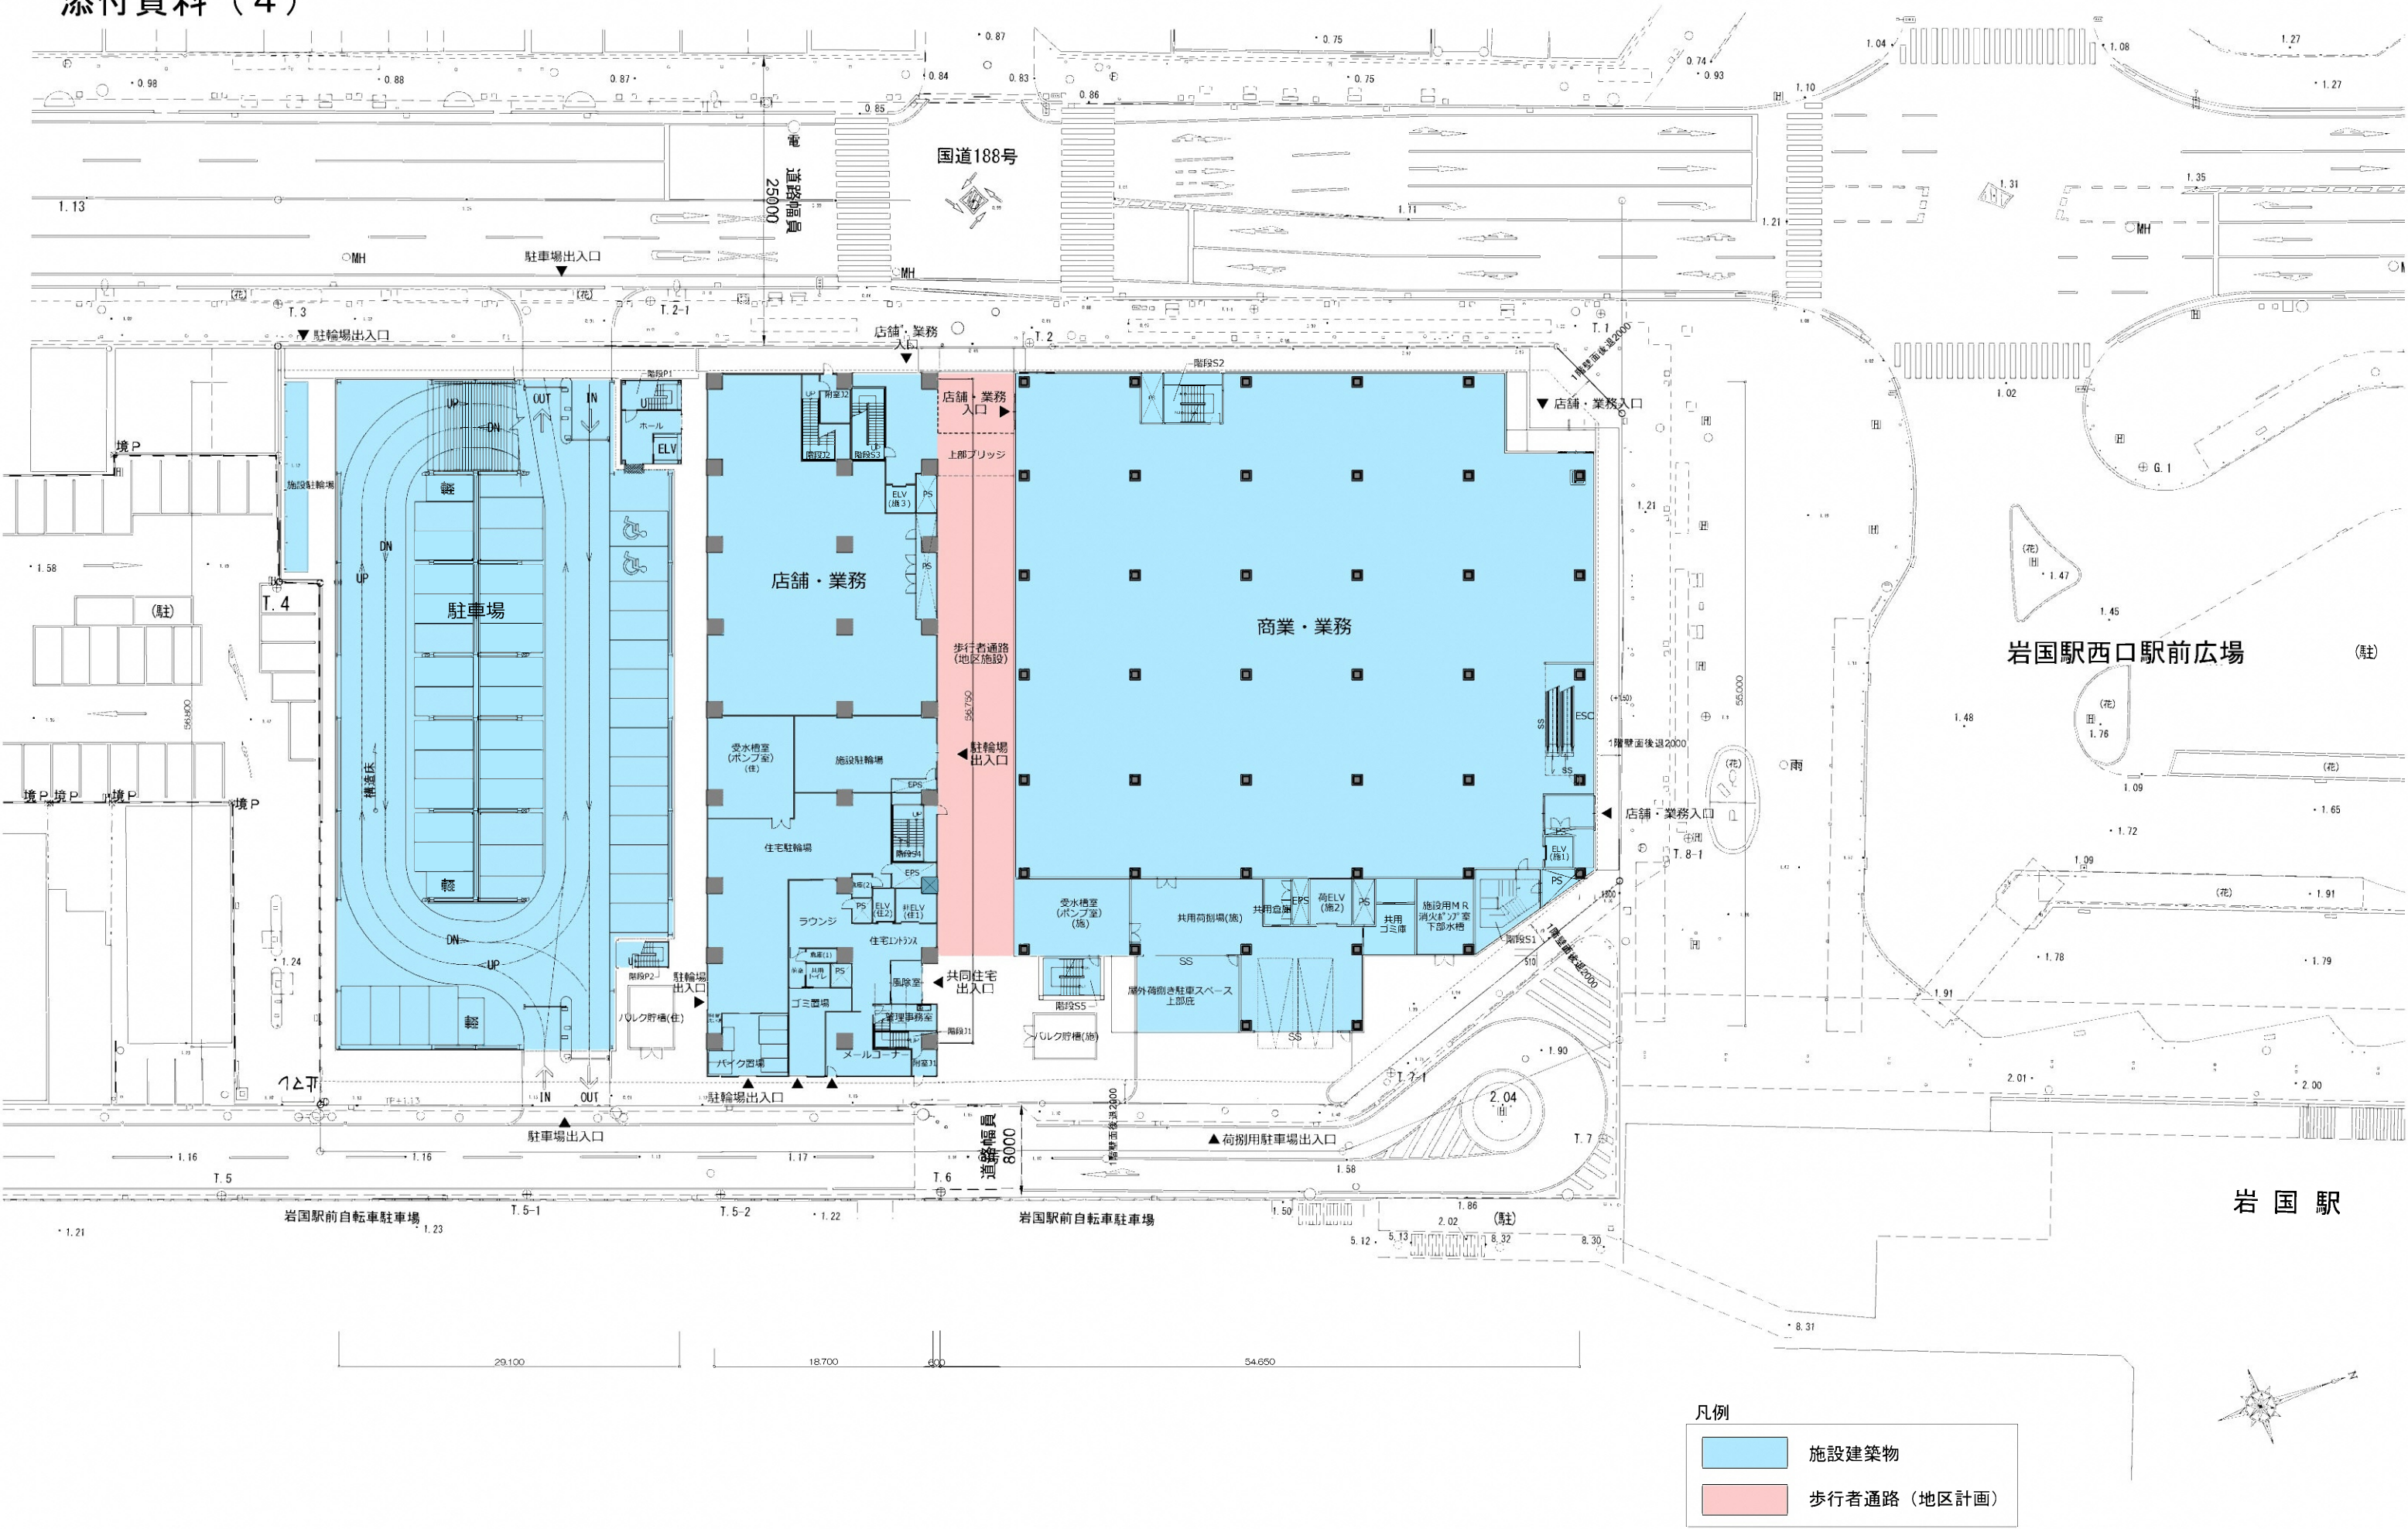


凡例


施設建築物
歩行者通路（地区計画）


添付資料（4）

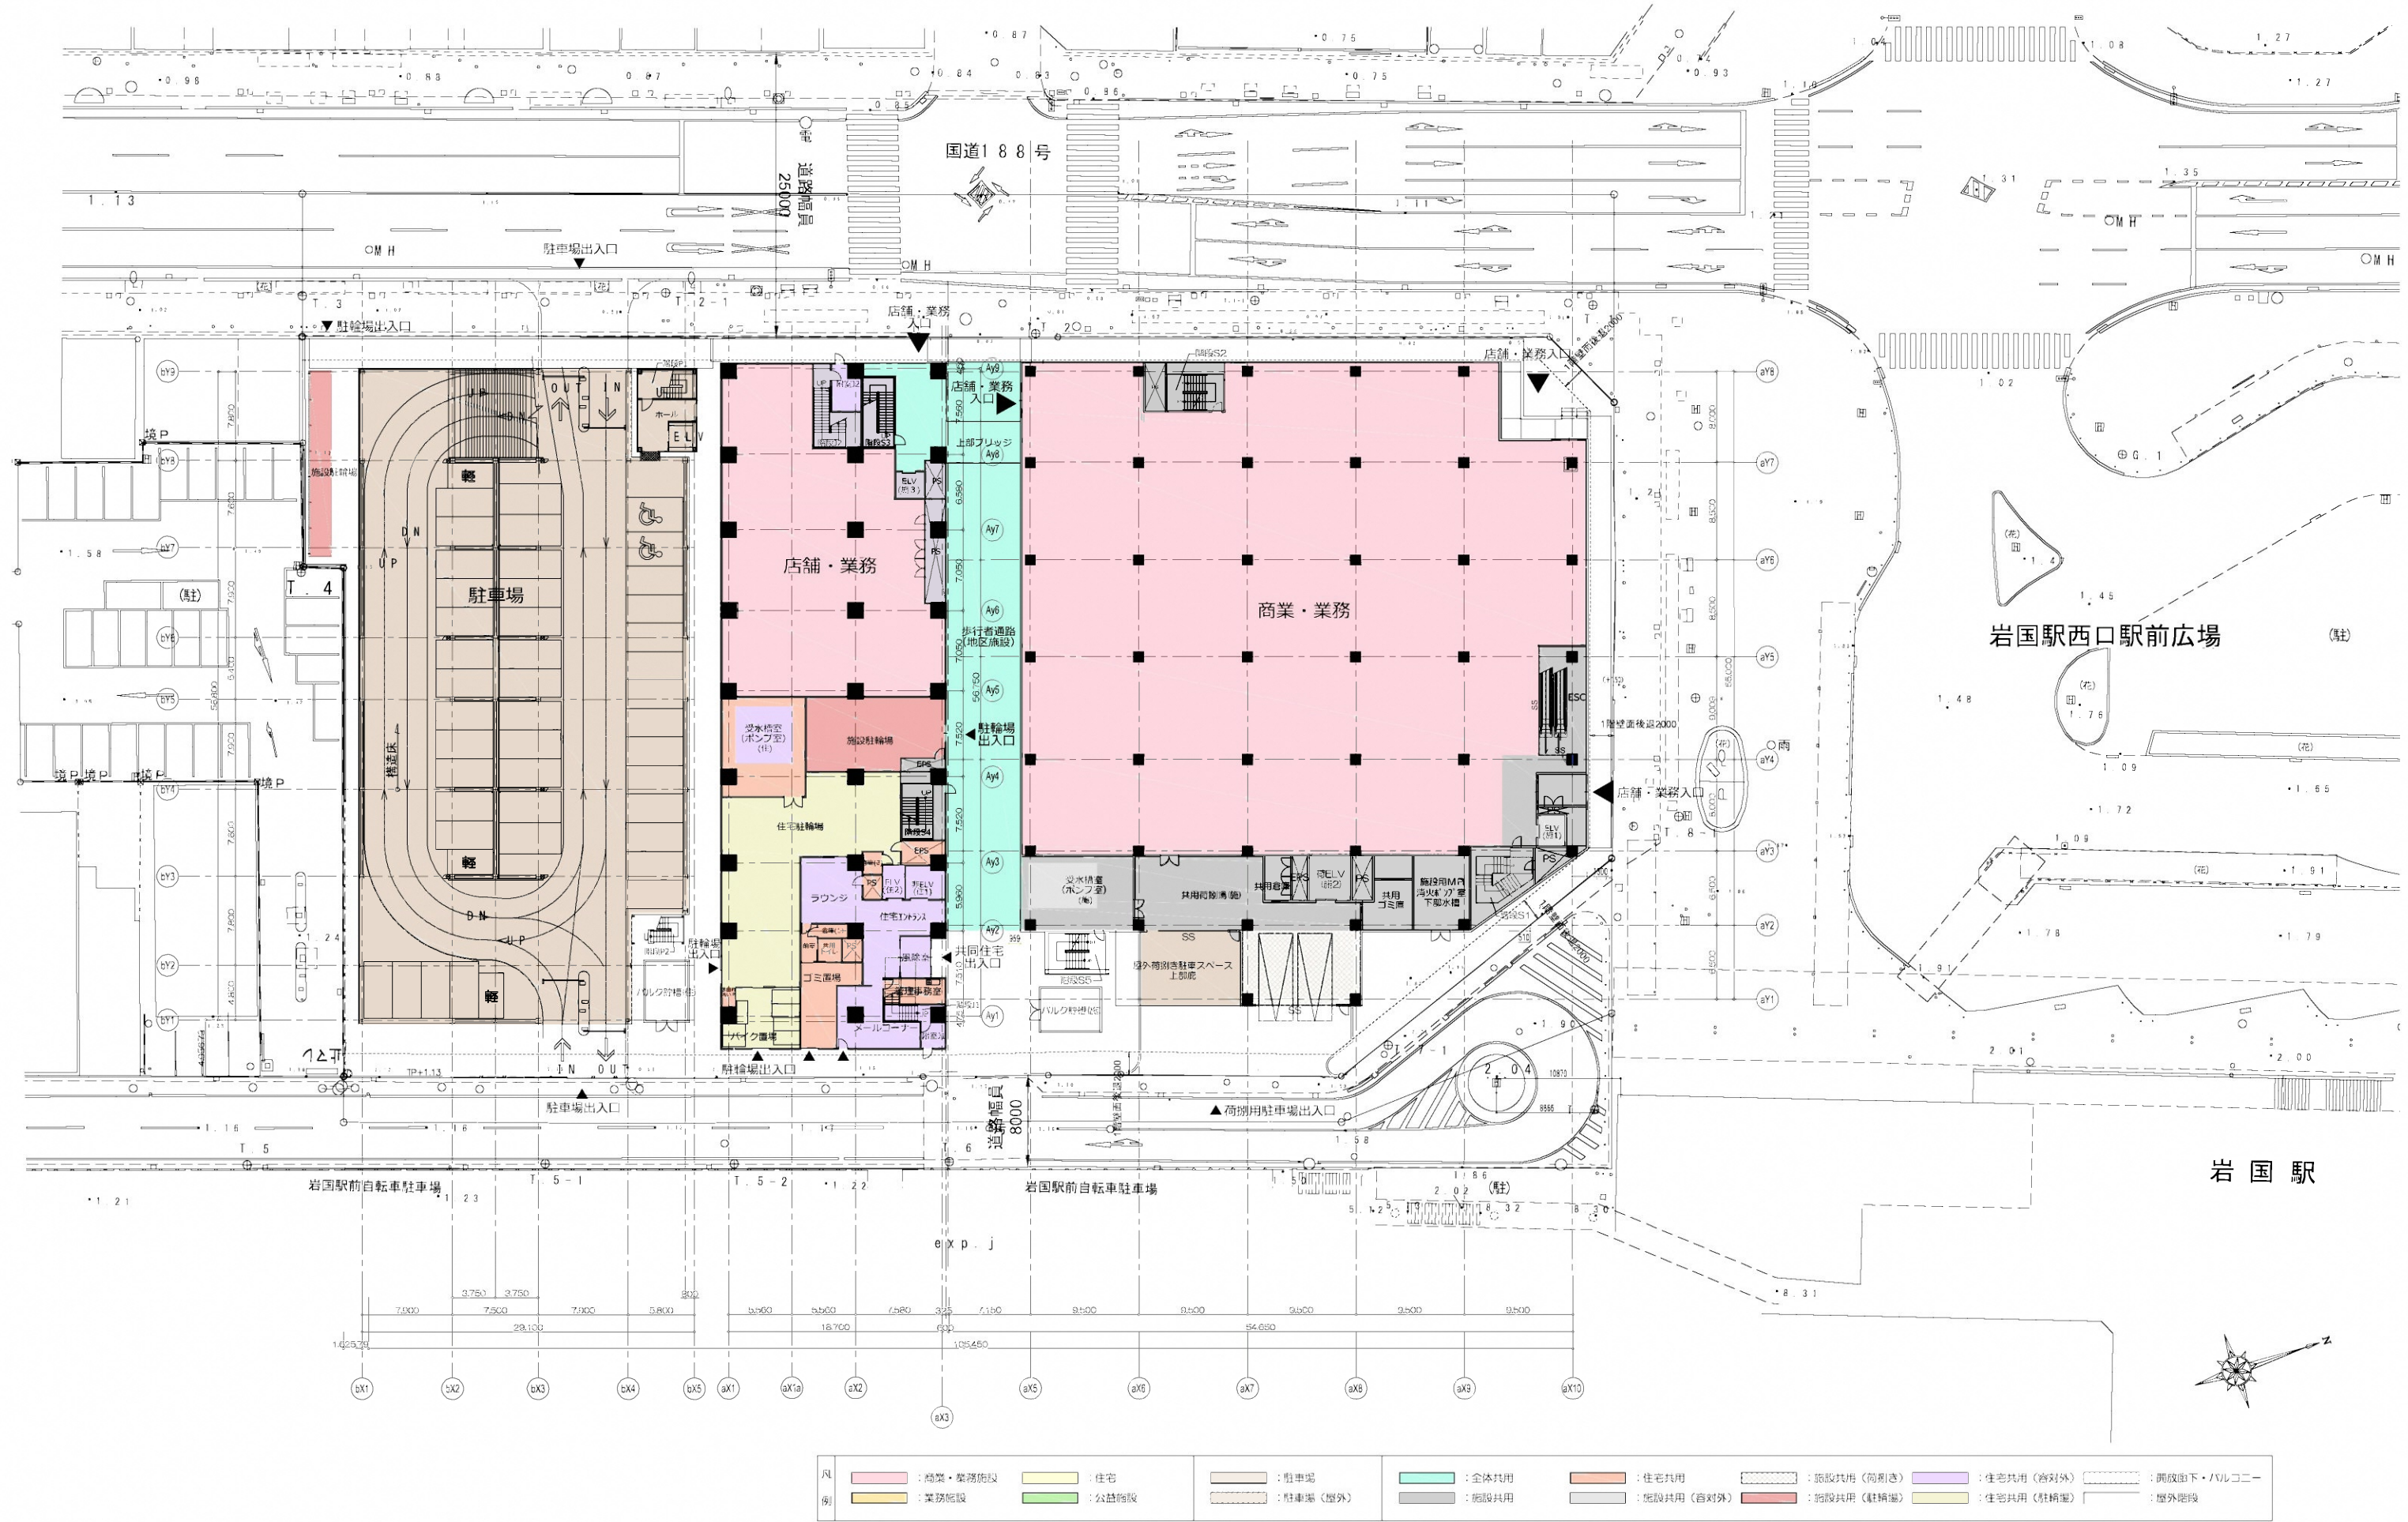

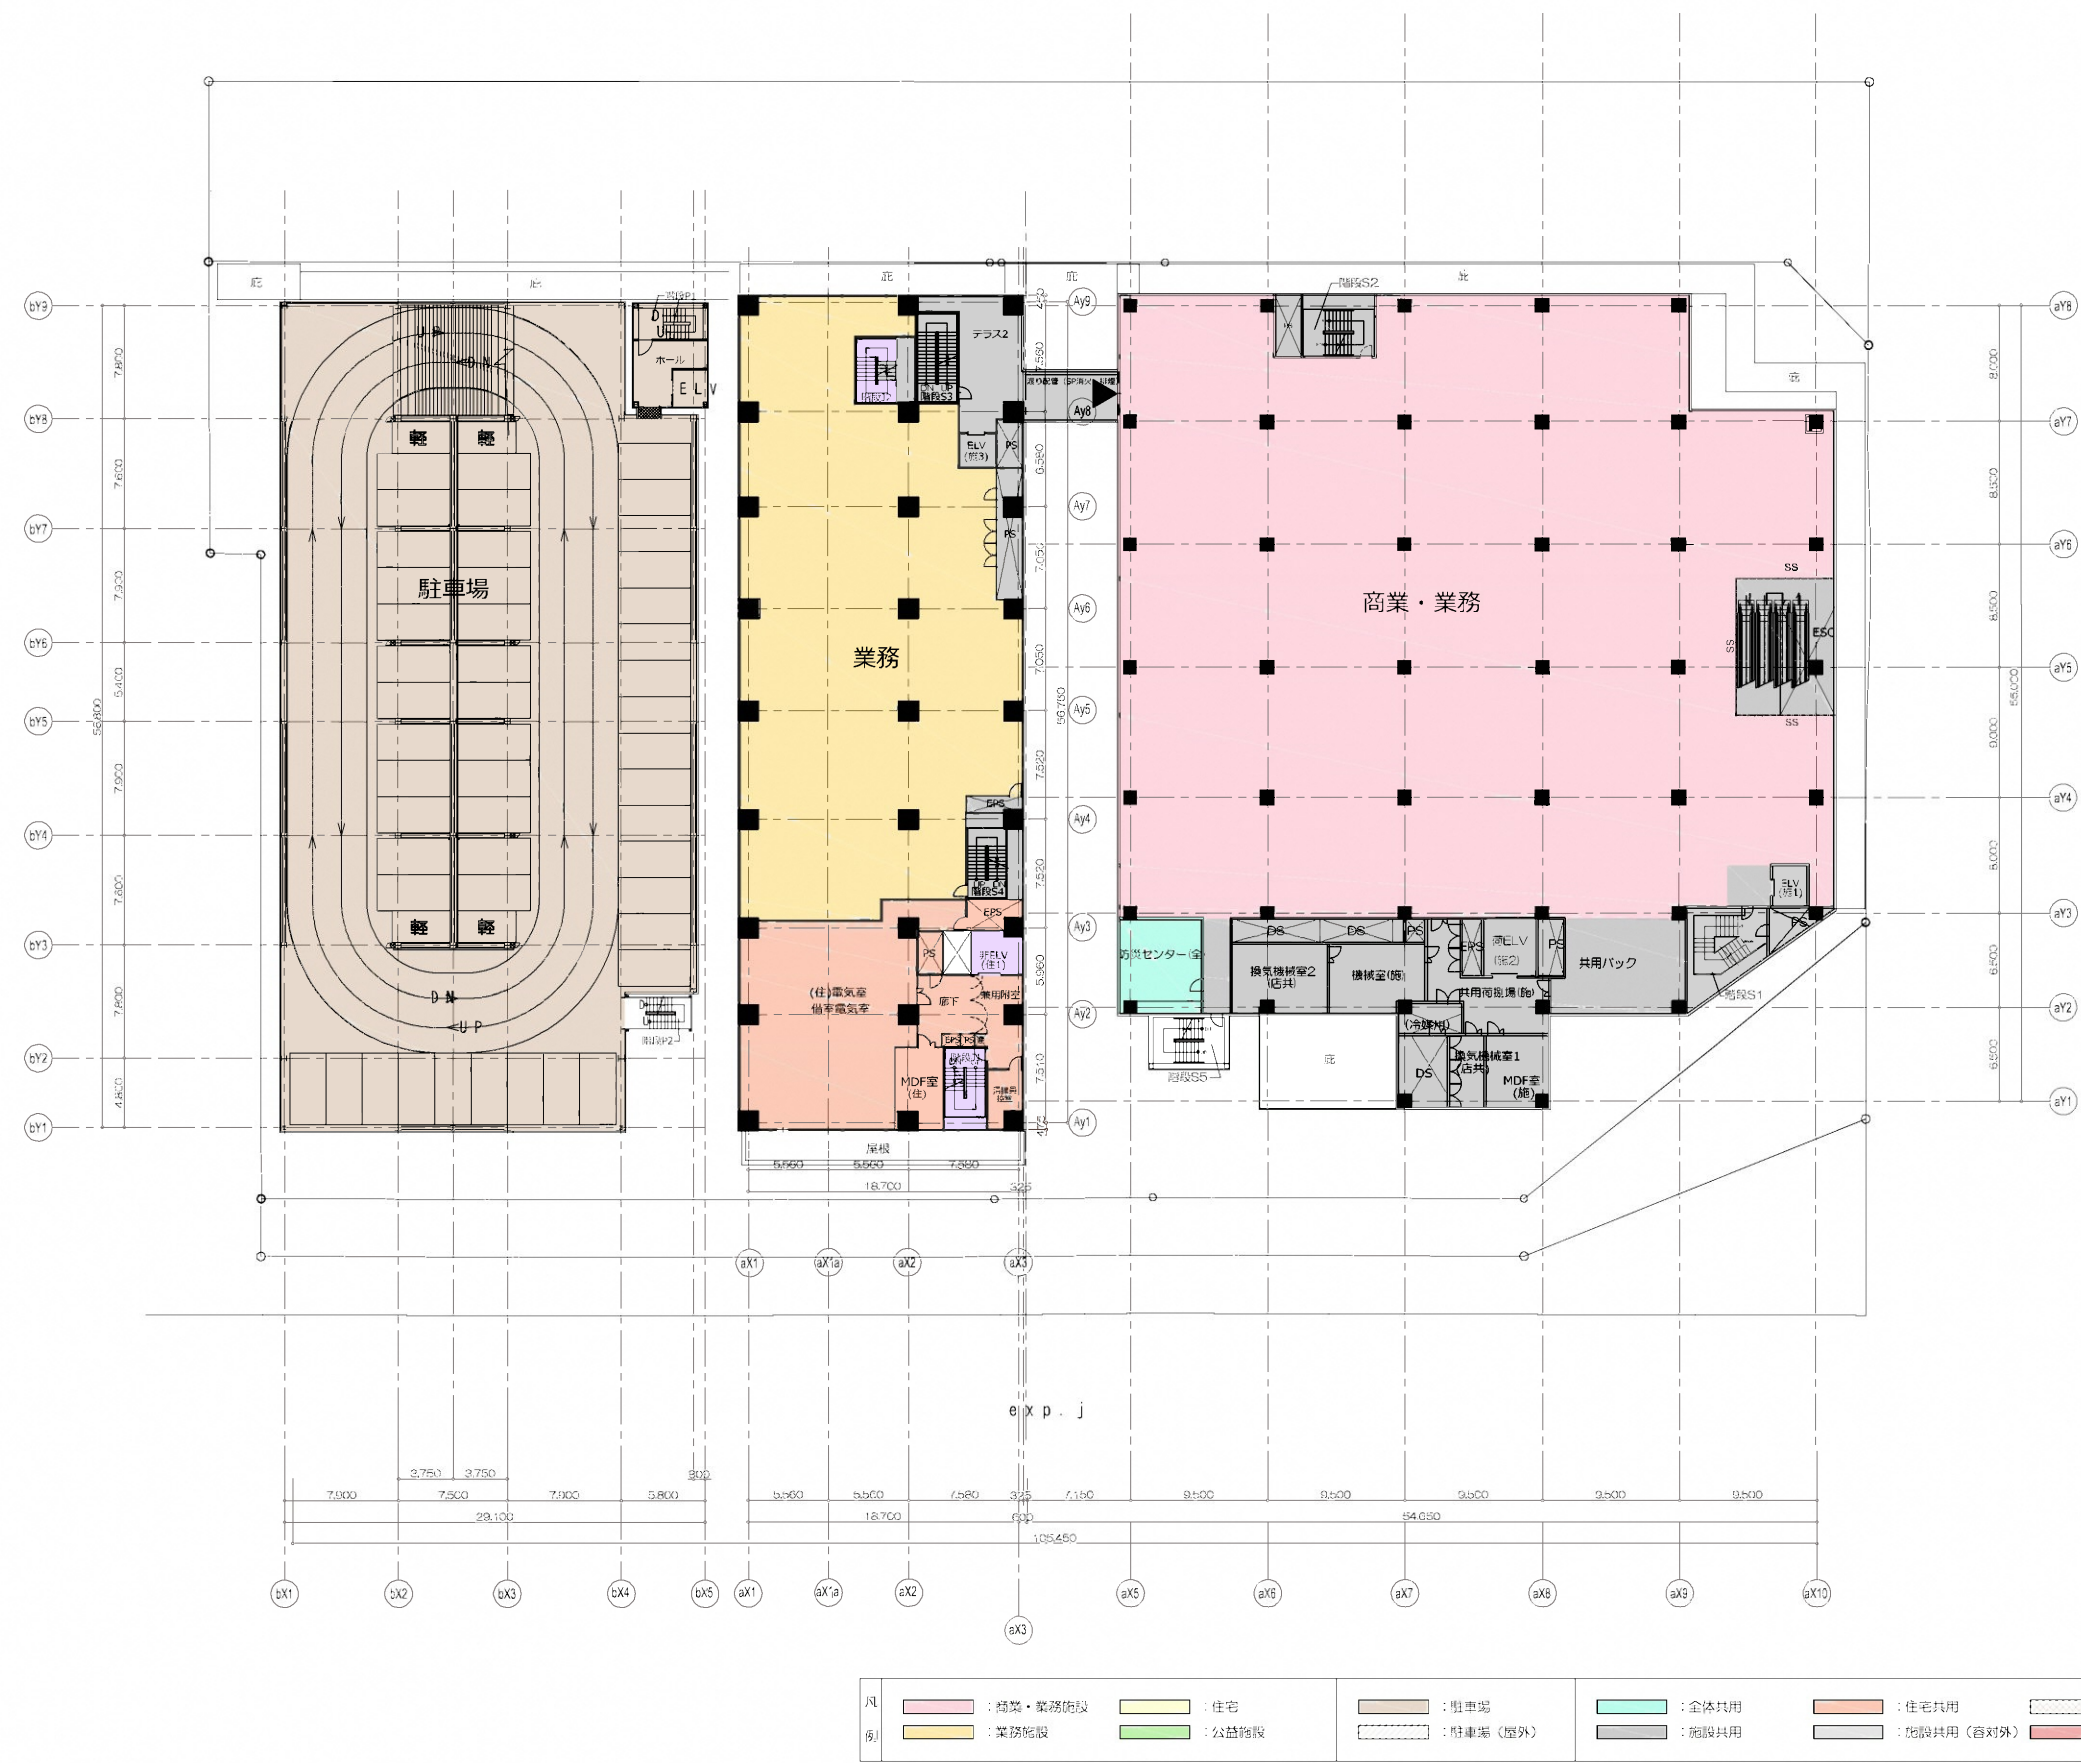


添付資料（4）

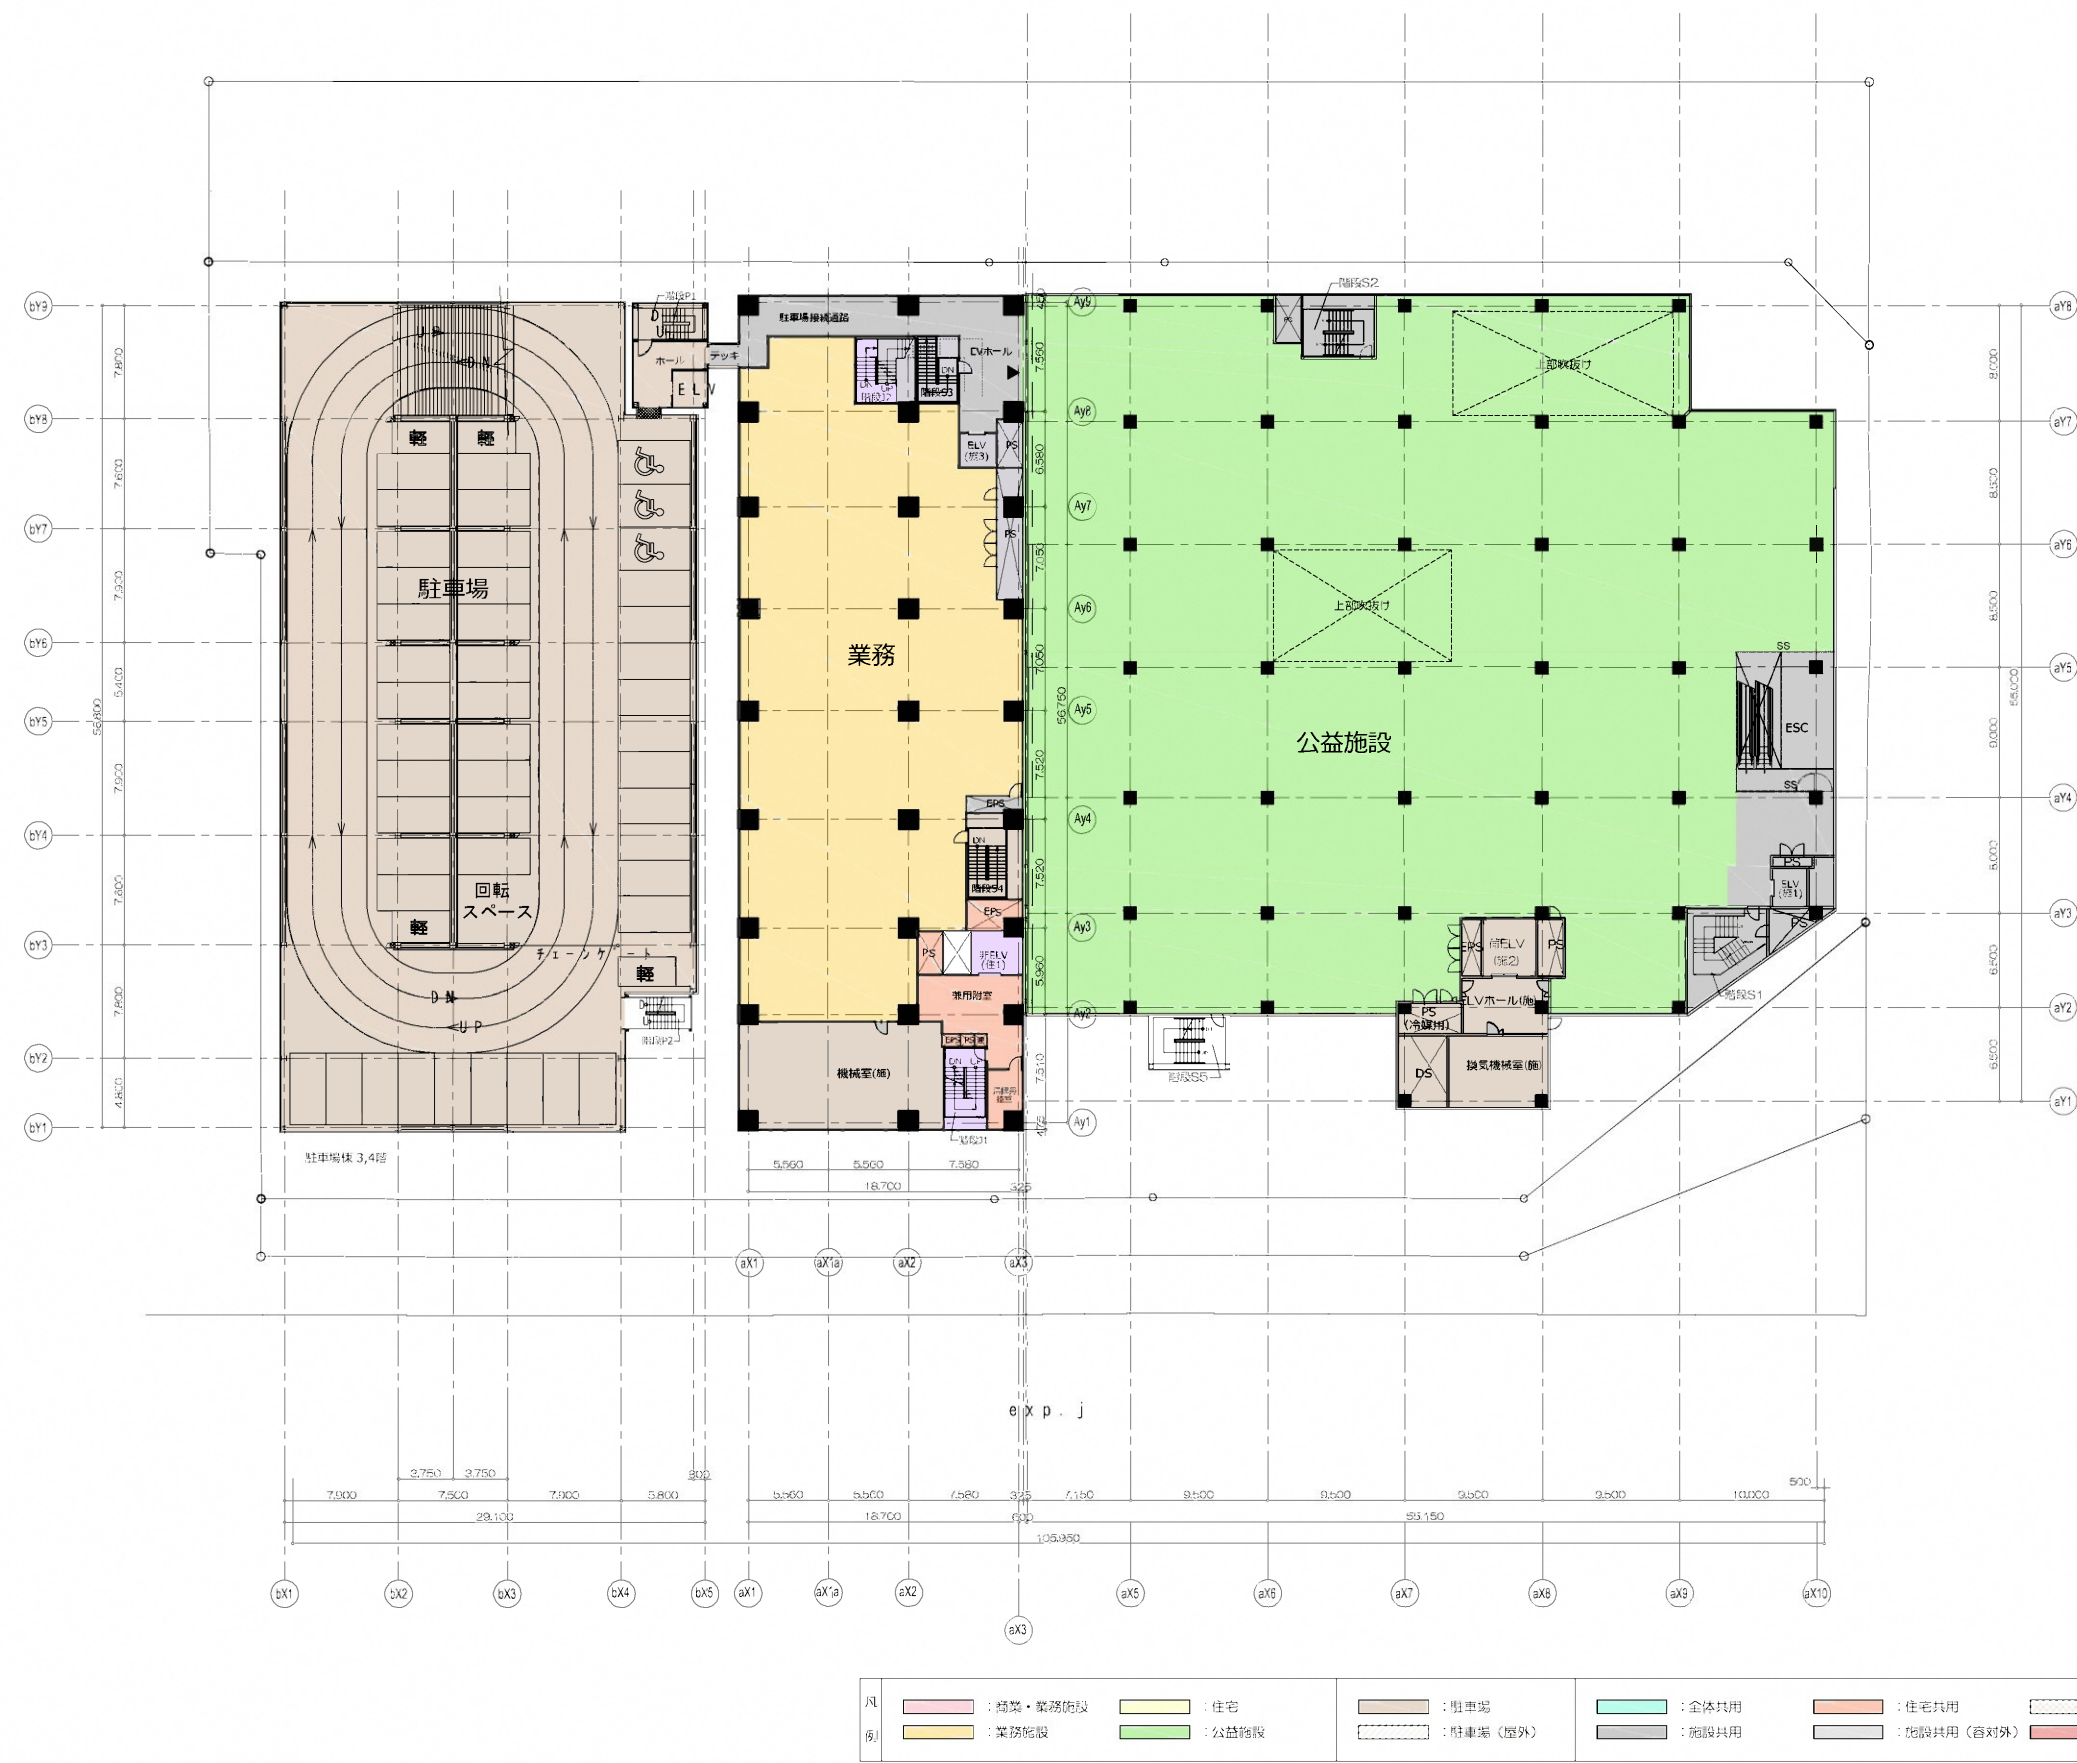


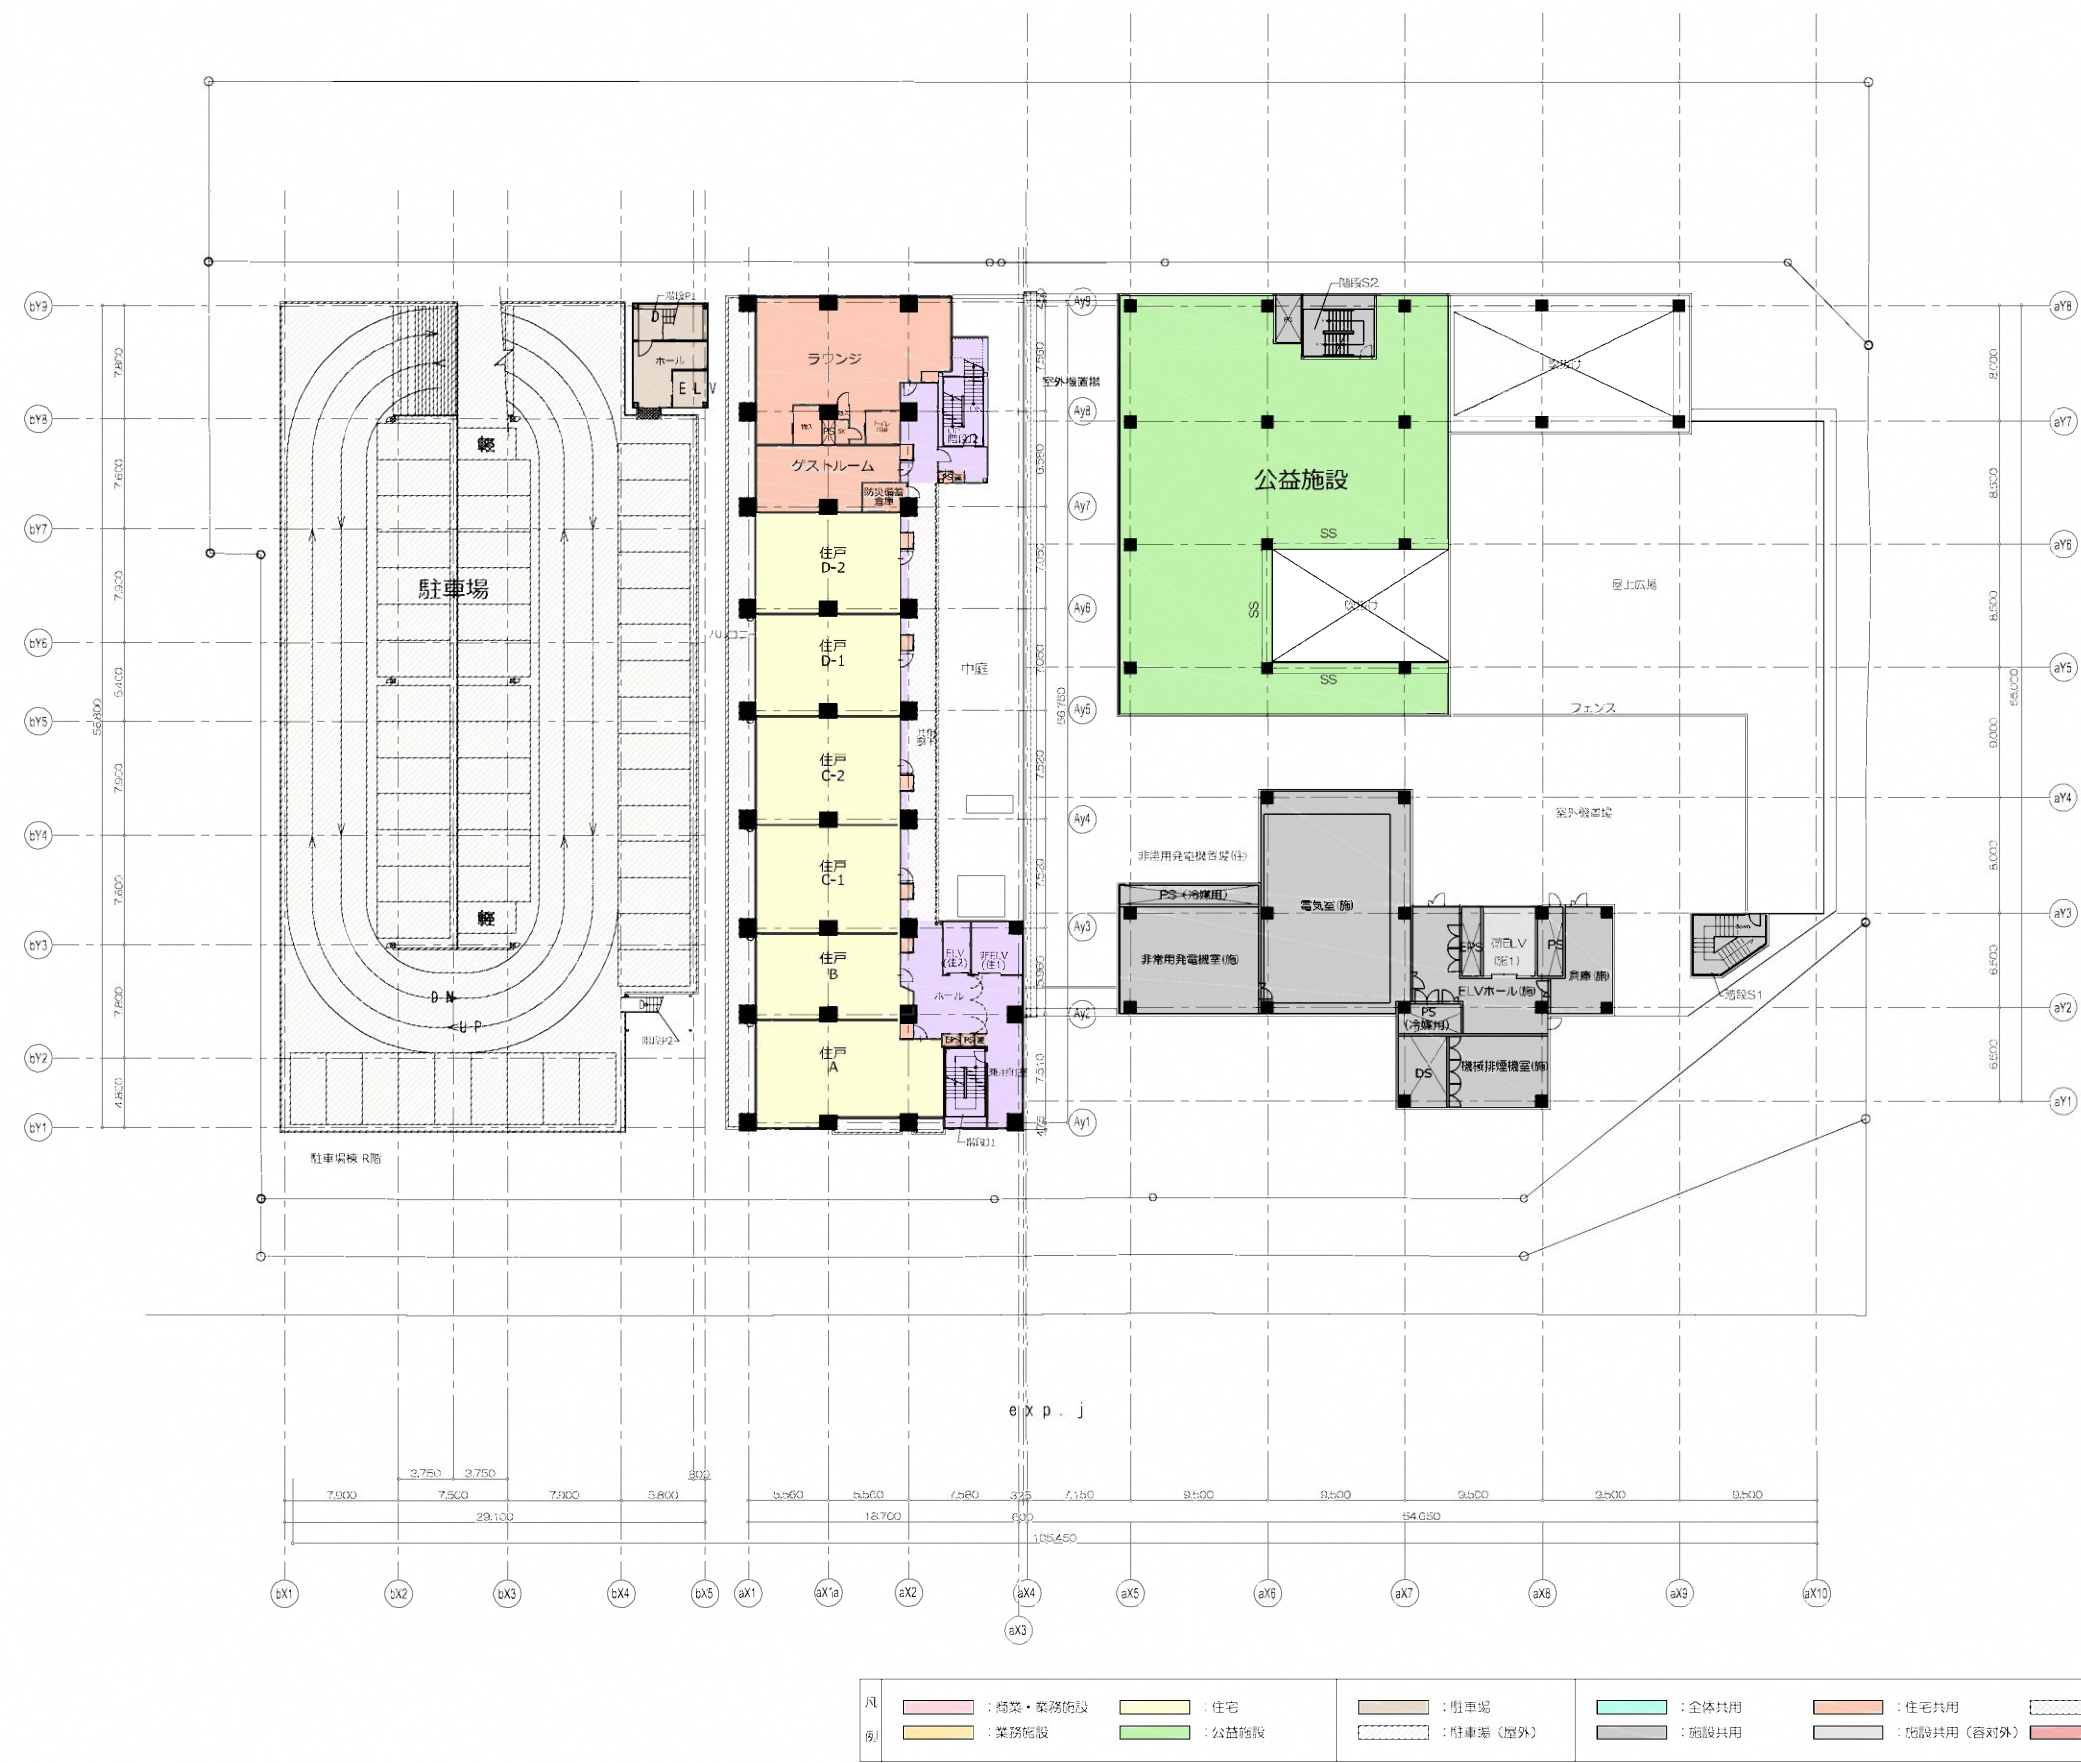


凡例	商業・業務施設	住宅	駐車場	全体共用	住宅共用	施設共用（荷物）	住宅共用（窓外）	開放地下・バルコニー
	業務施設	公益施設	駐車場（屋外）	施設共用	施設共用（窓外）	施設共用（駐輪場）	住宅共用（駐輪場）	屋外階段

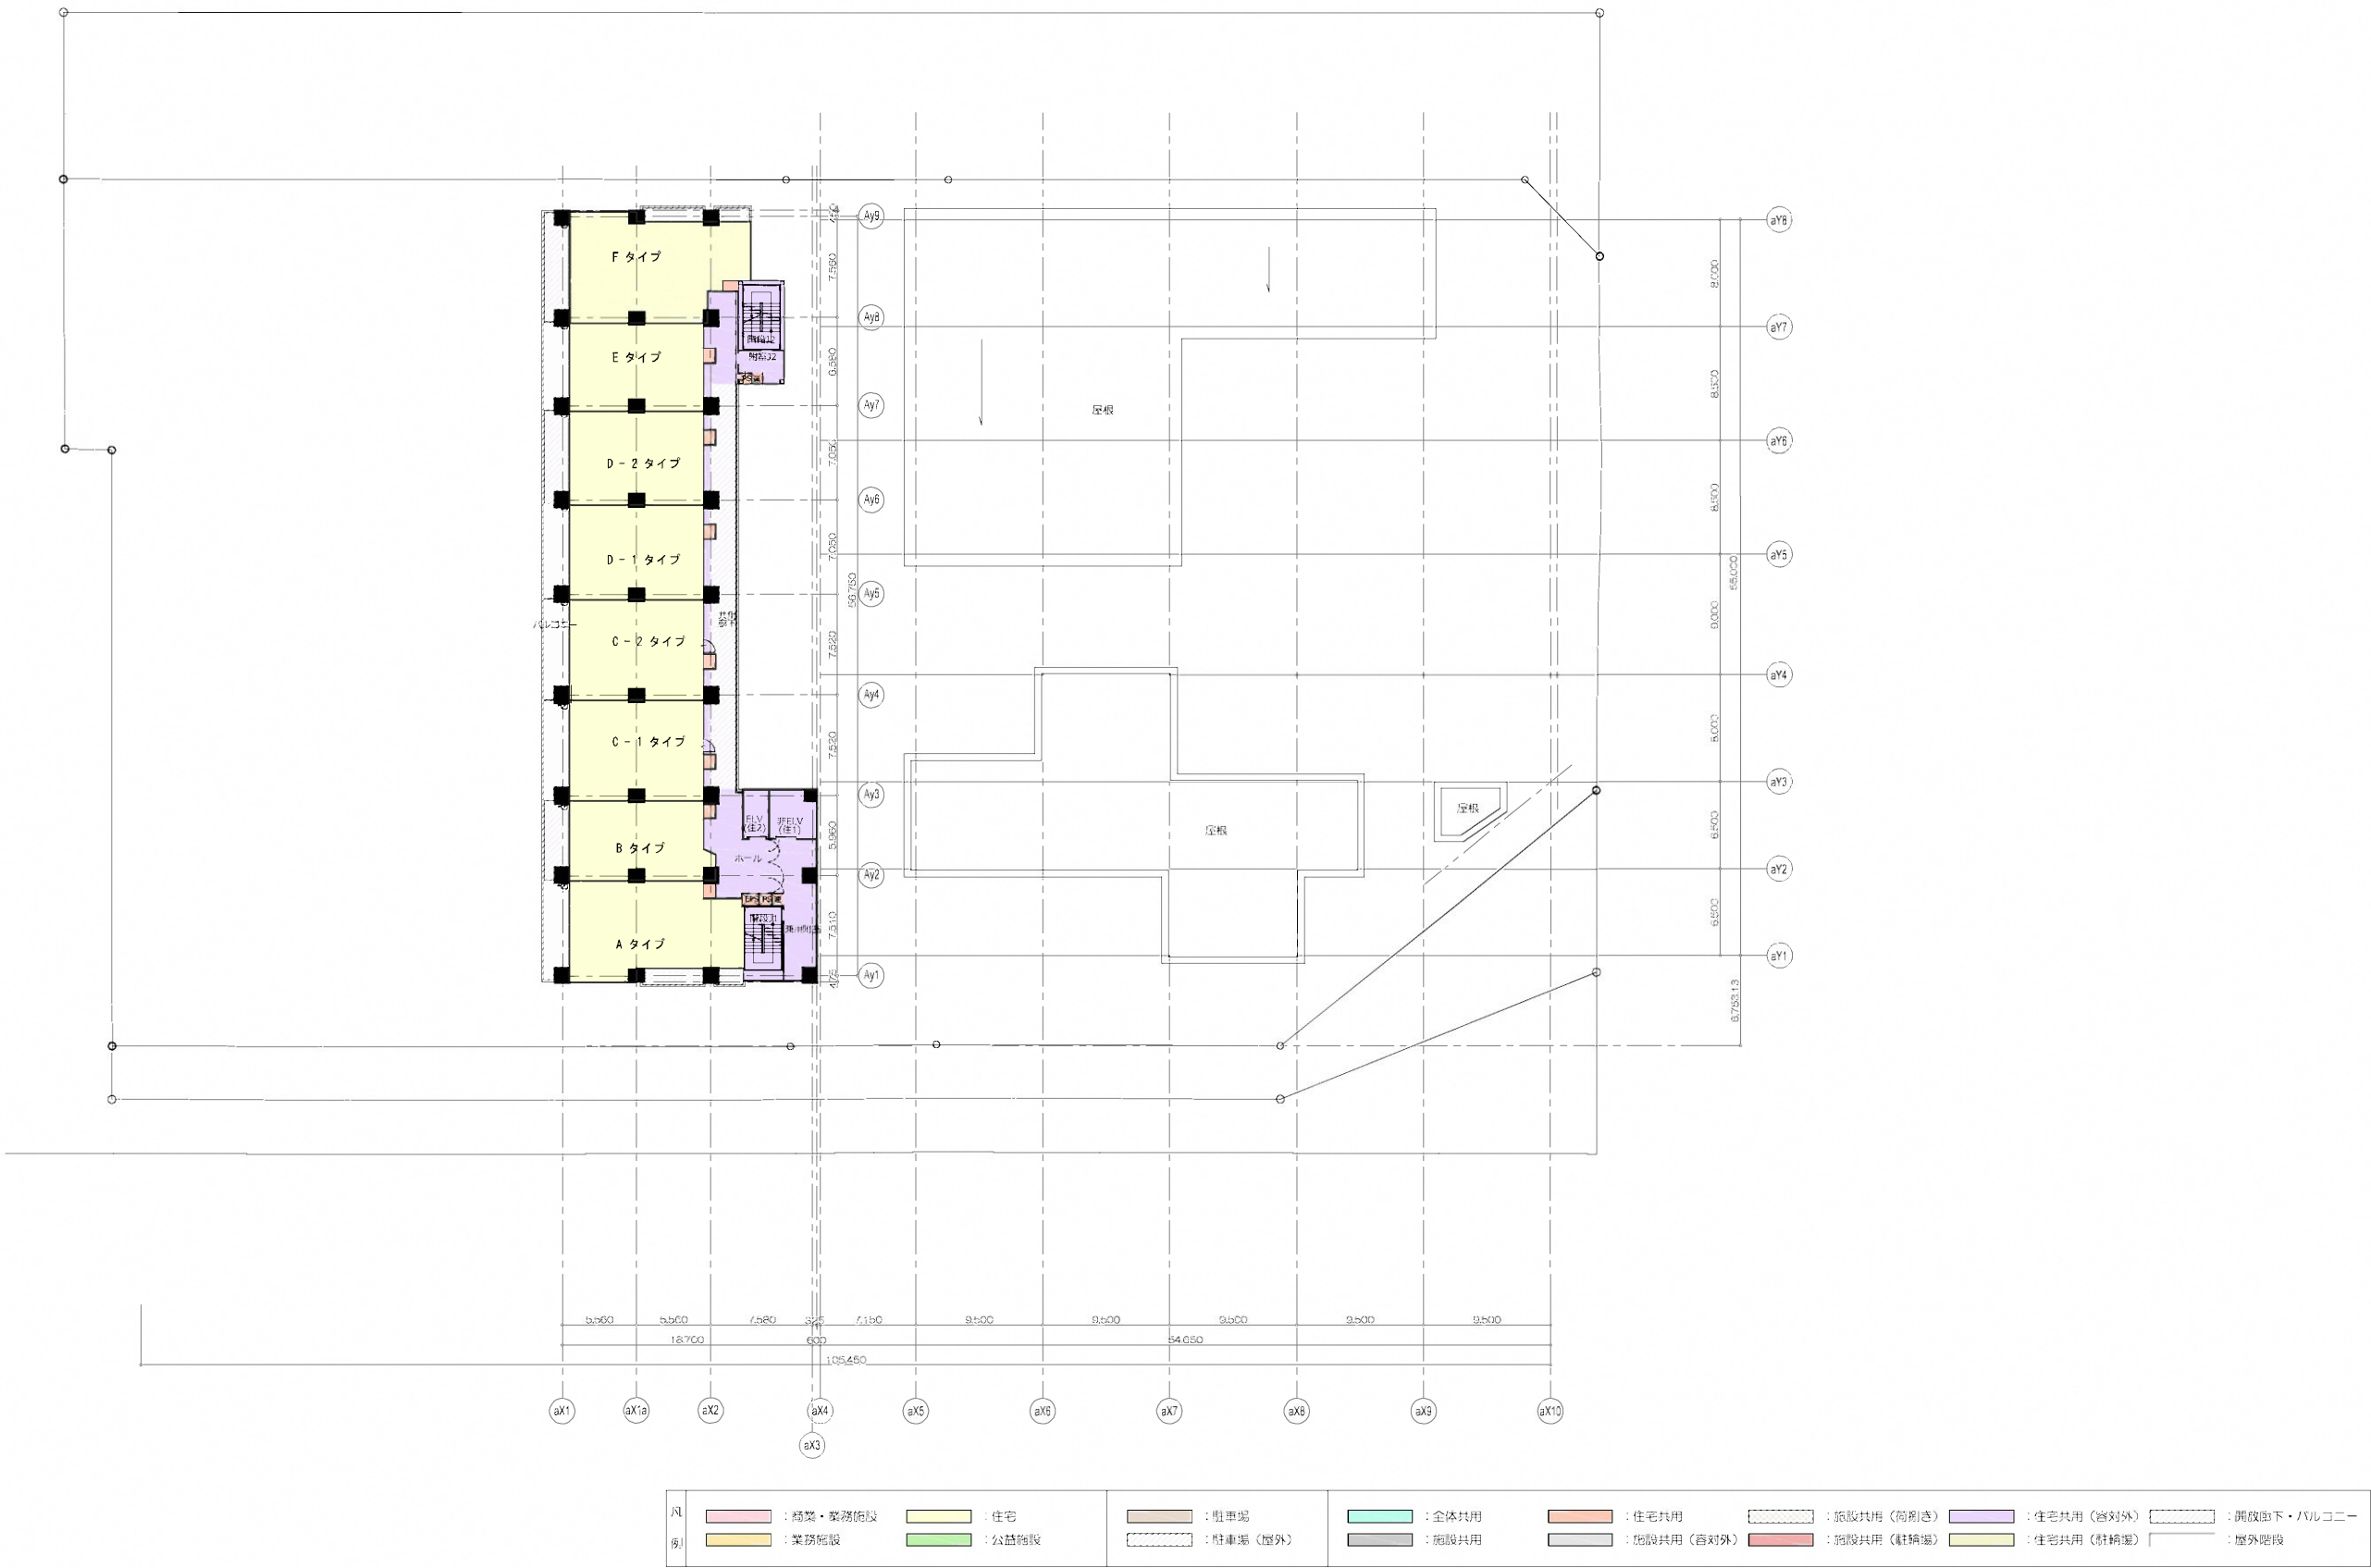


添付資料（４）

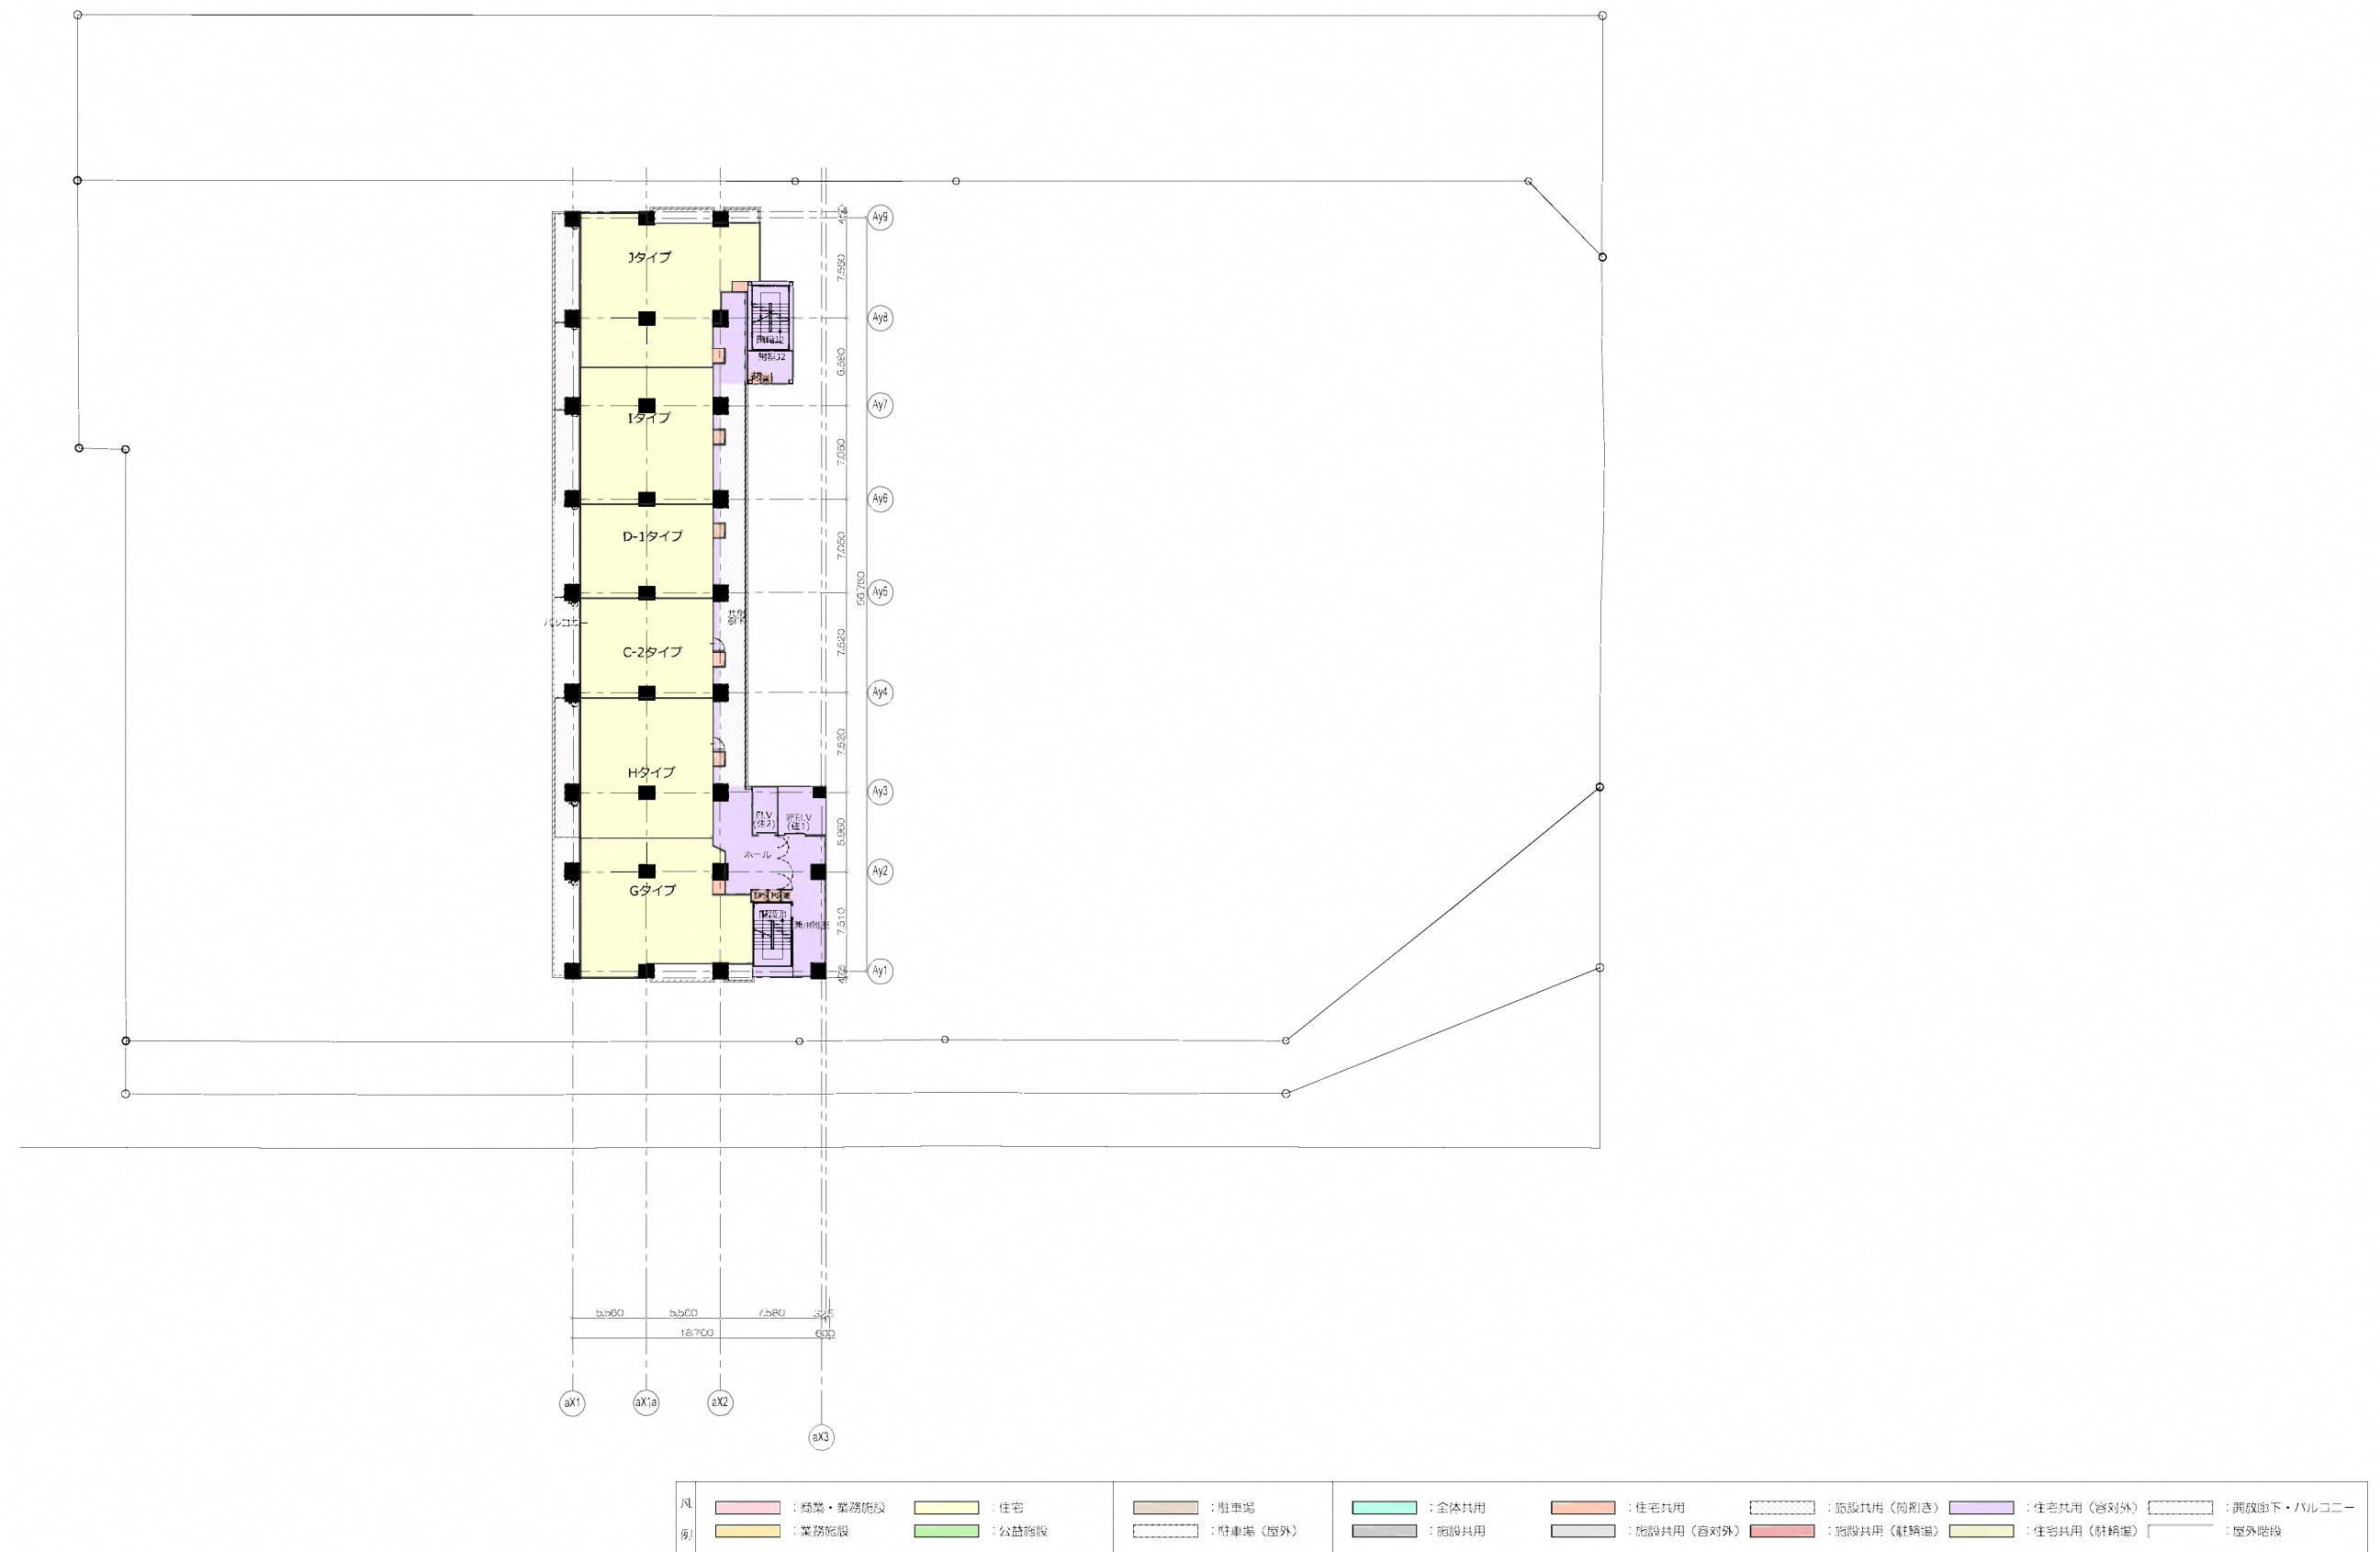


添付資料（４）

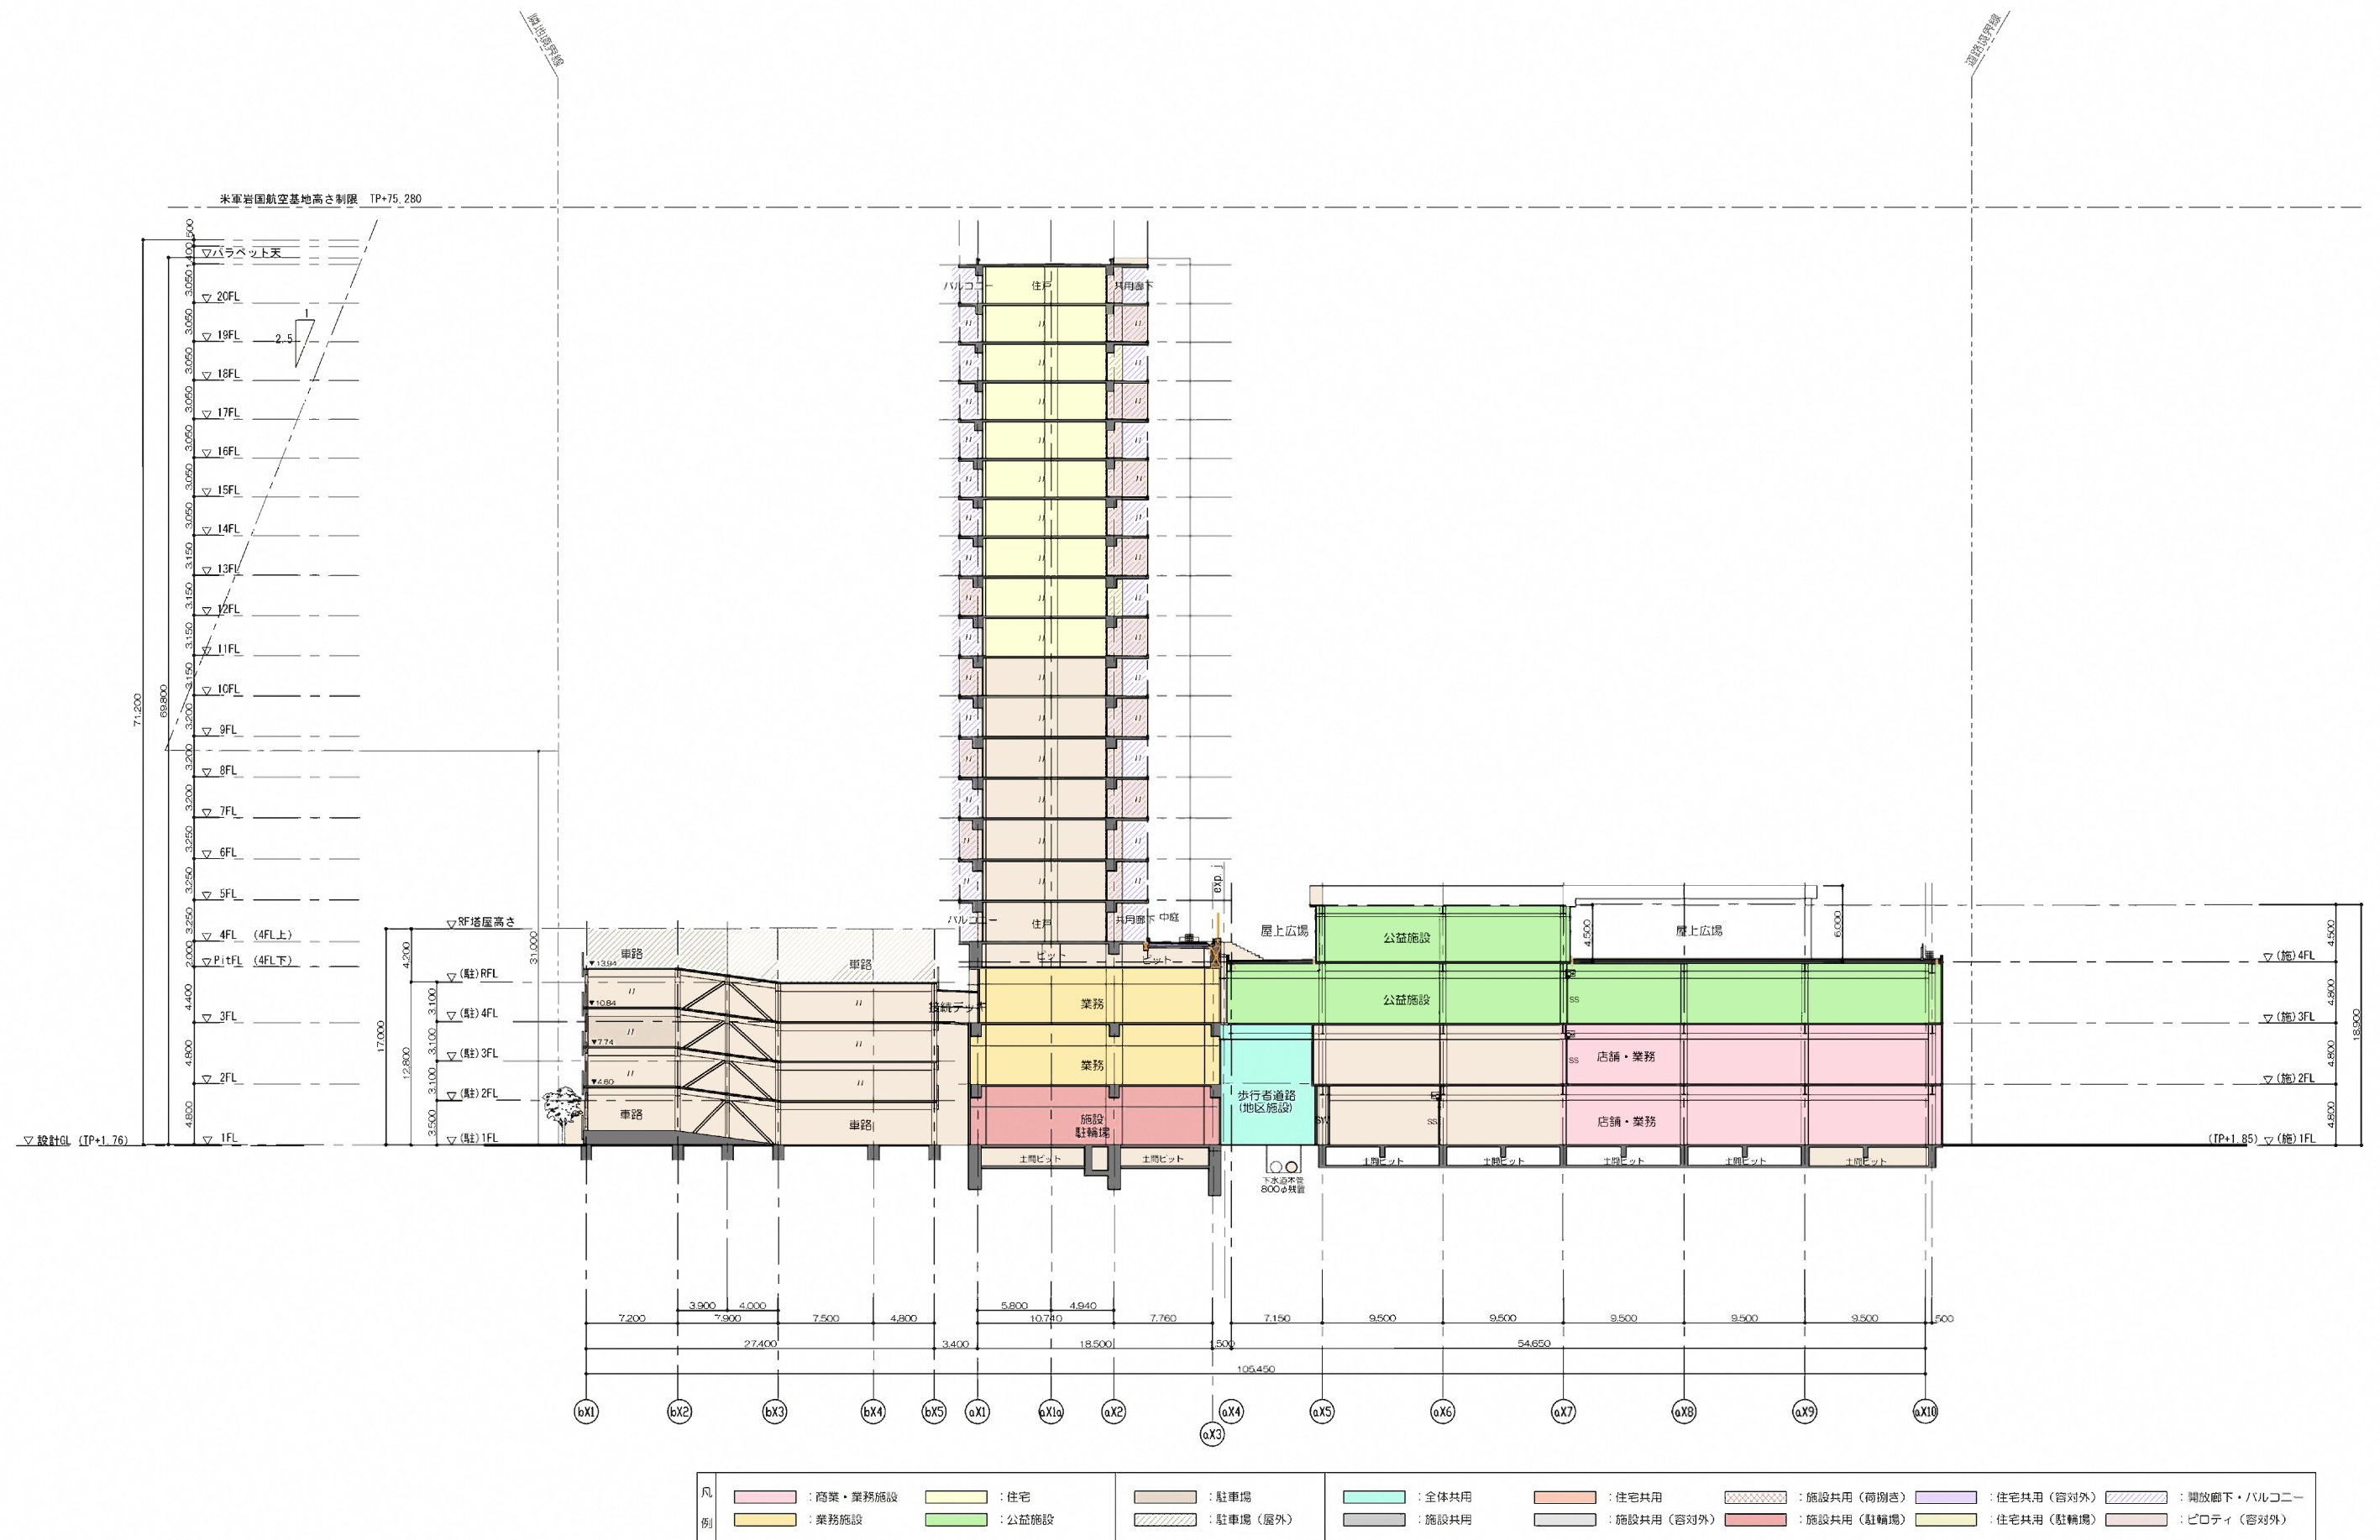

添付資料（４）

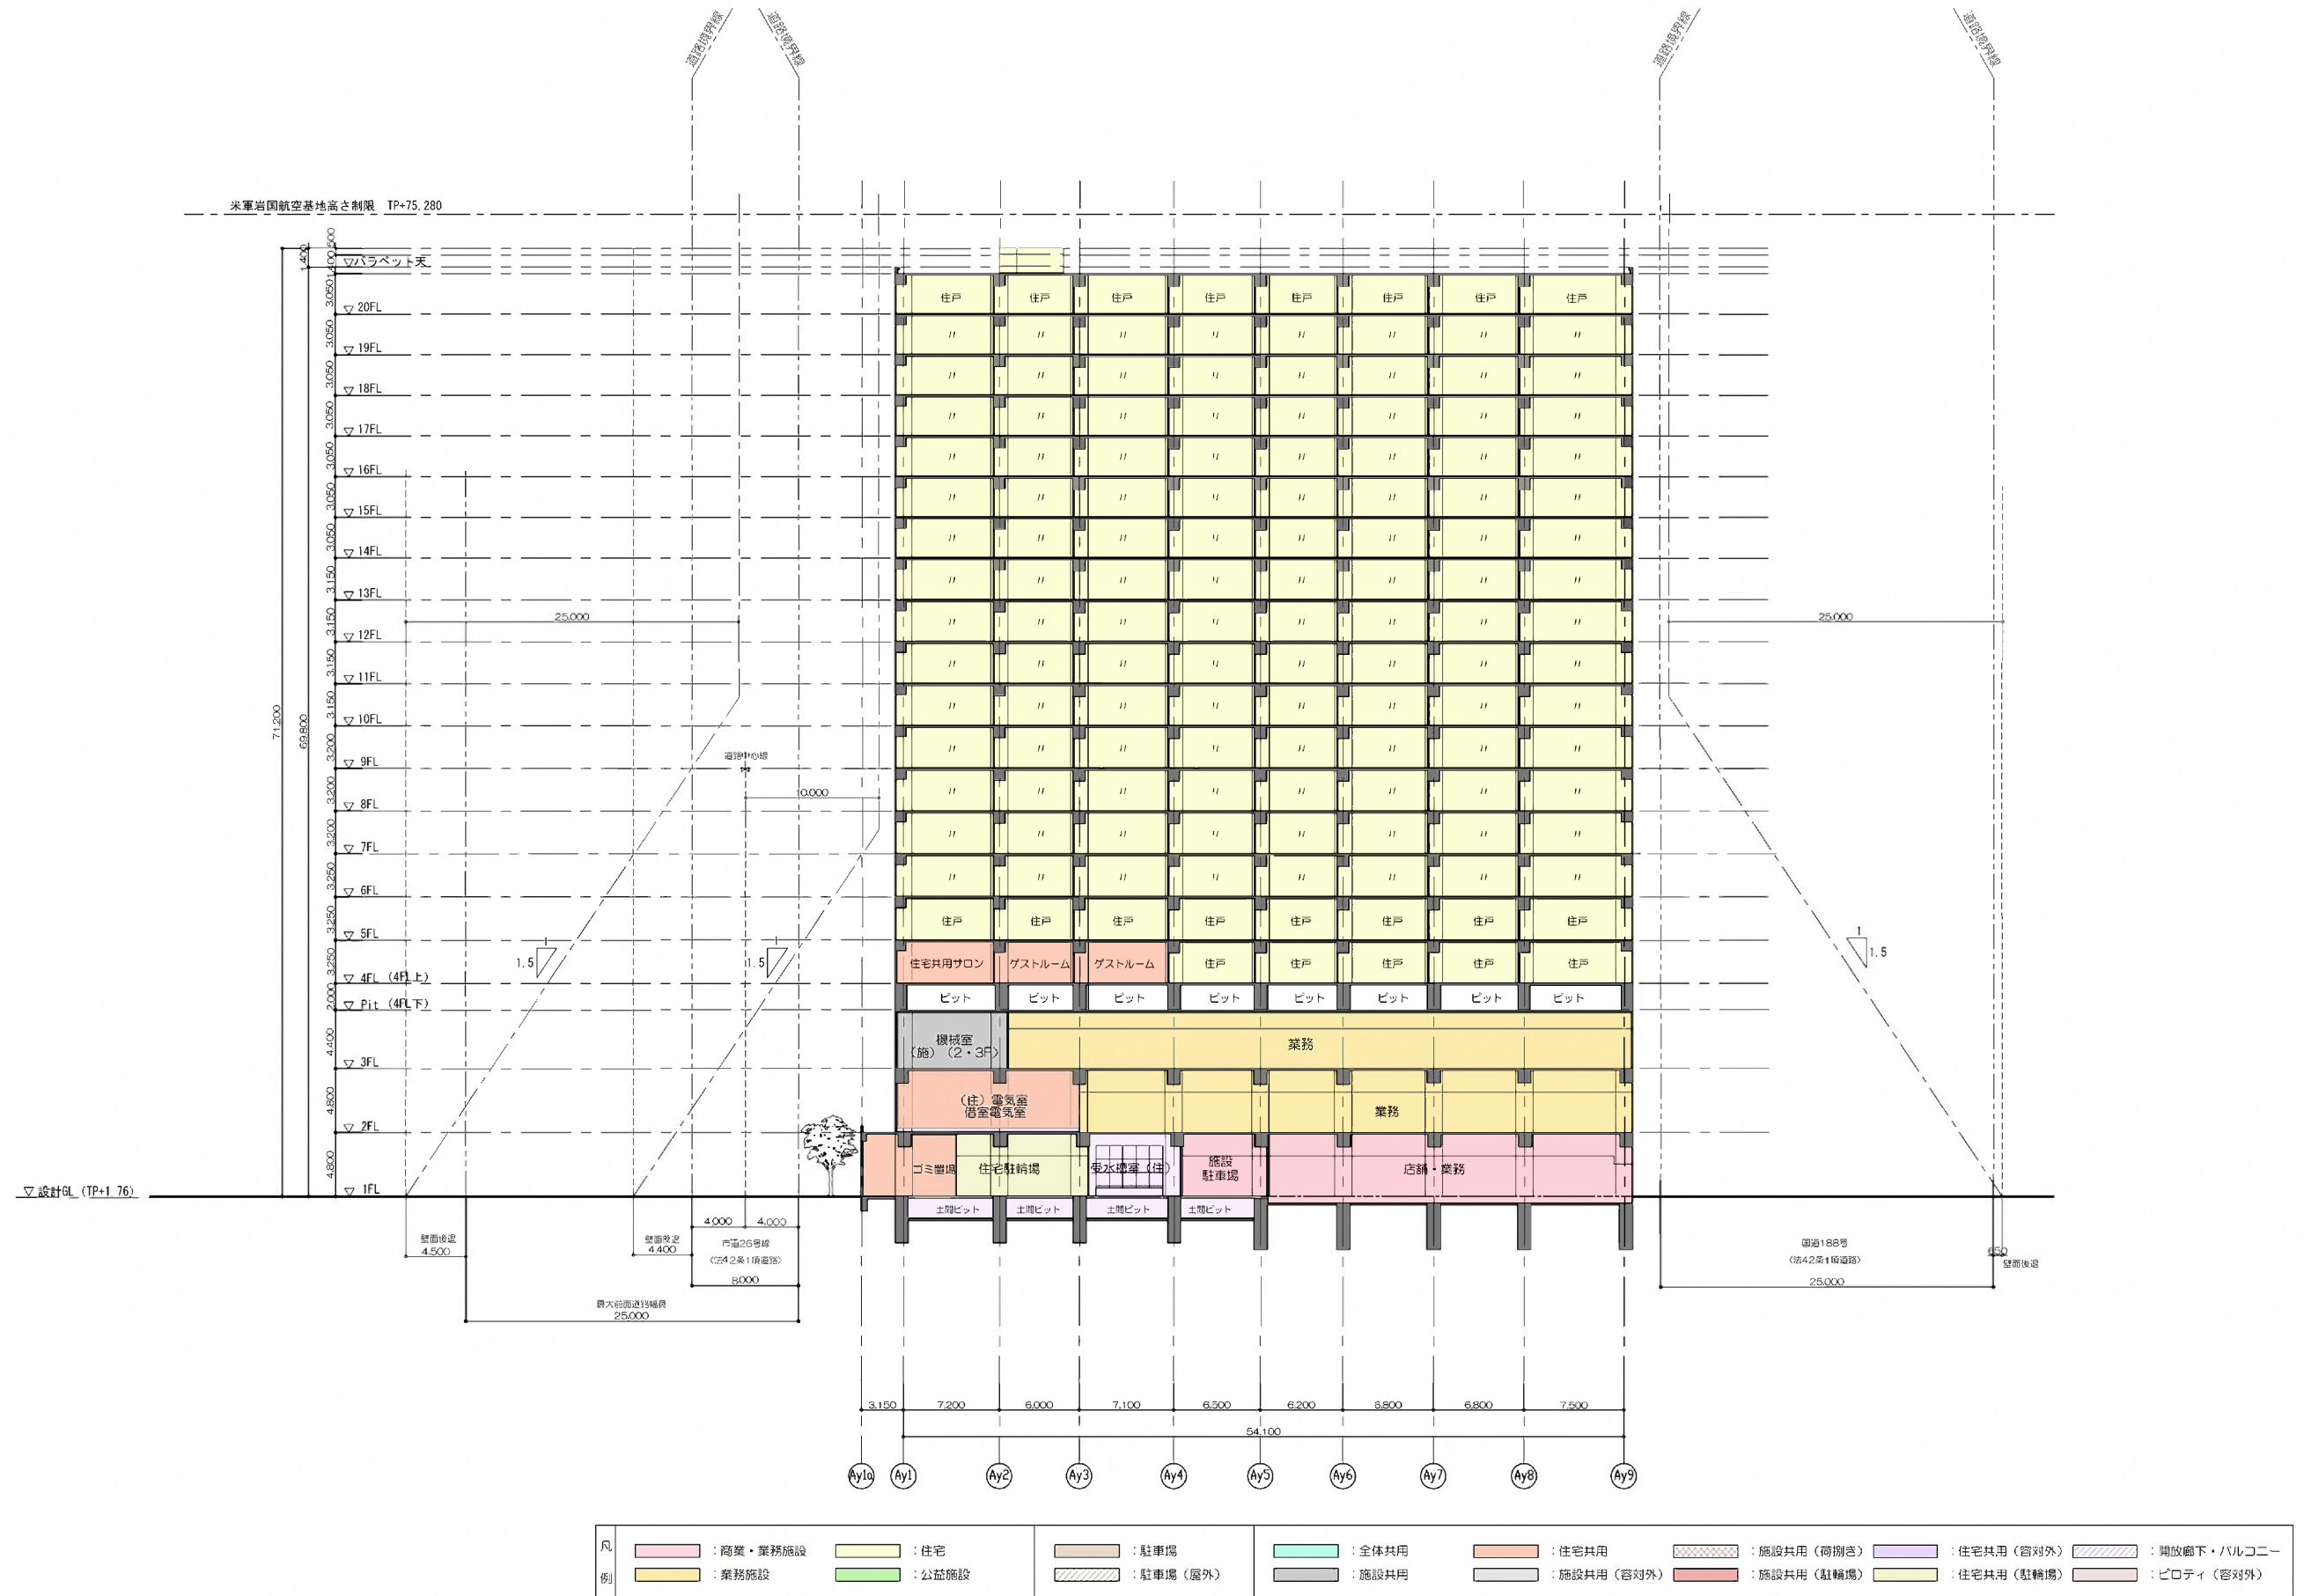

添付資料（5）

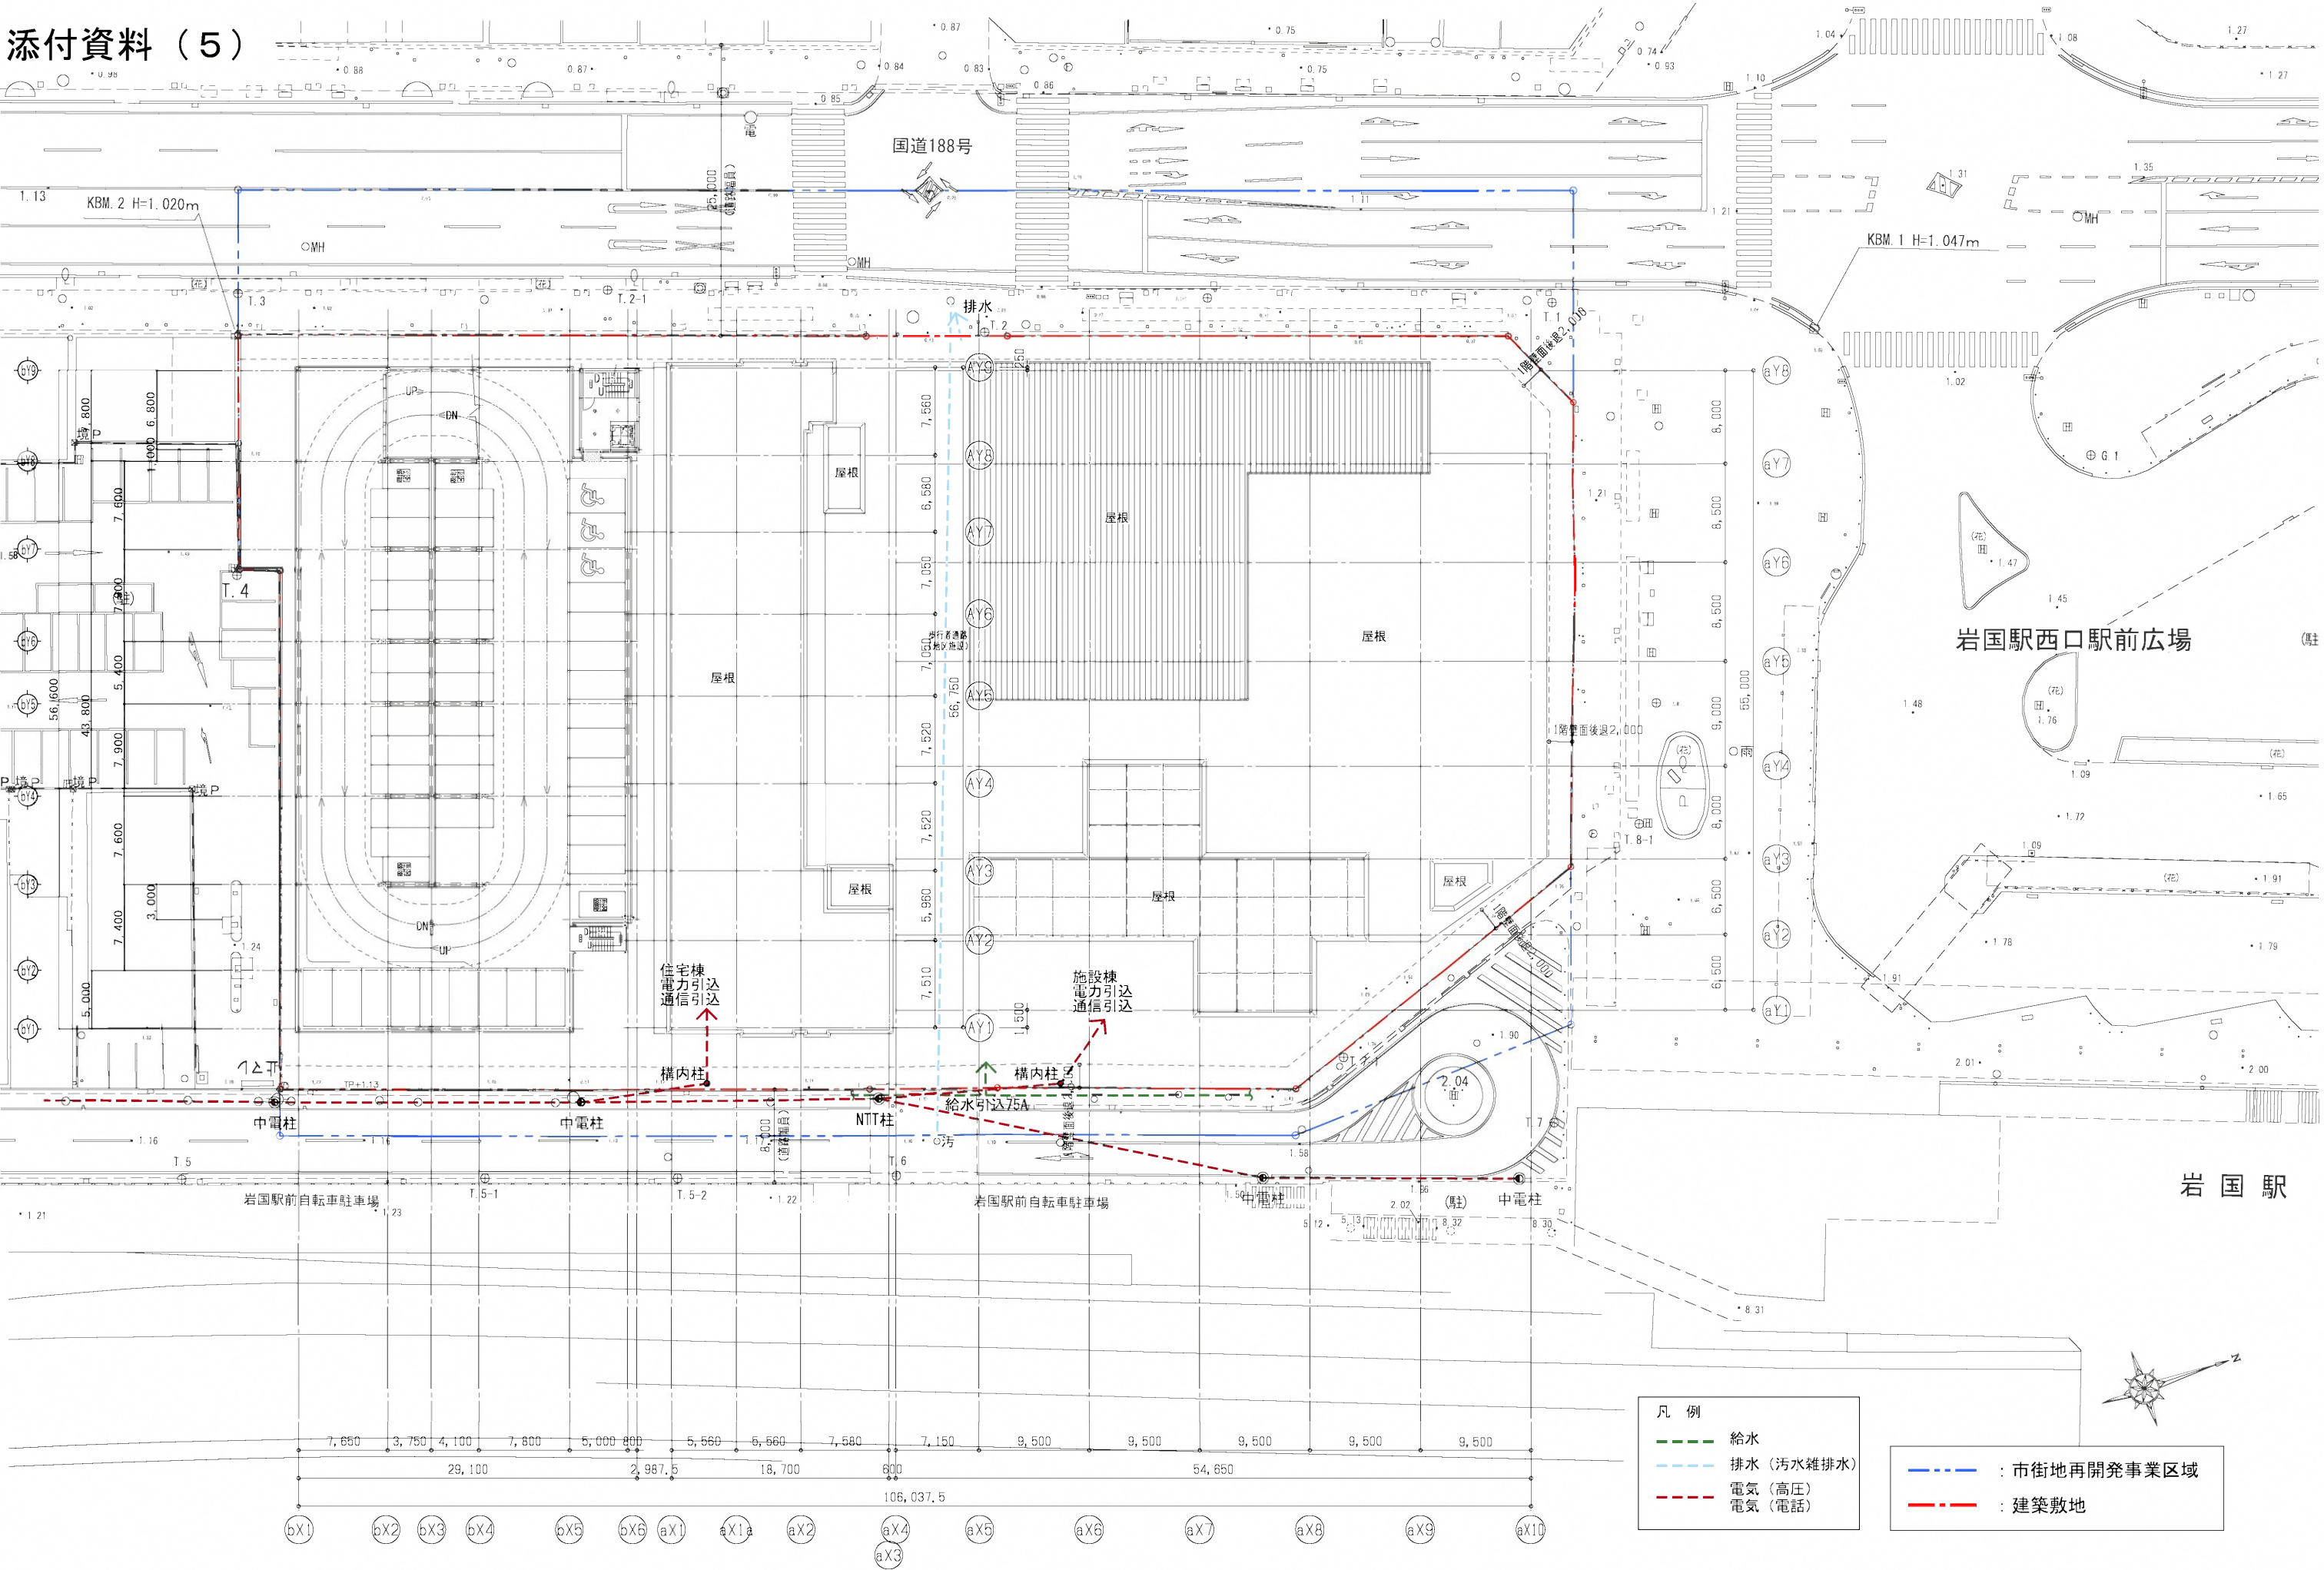


凡 例

- 給水
- 排水（汚水雑排水）
- 電気（高圧）
- 電気（電話）

- 市街地再開発事業区域
- 建築敷地


添付資料（6）

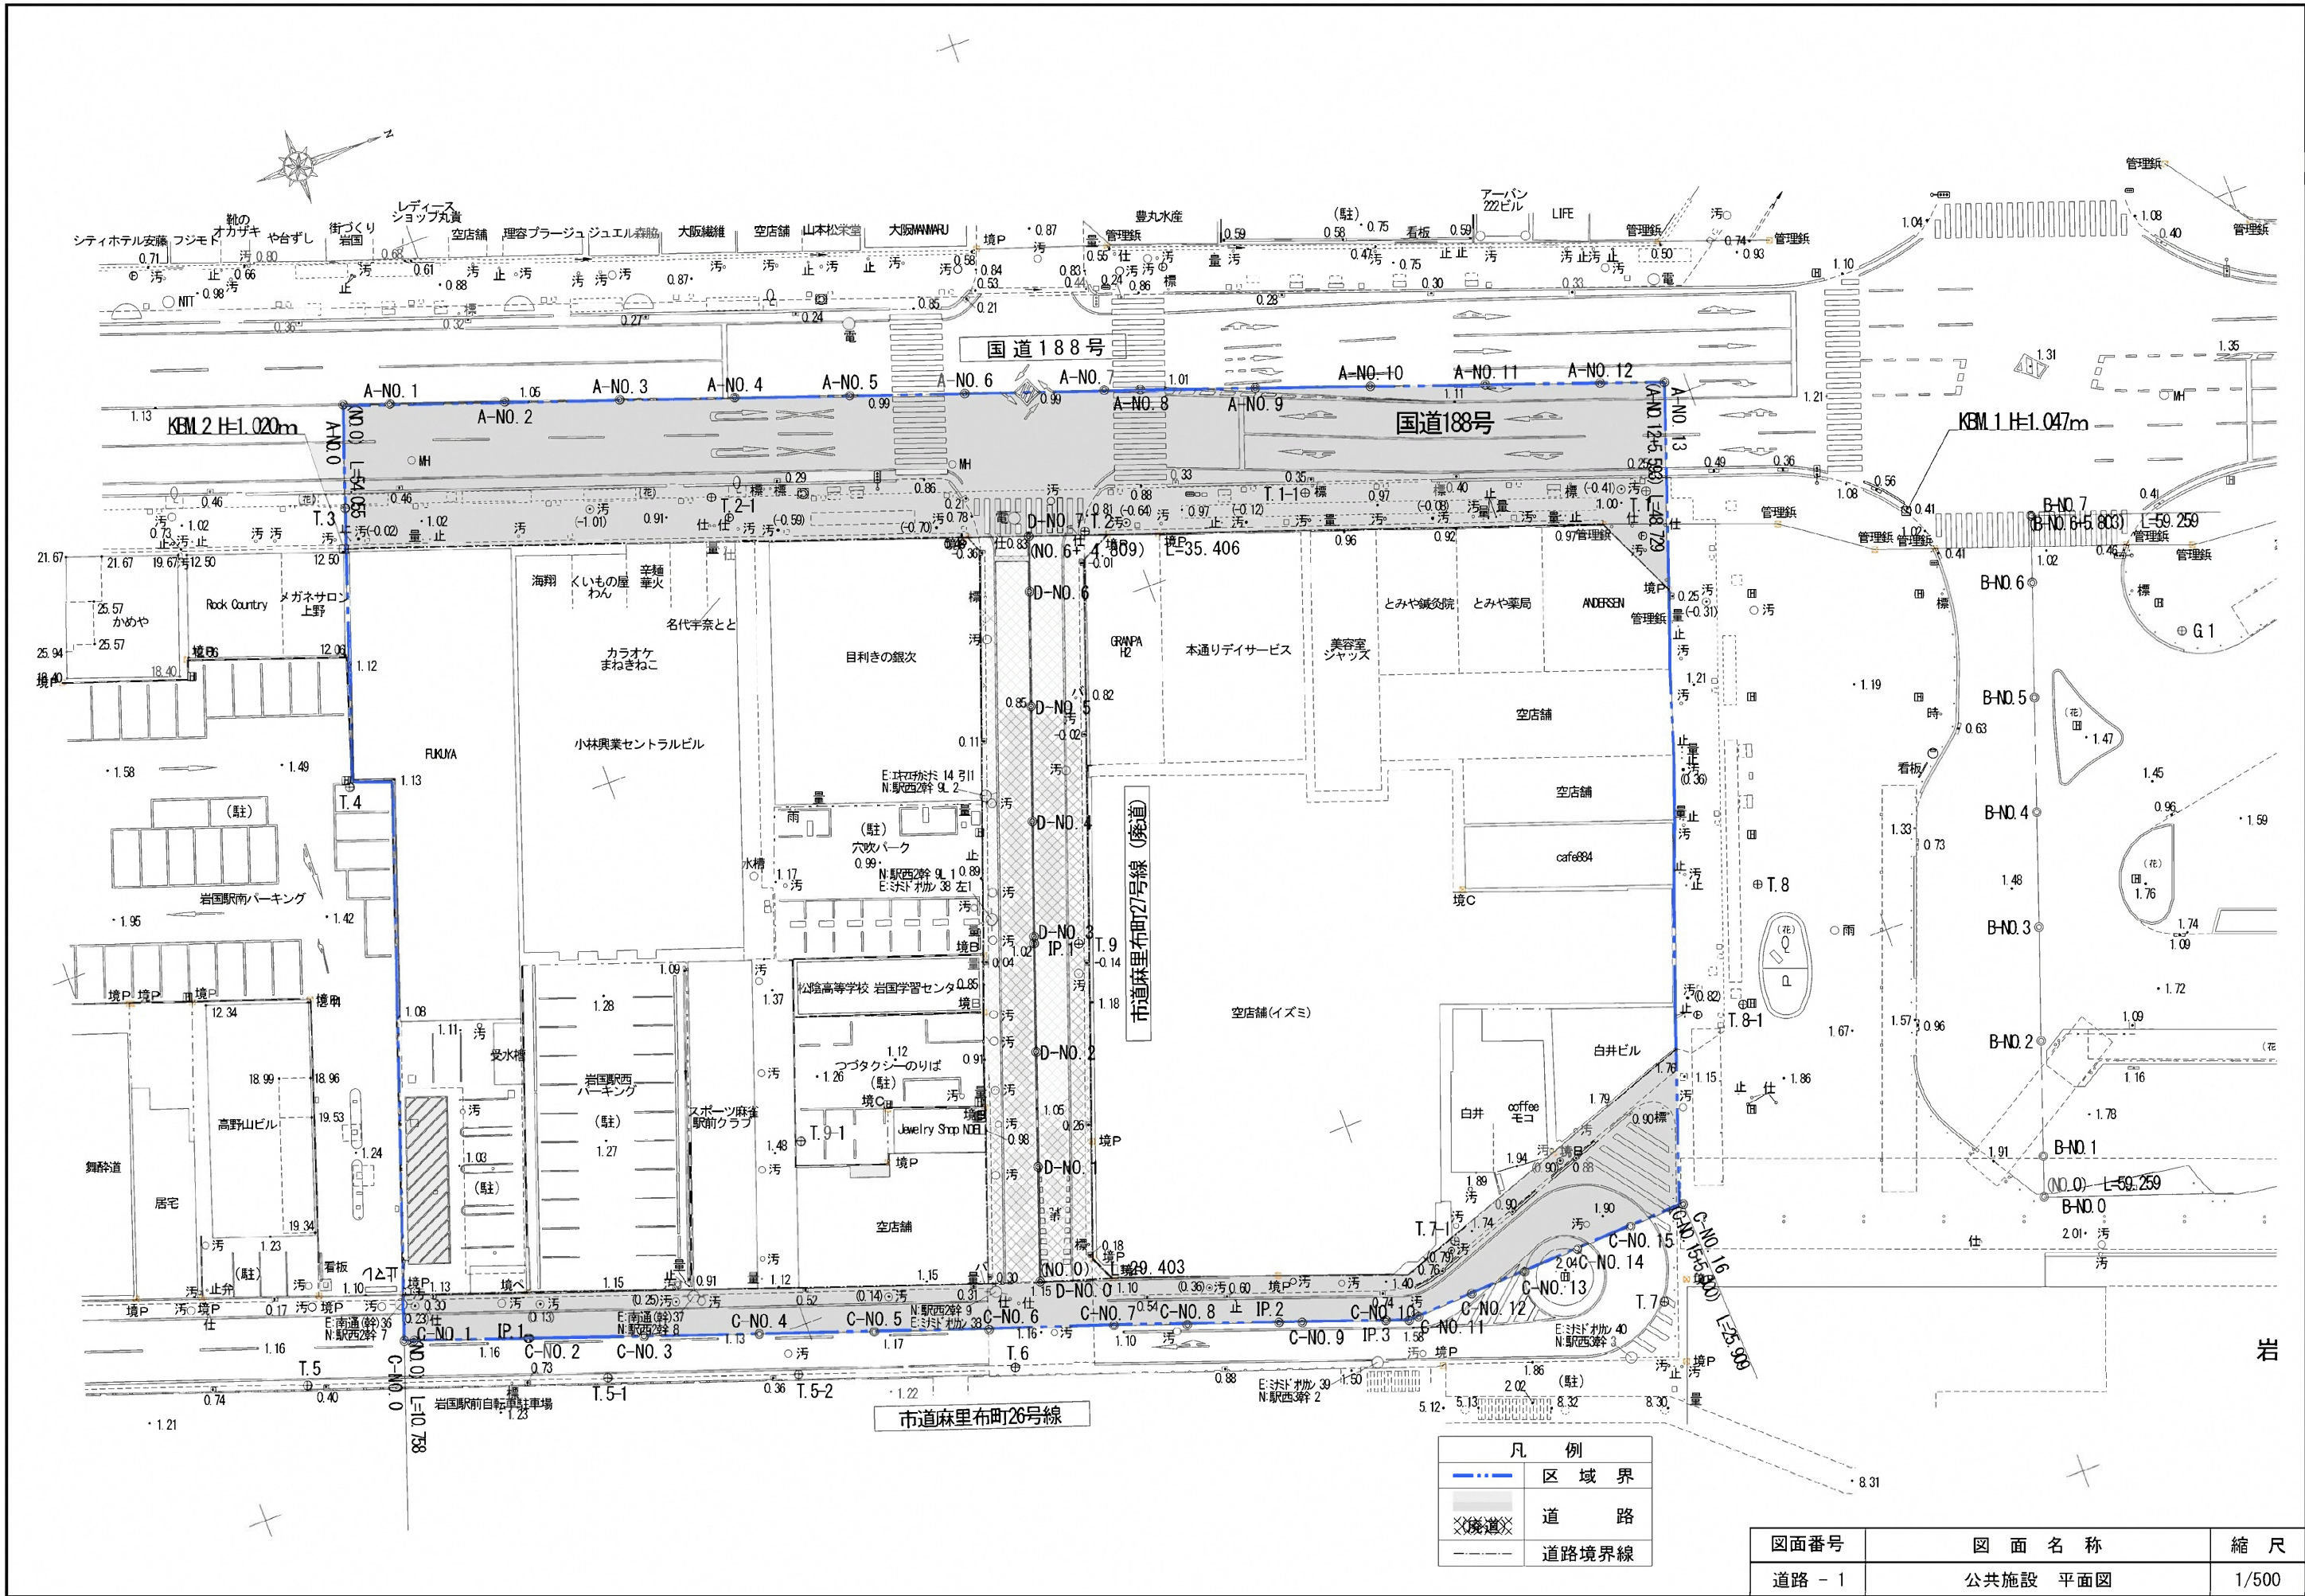

凡 例	
	区 域 界
	道 路
	道路境界線

図面番号	図 面 名 称	縮 尺
道路 - 1	公共施設 平面図	1/500


添付資料 (6)

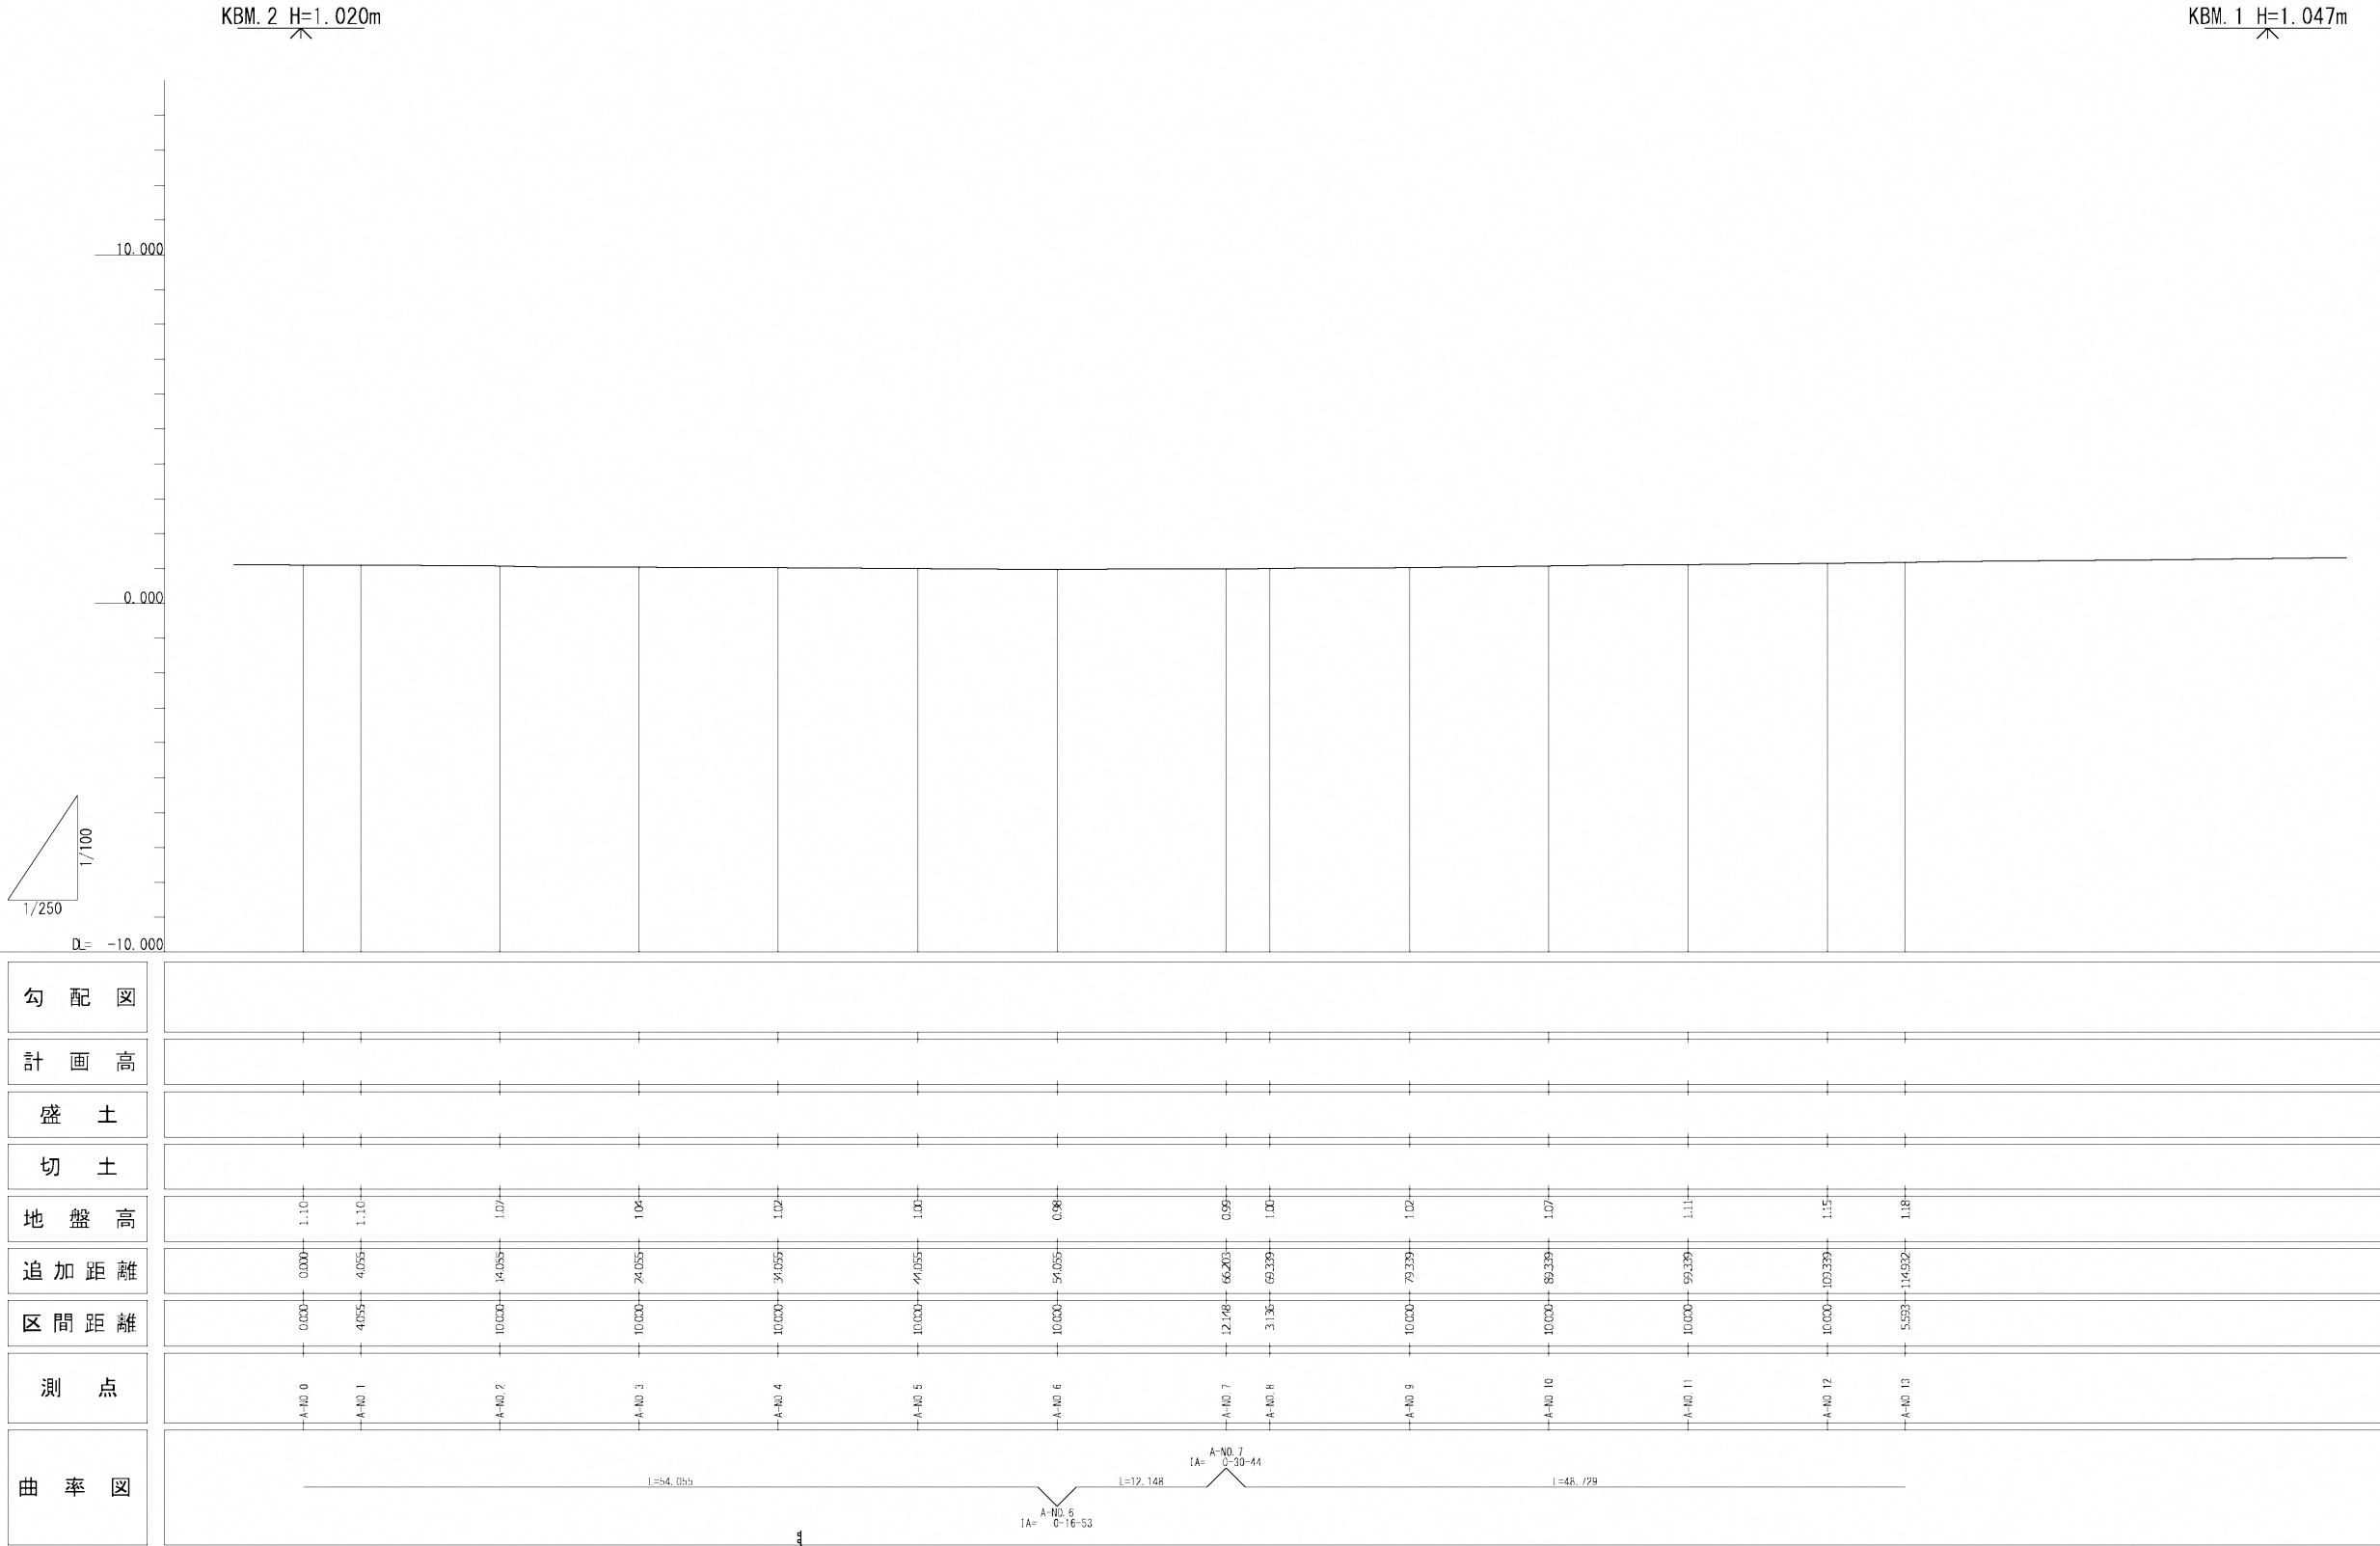


図面番号	図 面 名 称	縮 尺
道路 - 2	公共施設 国道188号縦断図	1/400

添付資料（6）


A-NO. 3
L= 10.000
GH= 1.04
FH=

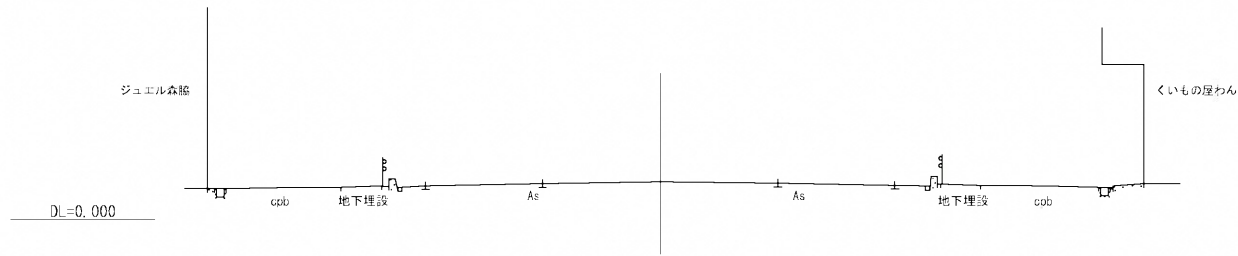


A-NO. 2
L= 10.000
GH= 1.07
FH=

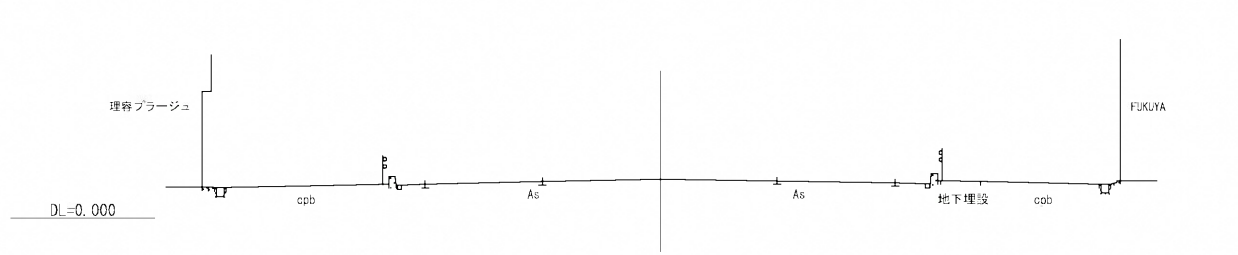


A-NO. 1
L= 4.055
GH= 1.10
FH=

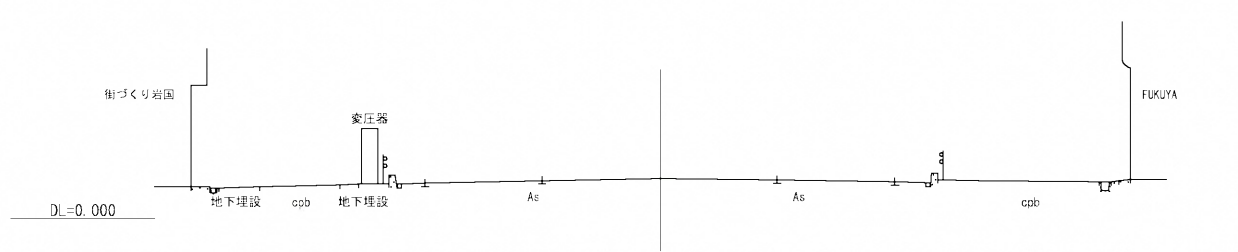


A-NO. 0
L= 0.000
GH= 1.10
FH=

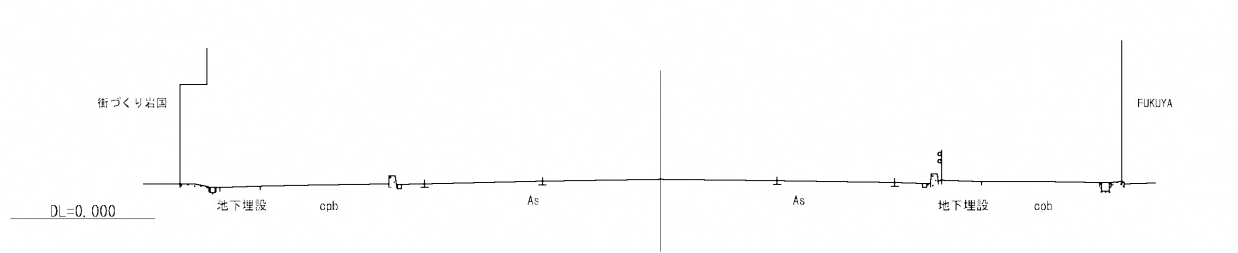


A-NO. 6
L= 10.000
GH= 0.98
FH=

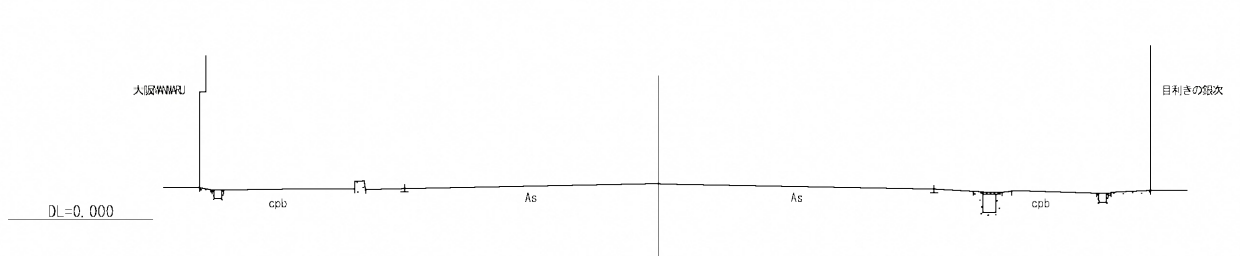

A-NO. 5
L= 10.000
GH= 1.00
FH=

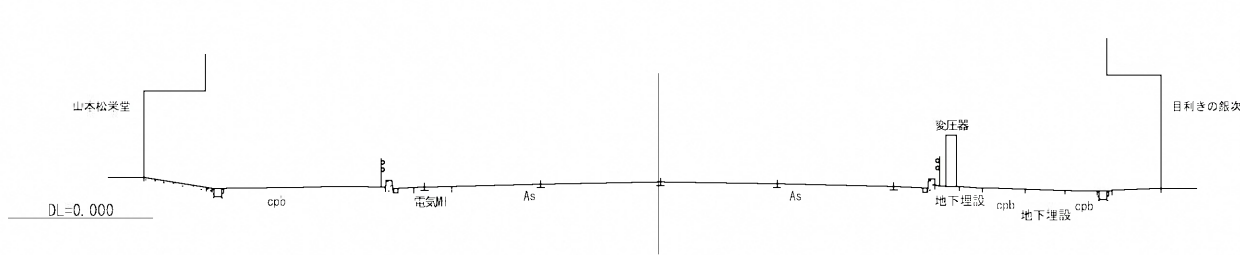


A-NO. 4
L= 10.000
GH= 1.02
FH=

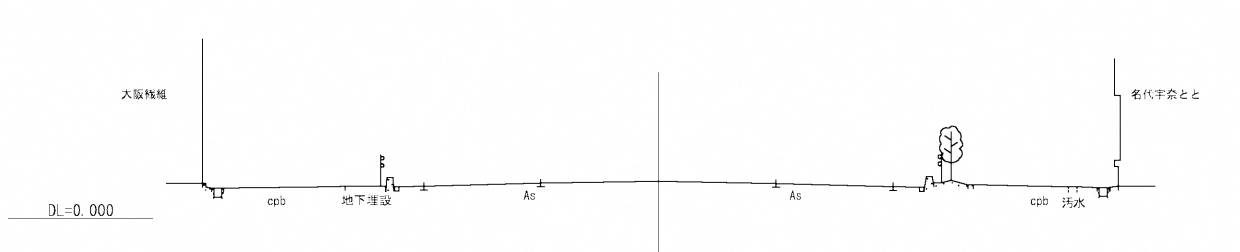


図面番号	図 面 名 称	縮 尺
道路 - 3	公共施設 国道188号横断面図 1	1/400

添付資料（6）


A-NO. 10
L= 10.000
GH= 1.07
FH=

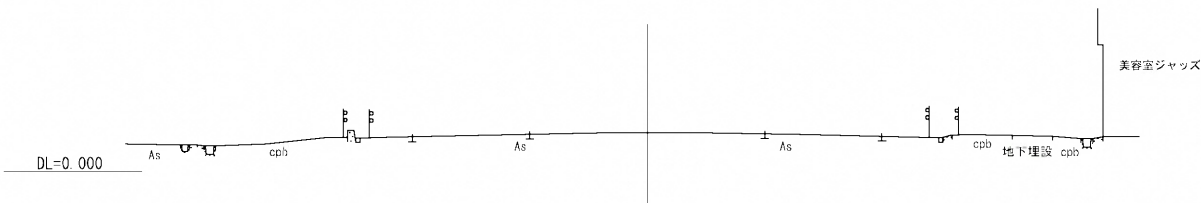


A-NO. 13
L= 5.593
GH= 1.18
FH=

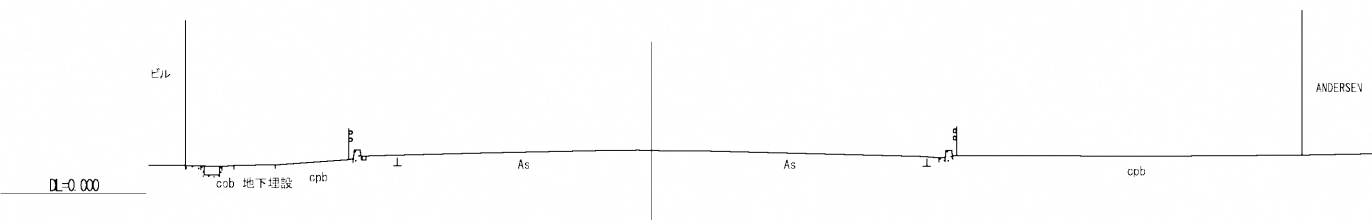


A-NO. 9
L= 10.000
GH= 1.02
FH=

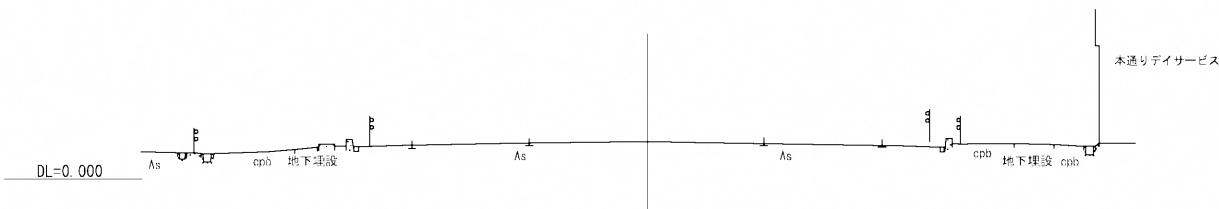


A-NO. 12
L= 10.000
GH= 1.15
FH=

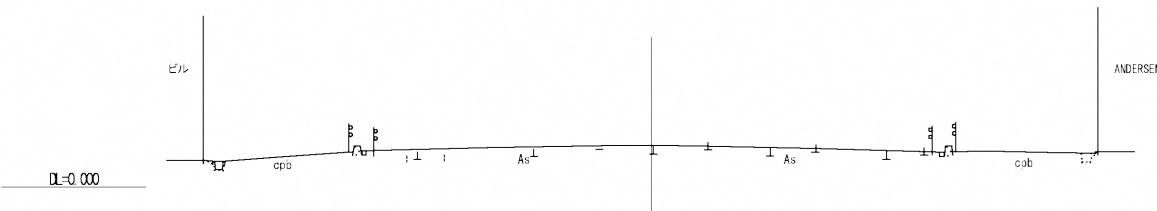


A-NO. 8
L= 3.136
GH= 1.00
FH=

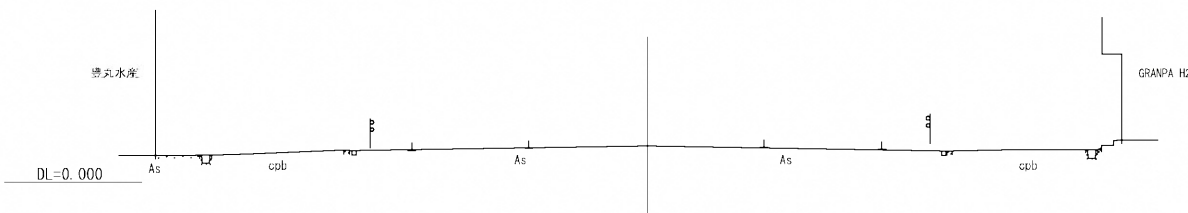

A-NO. 11
L= 10.000
GH= 1.11
FH=

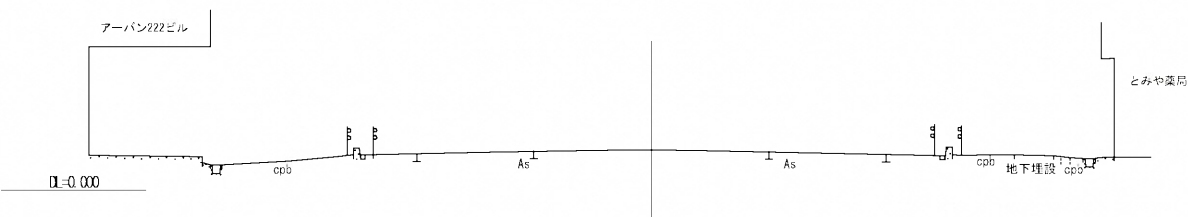


A-NO. 7
L= 12.148
GH= 0.99
FH=

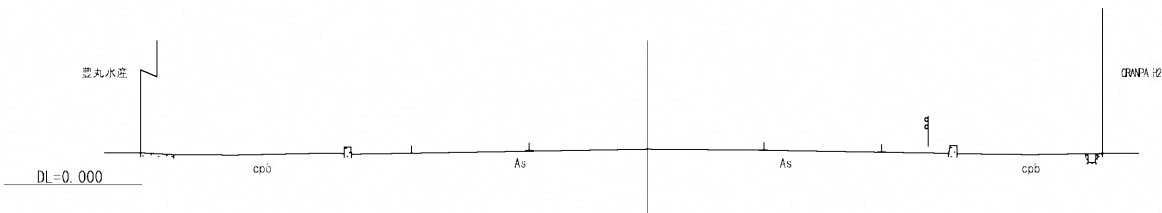








図面番号	図 面 名 称	縮 尺
道路 - 4	公共施設 国道188号横断図 2	1/400

添付資料（6）

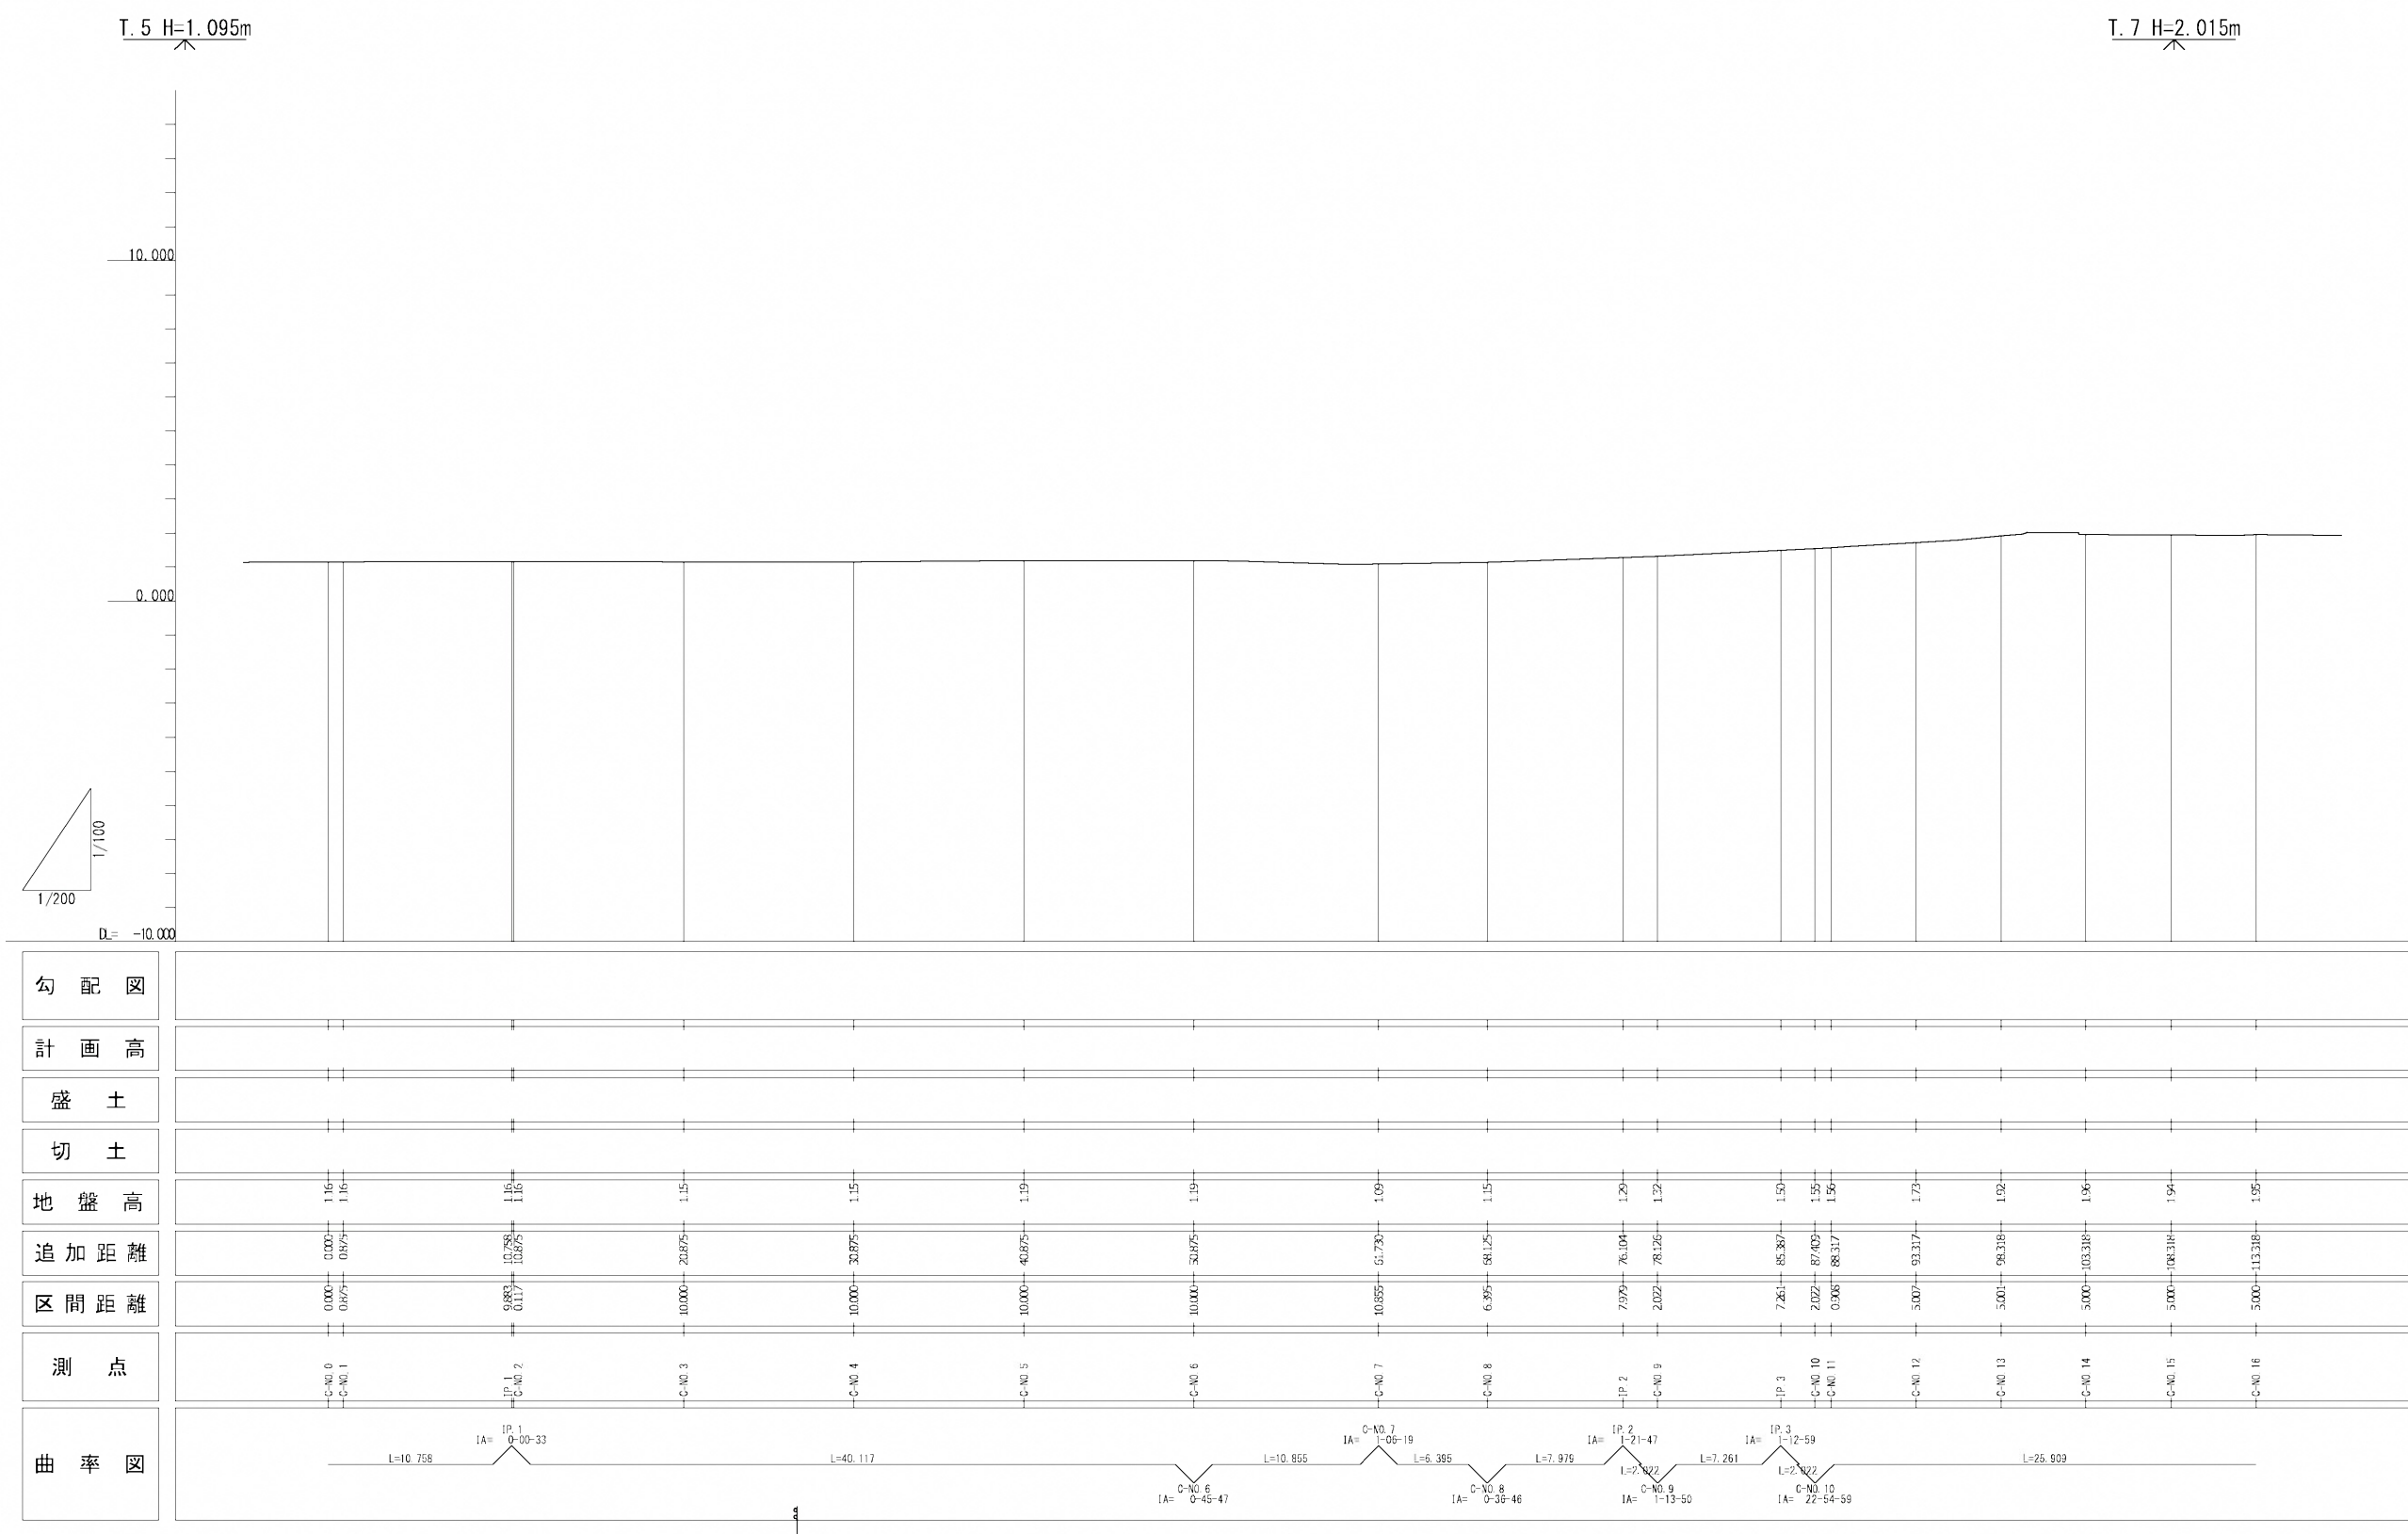








図面番号	図 面 名 称	縮 尺
道路 - 5	公共施設 市道麻里布町26号線縦断面図	1/400

添付資料 (6)

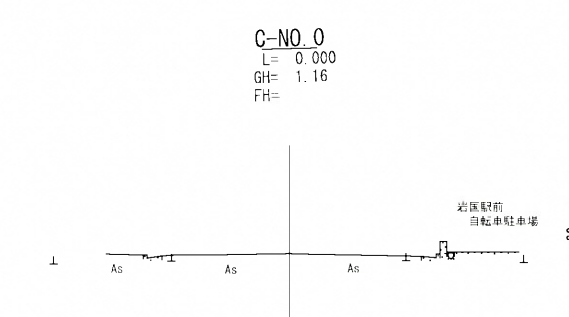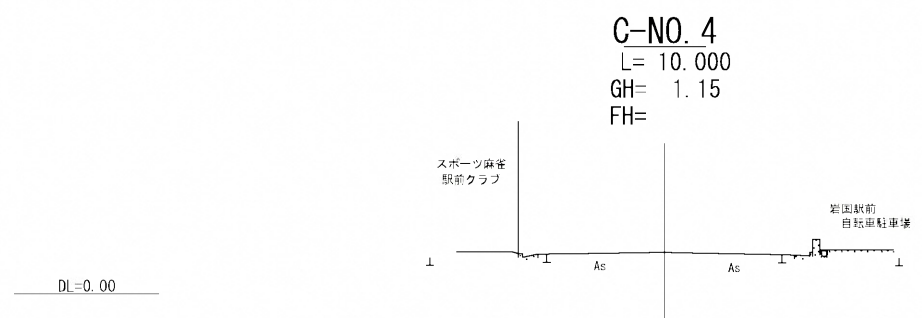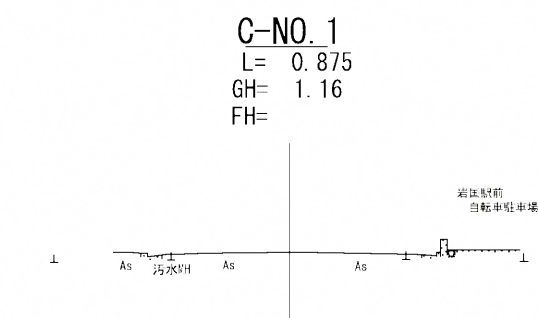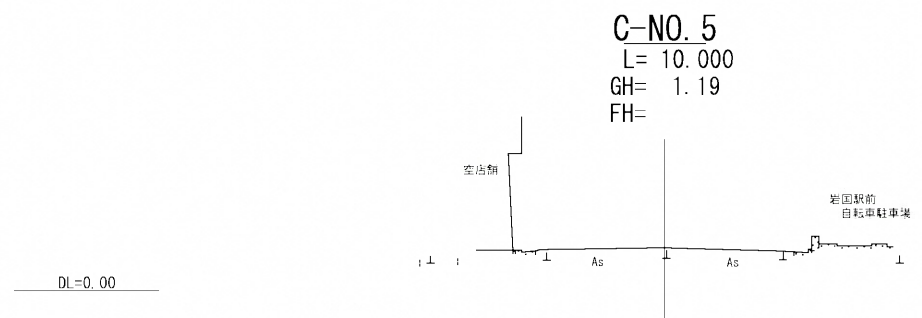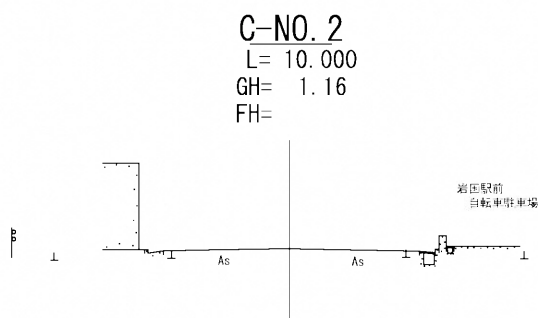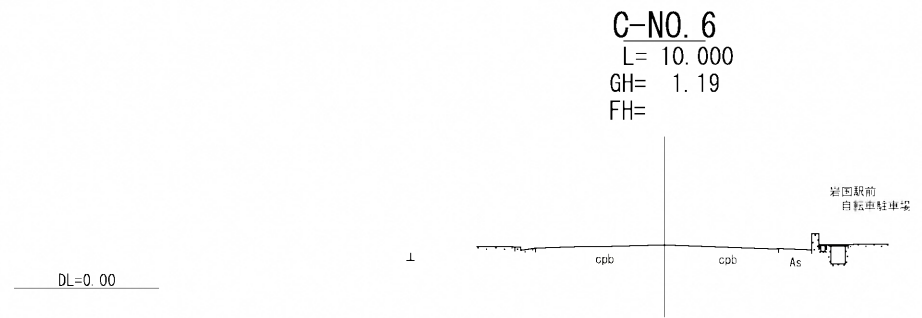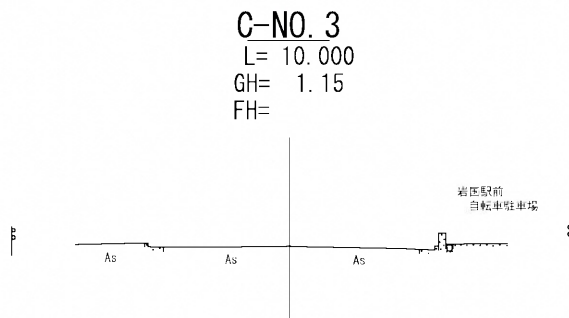


図面番号	図 面 名 称	縮 尺
道路 - 6	公共施設 市道麻里布町26号線横断図 1	1/400

添付資料（6）

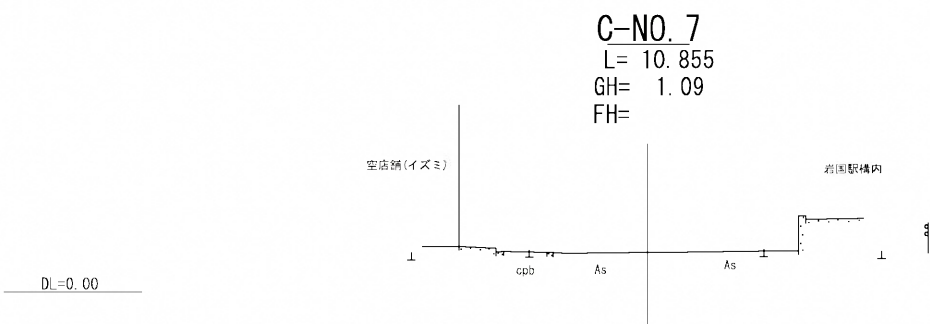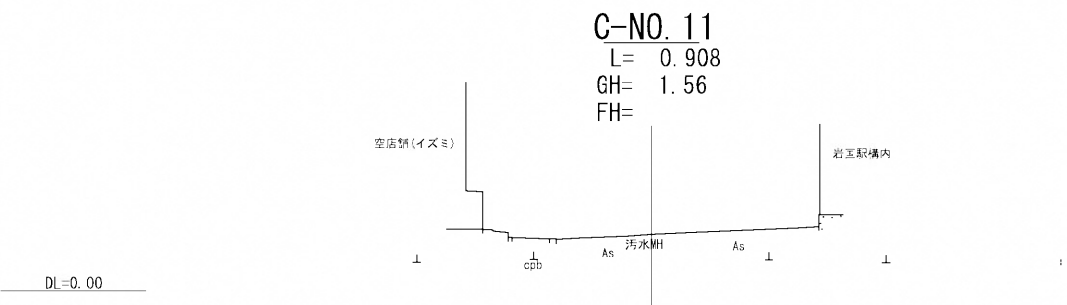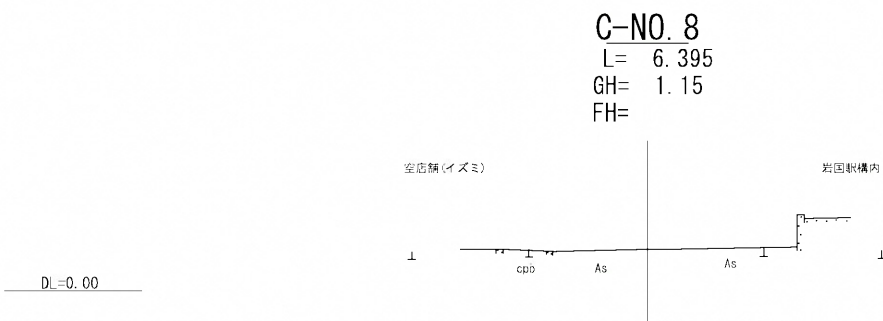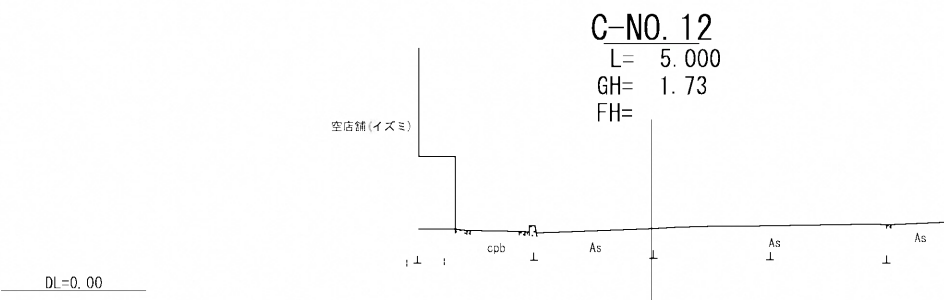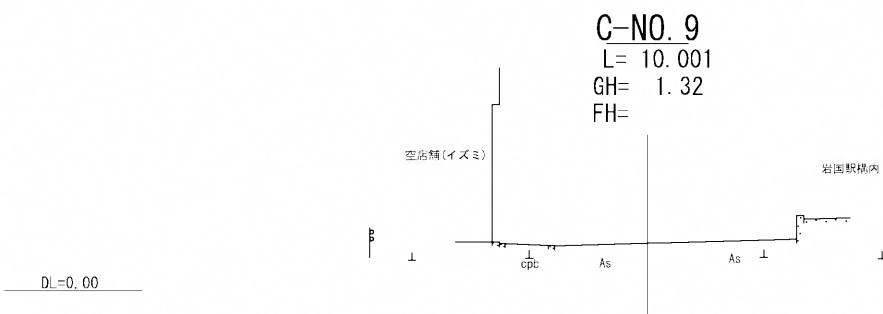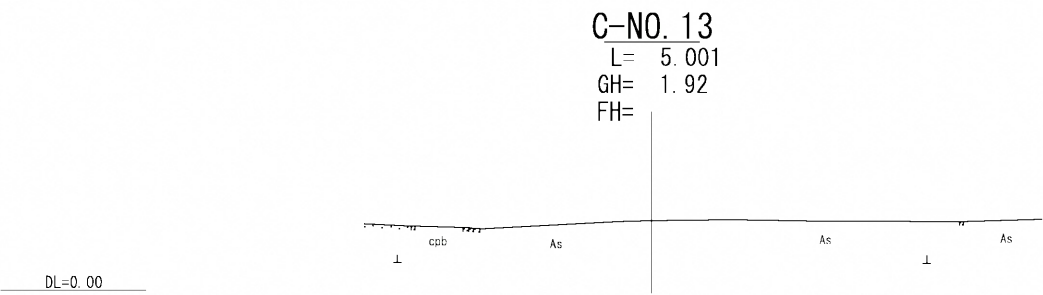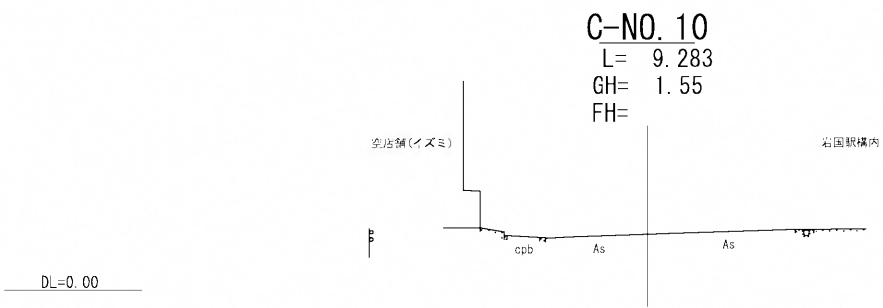


図面番号	図 面 名 称	縮 尺
道路 - 7	公共施設 市道麻里布町26号線横断図2	1/400

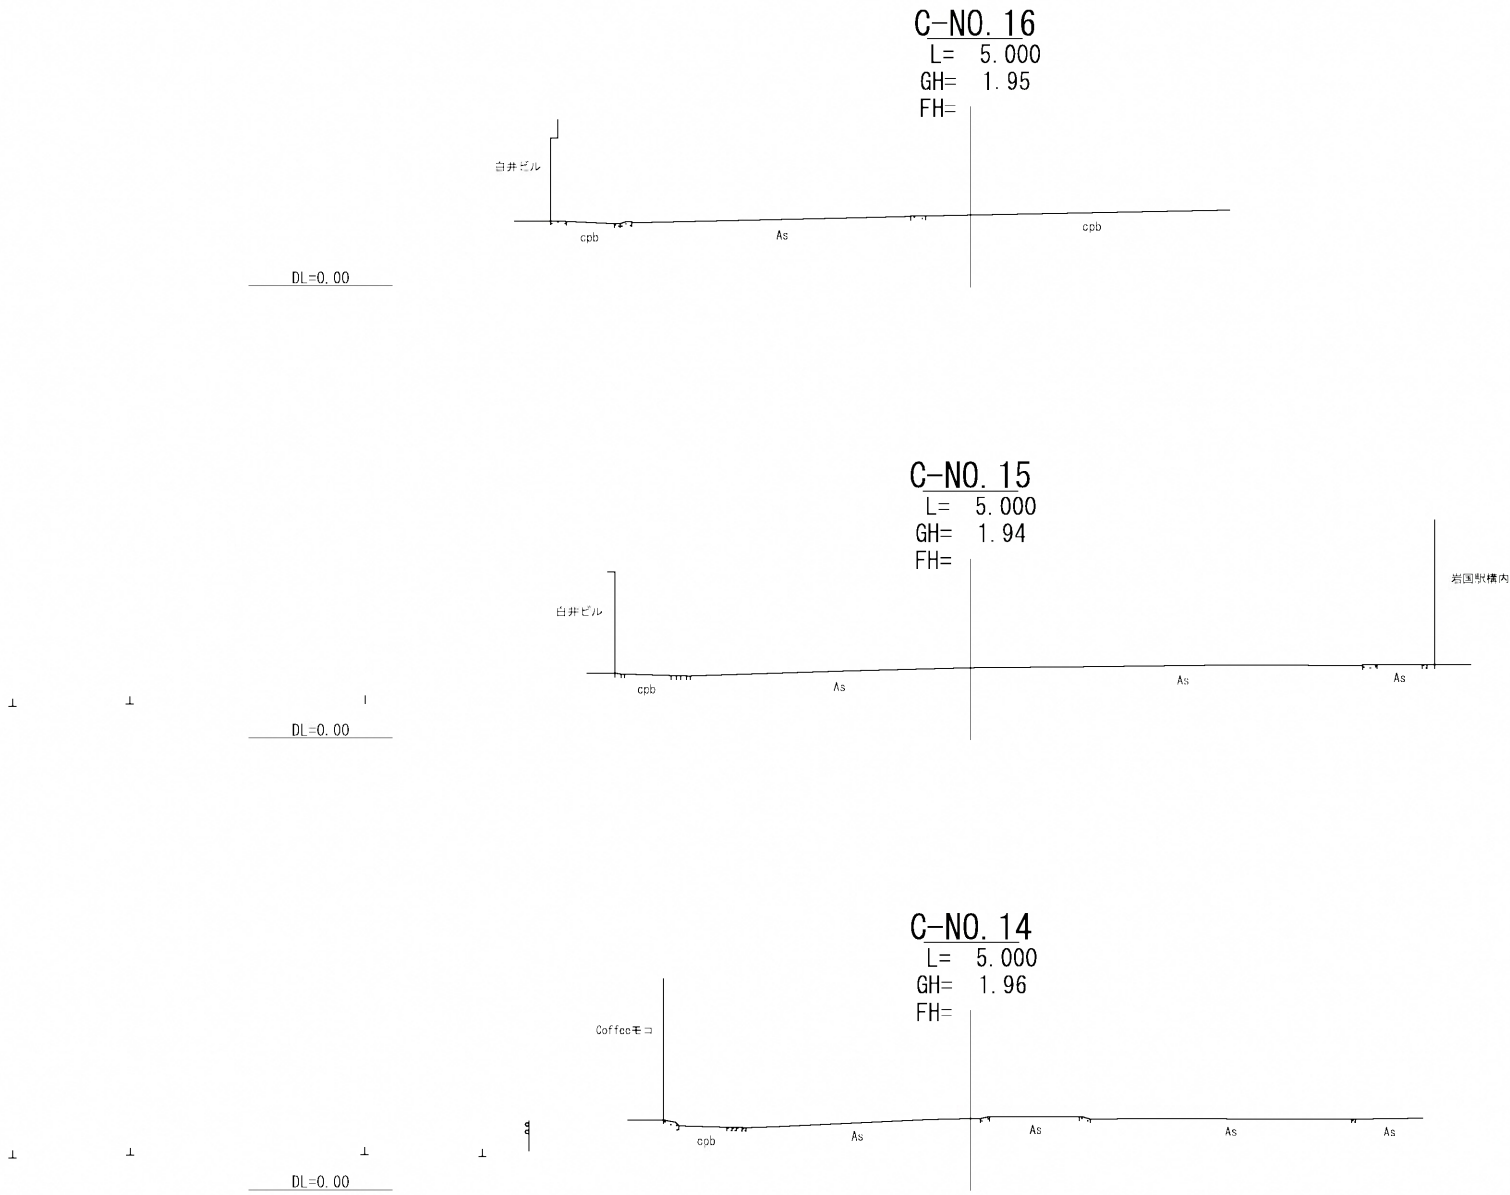


図面番号	図 面 名 称	縮 尺
道路 - 8	公共施設 市道麻里布町26号線横断図3	1/400

添付資料（6）

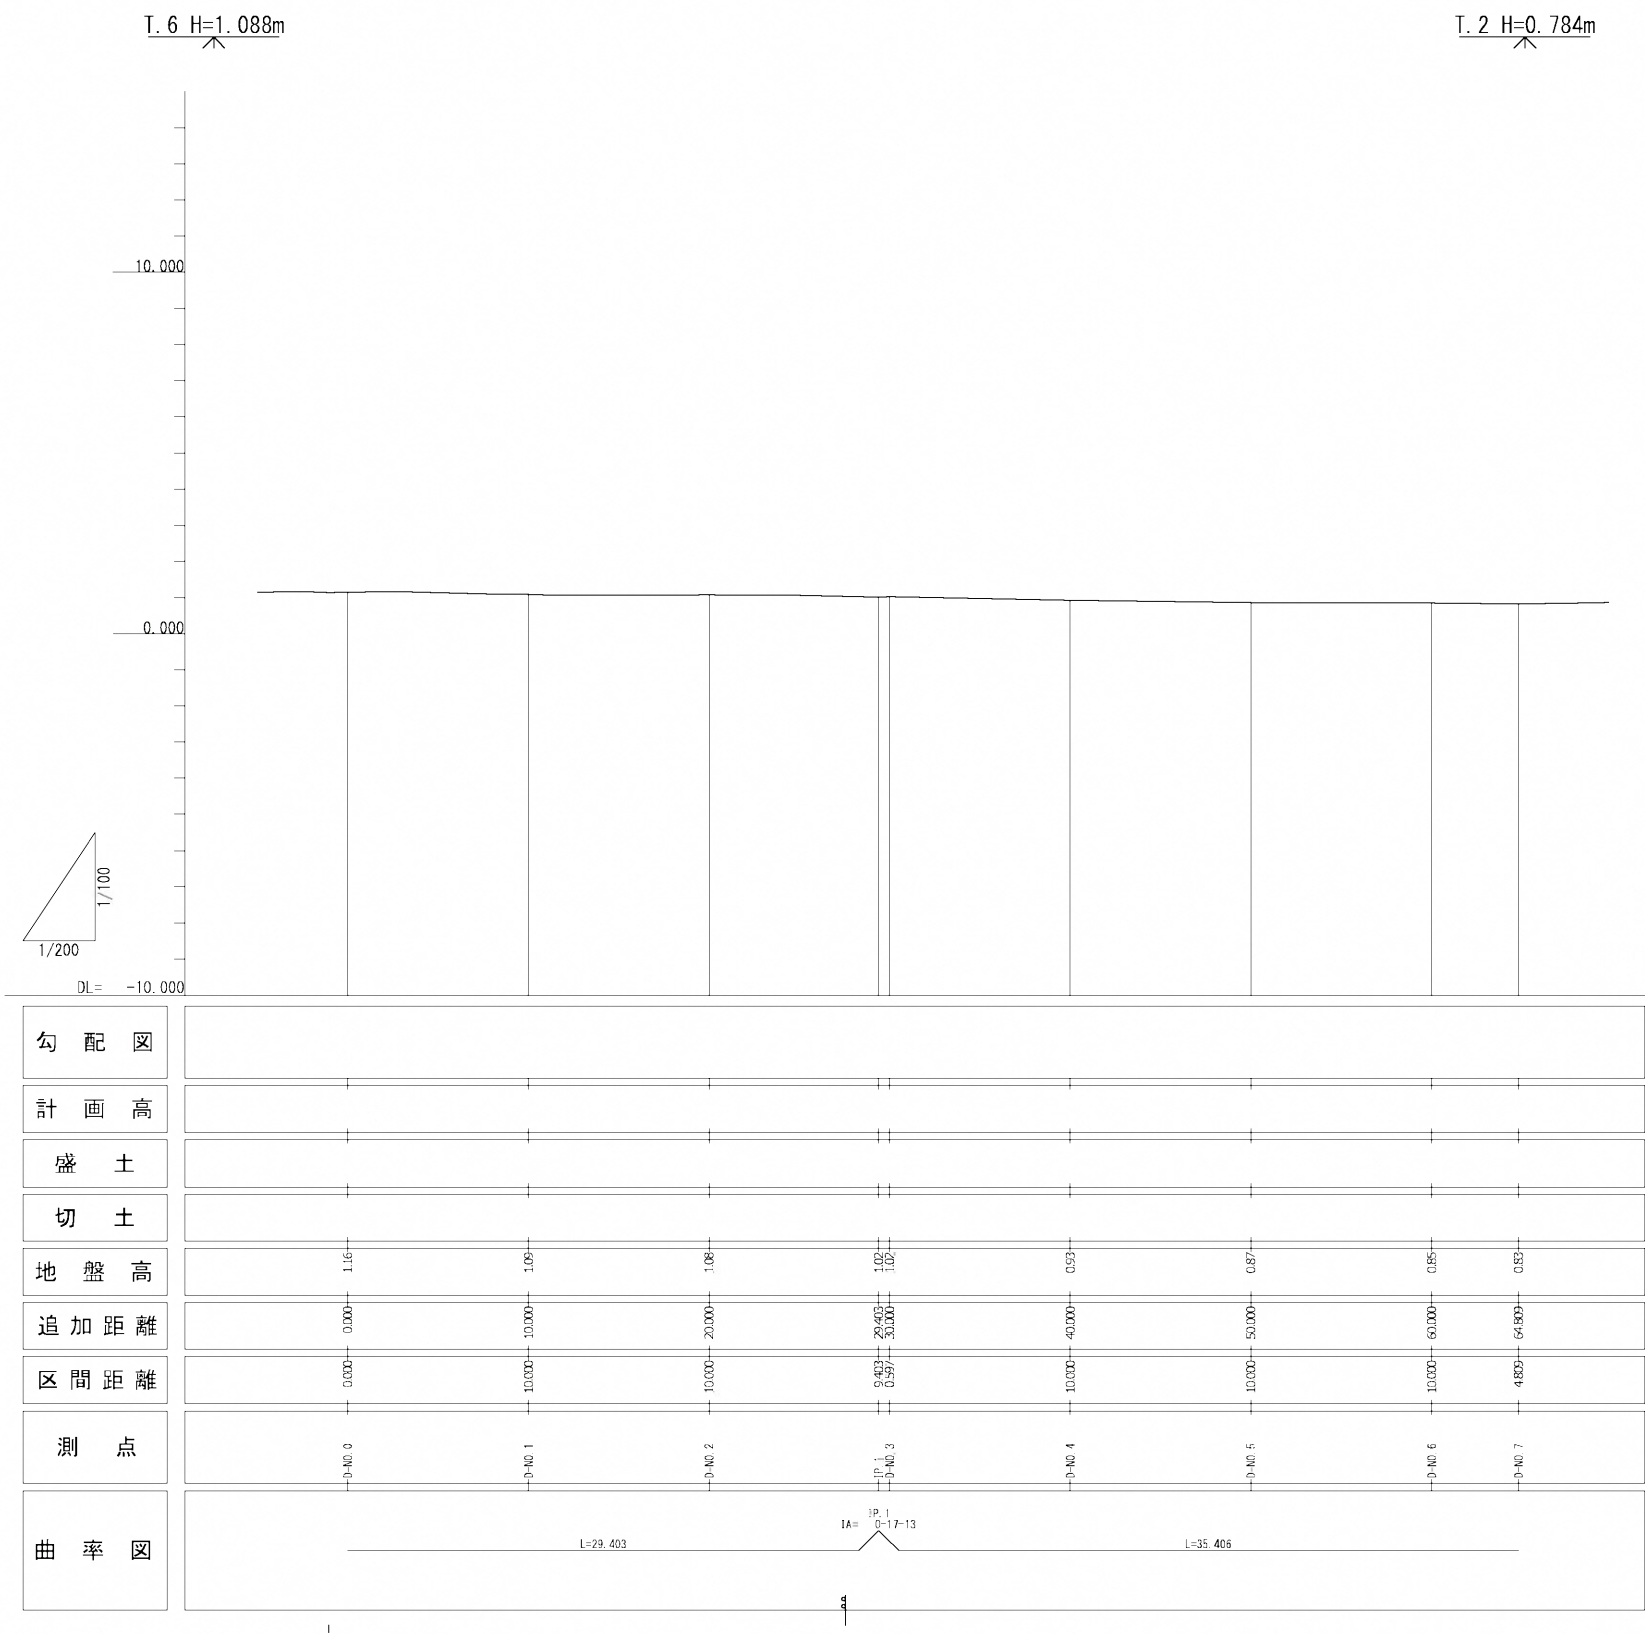


図面番号	図面名称	縮尺
道路 - 9	公共施設 市道麻里布町27号線縦断面図	1/400

添付資料（6）

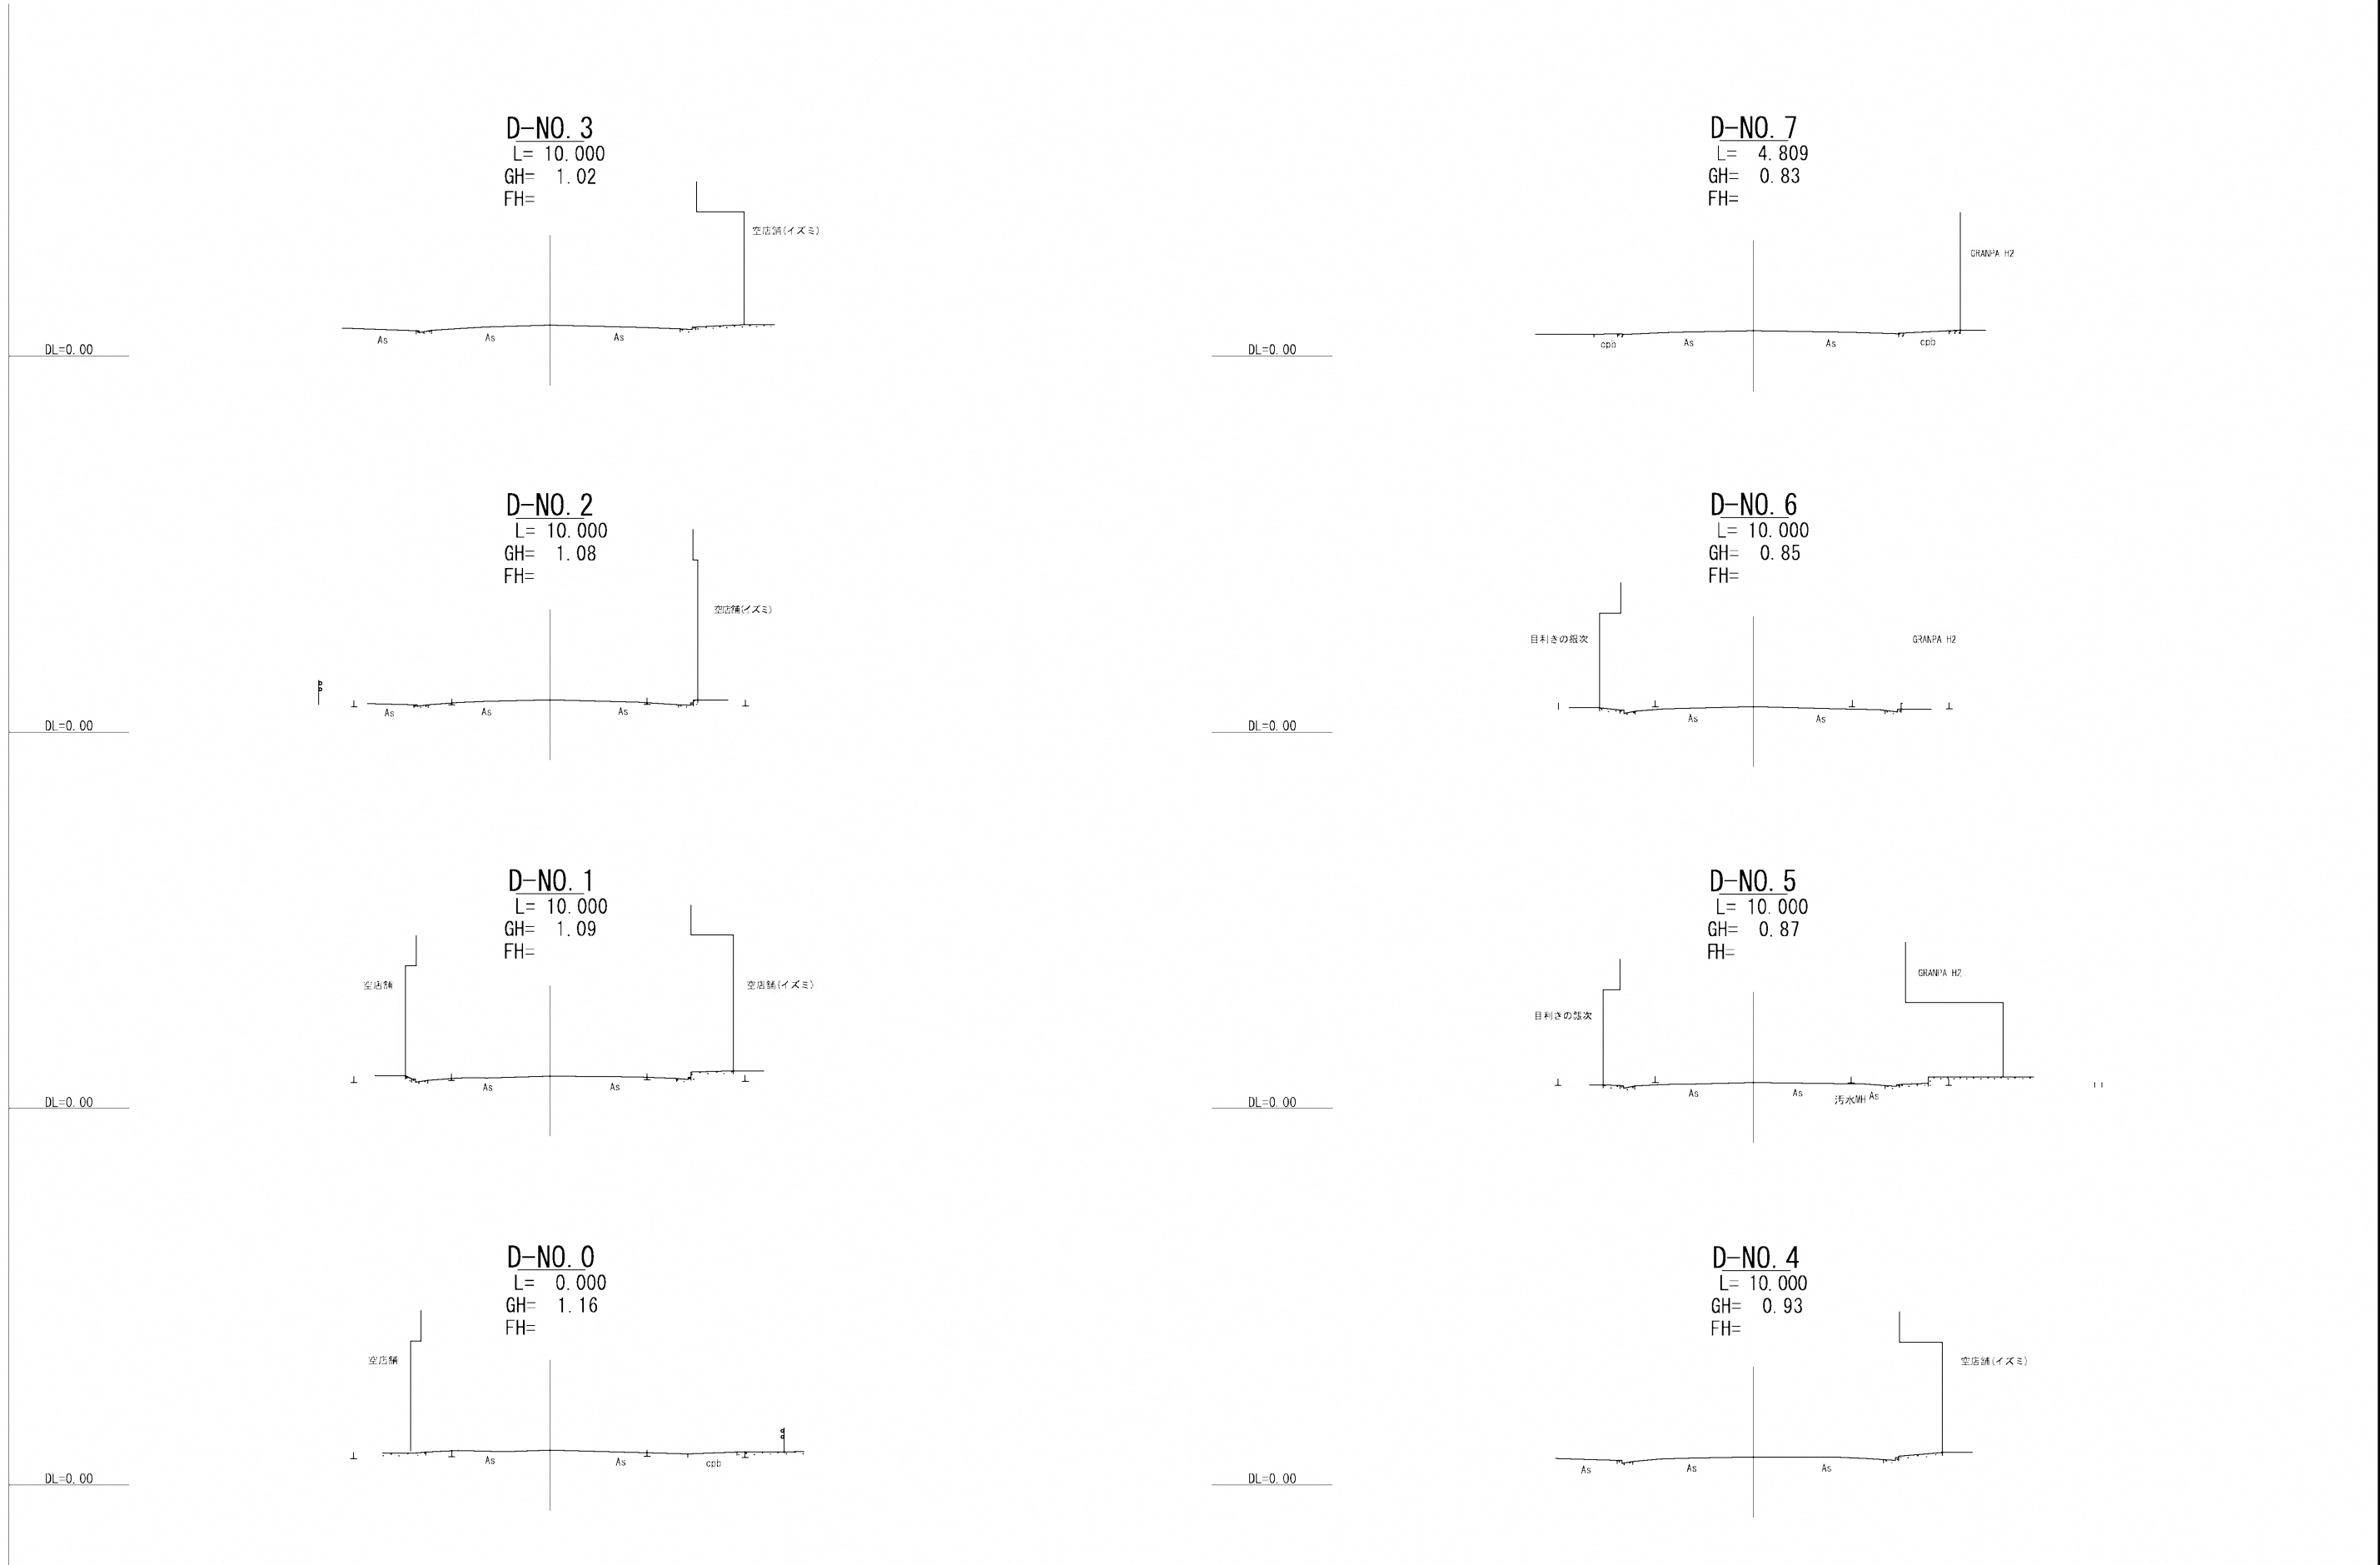

図面番号	図 面 名 称	縮 尺
道路 - 10	公共施設 市道麻里布町27号線横断面図	1/400

添付資料（６）

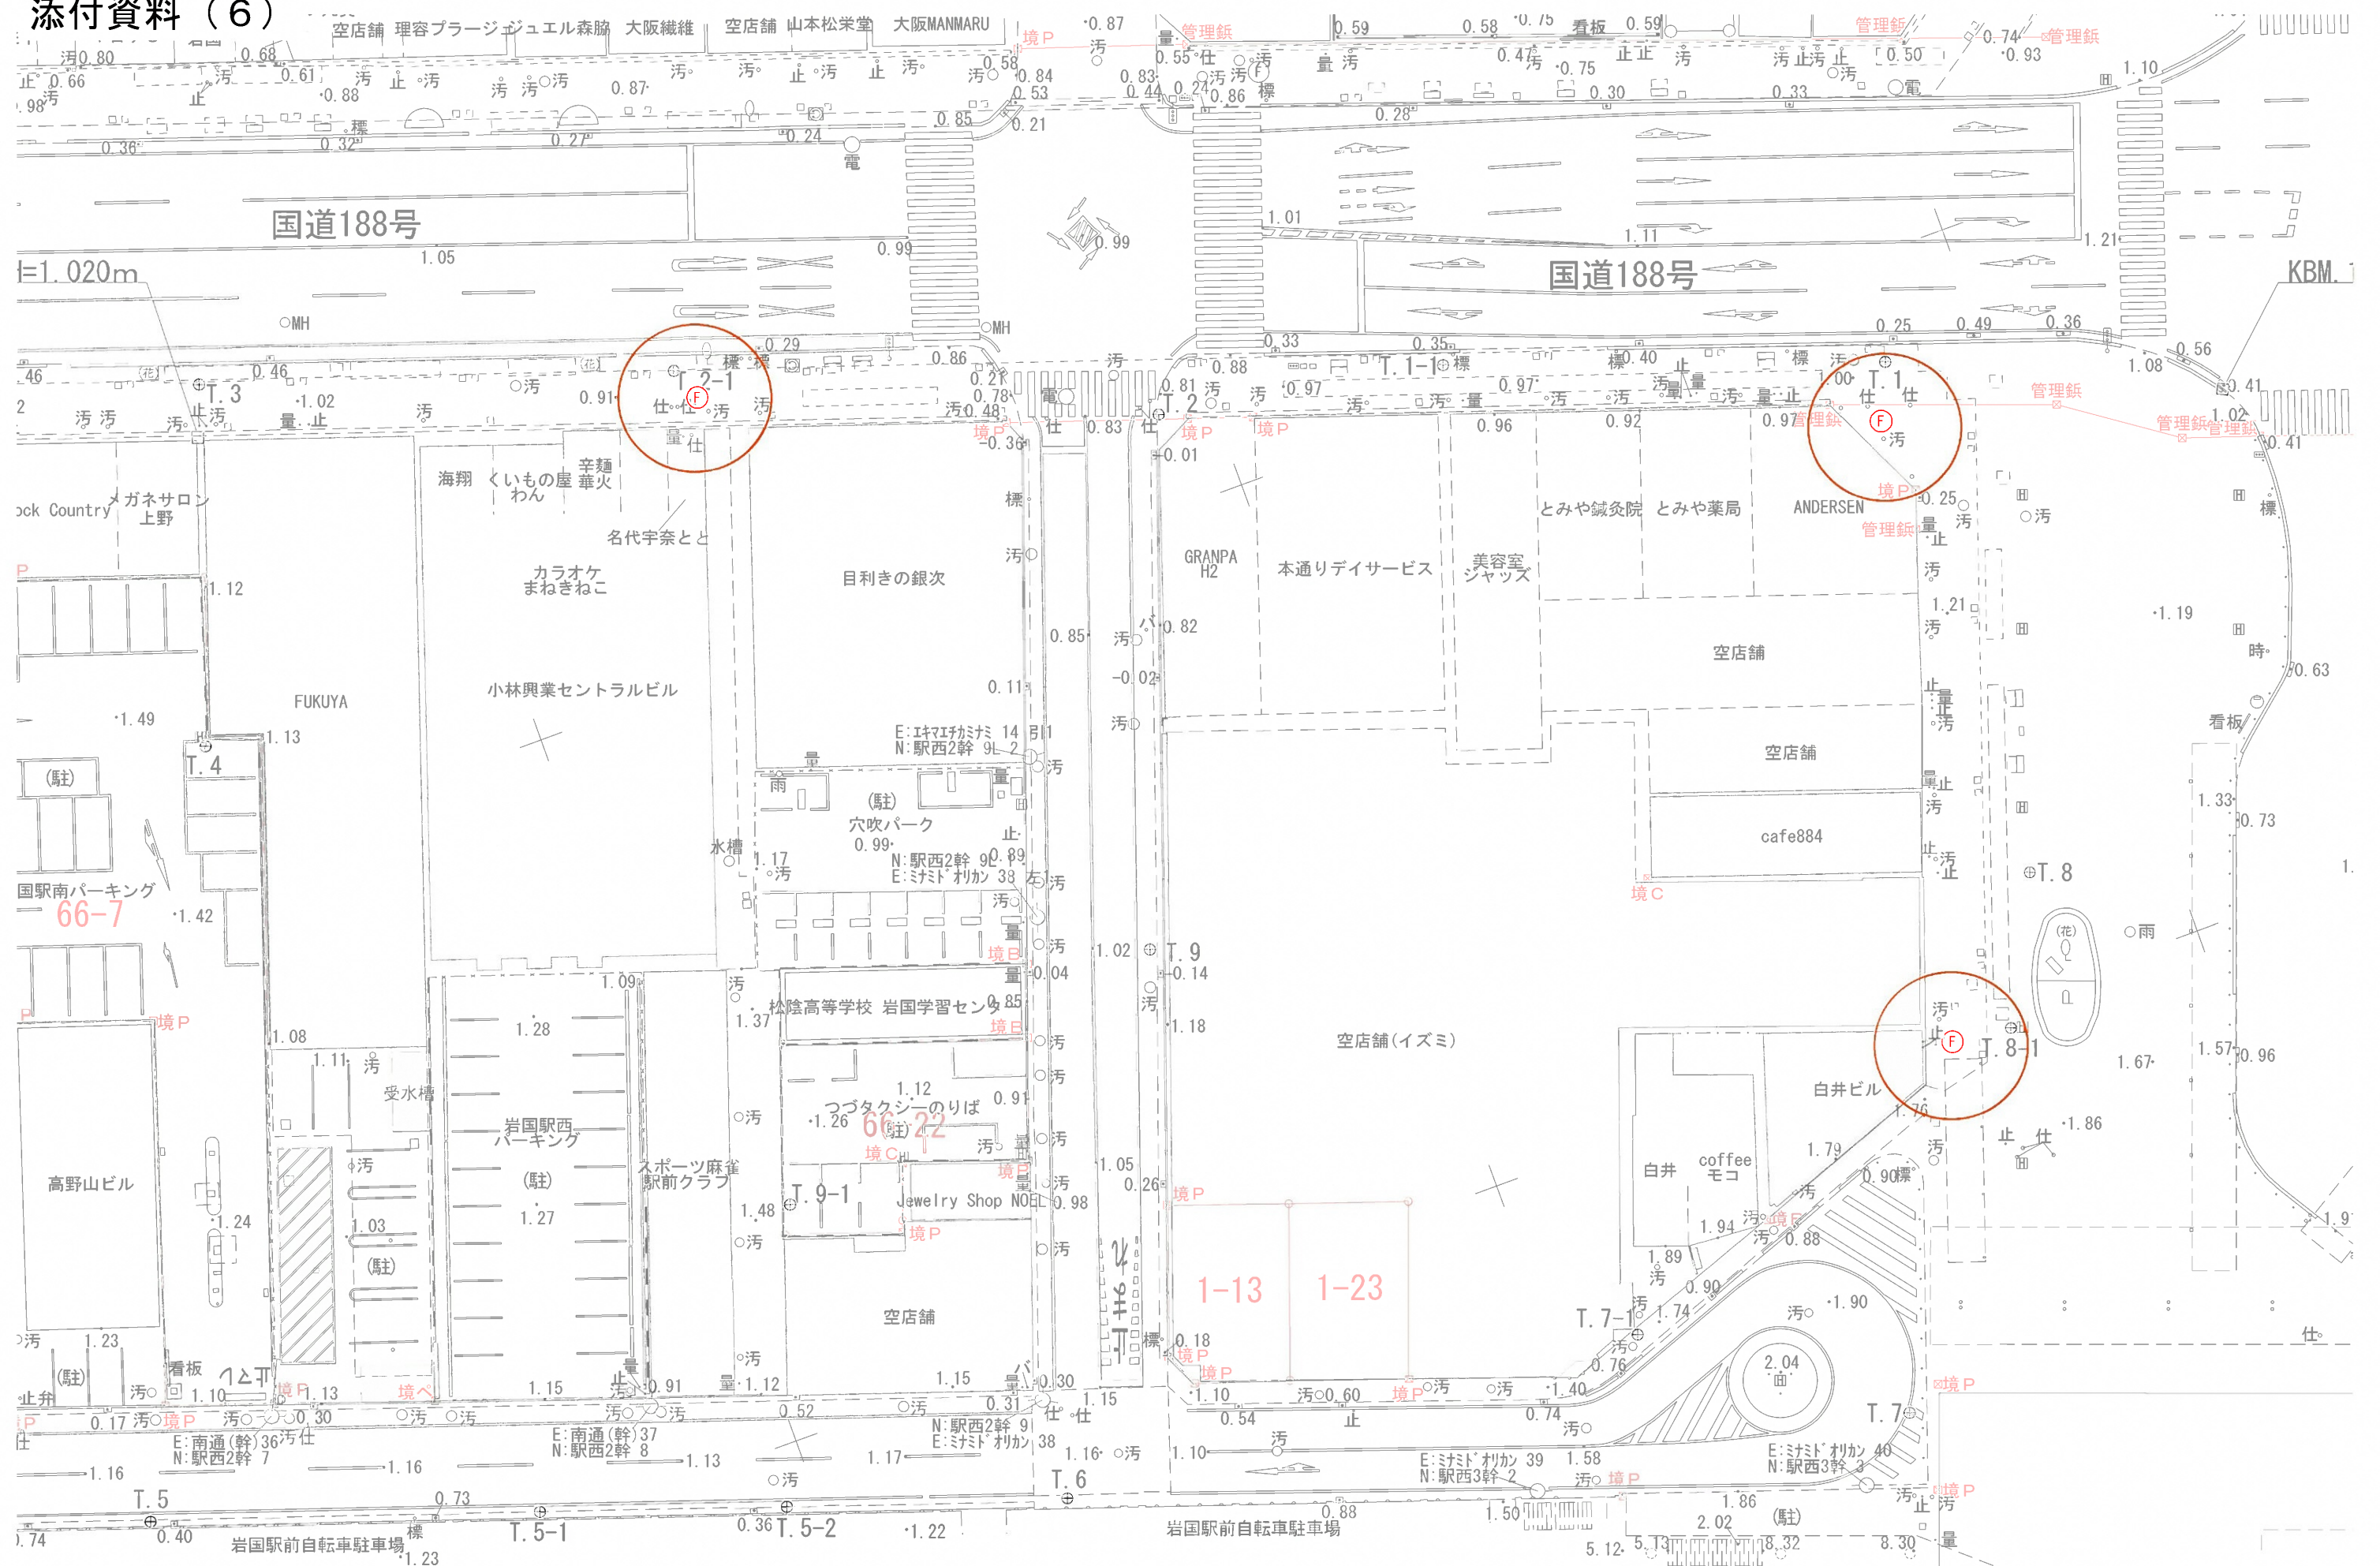

測量平面図（消火栓位置） S=1:400