


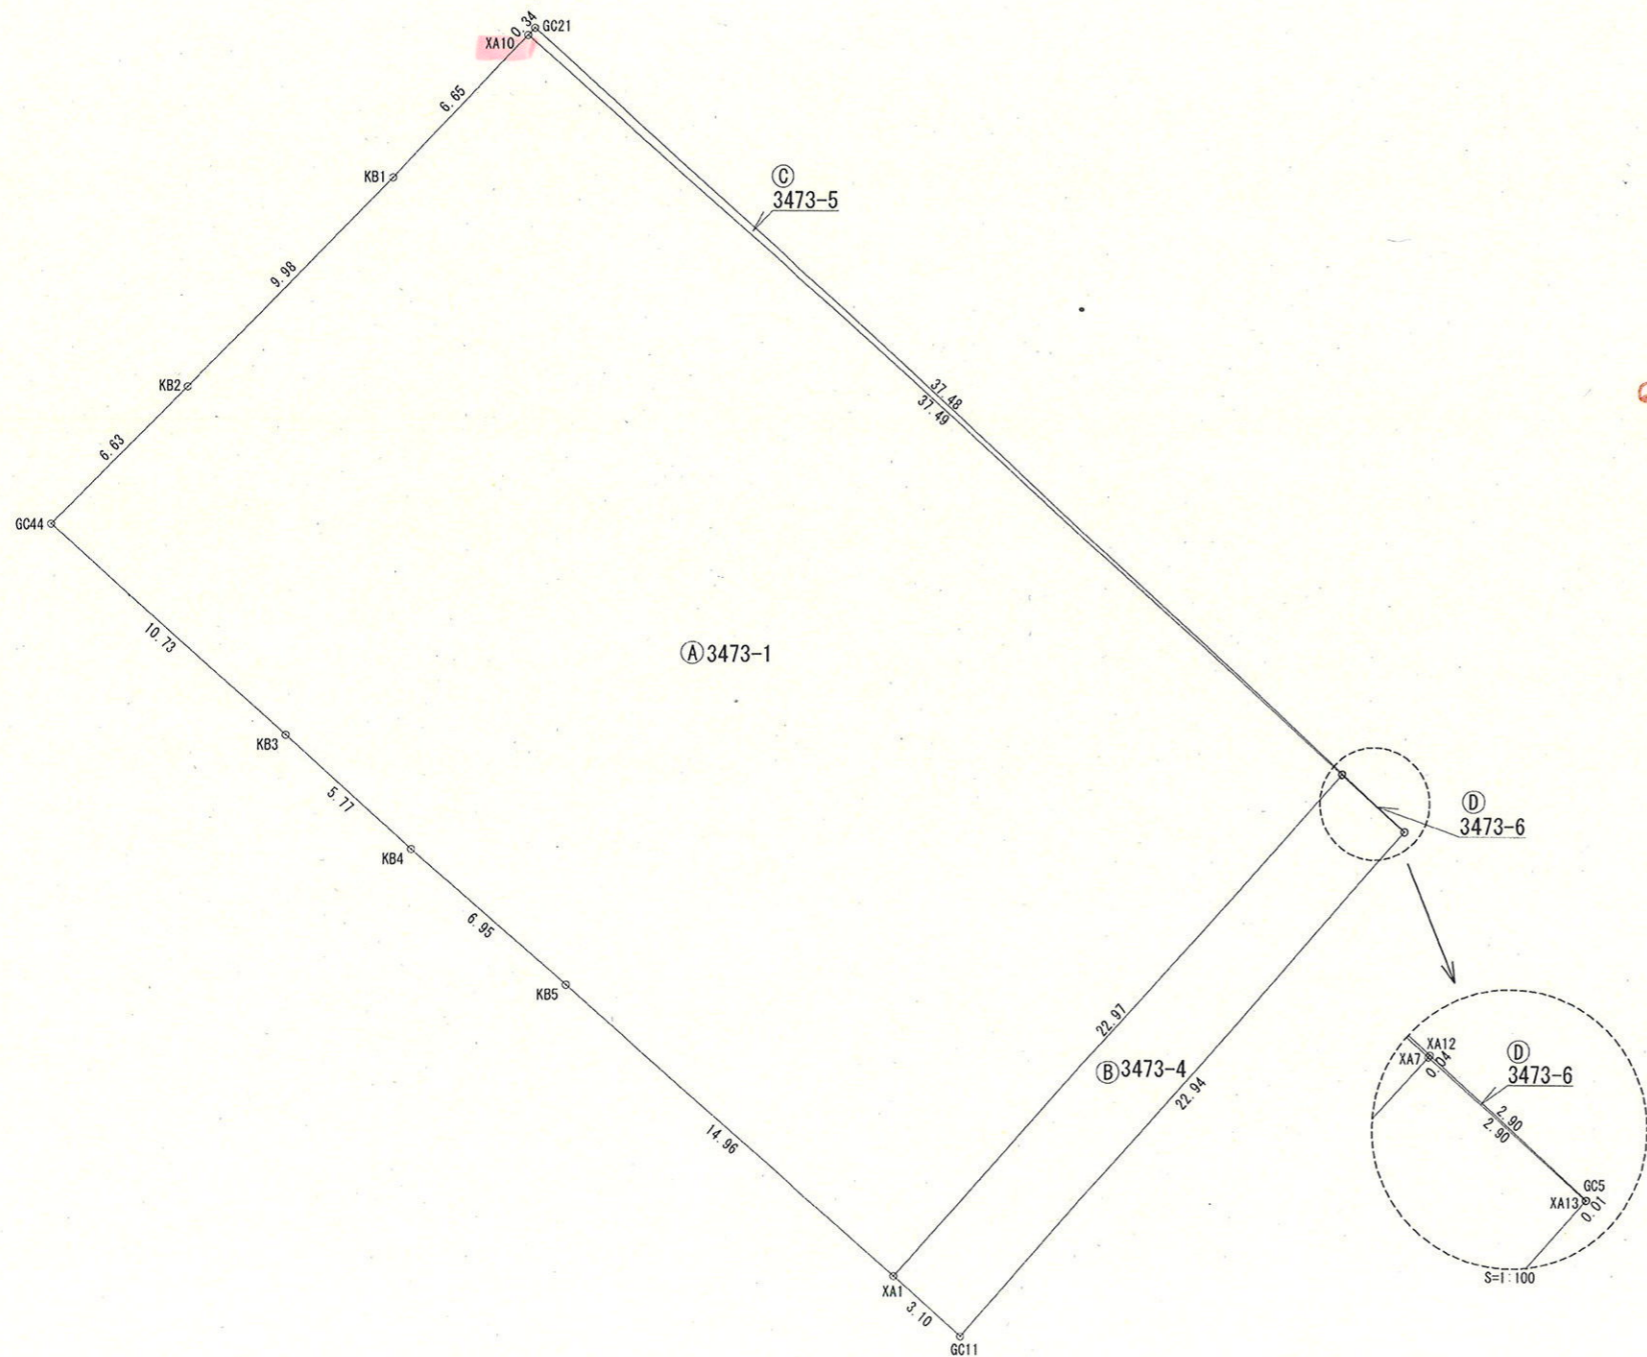

S=1:250



座 標 求 積 表

地 番 ㊤ 3473-1					
筆界点	境 界 標	Xn	Yn	(Xn+1 - Xn-1) Yn	距 離
XA7	新設金属板(砂利用)	-203487.541	1389.607	58307.909720	37.49
XA10	新設金属板(砂利用)	-203462.598	1361.618	27416.178430	6.65
KB1	既設プラスチック杭	-203467.406	1357.023	-16160.786907	9.98
KB2	既設プラスチック杭	-203474.507	1350.016	-15922.088704	6.63
GC44	既設プラスチック杭	-203479.200	1345.334	-15831.890512	10.73
KB3	新設金属板	-203486.275	1353.397	-14784.508828	5.77
KB4	既設金属板	-203490.124	1357.695	-11434.507290	6.95
KB5	既設金属板	-203494.697	1362.934	-19672.589356	14.96
XA1	新設金属板	-203504.558	1374.180	9833.632080	22.97
				倍面積	1751.348633
				面積	875.6743165
				地積	875.67 m <sup>2</sup>

地 番 ㊤ 3473-4					
筆界点	境 界 標	Xn	Yn	(Xn+1 - Xn-1) Yn	距 離
XA1	新設金属板	-203504.558	1374.180	-26193.244980	3.10
GC11	既設金属板	-203506.602	1376.511	20770.174479	22.94
XA13	新設金属板	-203489.469	1391.772	26528.566092	2.90
XA7	新設金属板(砂利用)	-203487.541	1389.607	-20967.780023	22.97
				倍面積	137.715568
				面積	68.8577840
				地積	68.85 m <sup>2</sup>

地 番 ㊤ 3473-5					
筆界点	境 界 標	Xn	Yn	(Xn+1 - Xn-1) Yn	距 離
XA10	新設金属板(砂利用)	-203462.598	1361.618	-34295.072566	37.49
XA7	新設金属板(砂利用)	-203487.541	1389.607	-34623.448012	0.04
XA12	新設金属板	-203487.514	1389.631	35000.635997	37.48
GC21	既設金属板	-203462.354	1361.852	33931.904432	0.34
				倍面積	14.019851
				面積	7.0099255
				地積	7.00 m <sup>2</sup>

地 番 ㊤ 3473-6					
筆界点	境 界 標	Xn	Yn	(Xn+1 - Xn-1) Yn	距 離
XA7	新設金属板(砂利用)	-203487.541	1389.607	-2716.681685	2.90
XA13	新設金属板	-203489.469	1391.772	-2670.810468	0.01
GC5	既設金属板	-203489.460	1391.780	2720.929900	2.90
XA12	新設金属板	-203487.514	1389.631	2666.701889	0.04
				倍面積	0.139636
				面積	0.0698180
				地積	0.06 m <sup>2</sup>

合 計 951.6118440

所在	岩国市岩国一丁目		
図面名	実測平面図		
作成年月日	平成30年7月20日		
縮尺	内 記	図面番号	2/2
会社名	井上登記測量事務所		
事業者名	土地家屋調査士 井上 哲也		

座 標 求 積 表


地番	㉠ 3523-6				
筆界点	境界標	Xn	Yn	(X <sub>n+1</sub> - X <sub>n-1</sub> ) Y <sub>n</sub>	距離
XA6	新設プラスチック杭	-203448.680	1391.255	-377.030105	9.76
KA4	新設金属プレート	-203456.604	1385.562	-26861.890494	14.54
KA6	新設プラスチック杭	-203468.067	1376.625	-17769.475500	1.88
XA9	新設プラスチック杭	-203469.512	1375.419	-22687.536405	22.62
XA8	新設金属紙(砂利用)	-203484.562	1392.307	-7966.780654	12.59
XW5	新設プラスチック杭	-203475.234	1400.763	19718.540751	5.30
XW4	新設プラスチック杭	-203470.485	1403.121	20683.406661	10.00
XW3	新設プラスチック杭	-203460.493	1402.786	19852.227472	4.93
XW2	新設プラスチック杭	-203456.333	1400.136	16539.806568	11.72
			倍面積	1131.268294	
			面積	565.6341470	
			地積	565.63 m <sup>2</sup>	

地番	㉡ 3523-7				
筆界点	境界標	Xn	Yn	(X <sub>n+1</sub> - X <sub>n-1</sub> ) Y <sub>n</sub>	距離
XA6	新設プラスチック杭	-203448.680	1391.255	-12755.025840	11.72
XW2	新設プラスチック杭	-203456.333	1400.136	-16539.806568	4.93
XW3	新設プラスチック杭	-203460.493	1402.786	-19852.227472	10.00
XW4	新設プラスチック杭	-203470.485	1403.121	-20683.406661	5.30
XW5	新設プラスチック杭	-203475.234	1400.763	-19718.540751	12.59
XA8	新設金属紙(砂利用)	-203484.562	1392.307	-14830.854164	1.99
XA14	ペンキ	-203485.886	1393.793	22168.277665	22.85
KA10	新設金属プレート	-203468.657	1408.808	24648.504768	0.35
KA11	新設金属プレート	-203468.390	1409.032	1259.674608	0.76
KA12	新設金属プレート	-203467.763	1409.468	1850.631484	0.76
KA13	新設金属プレート	-203467.077	1409.795	1976.532590	0.75
KA14	新設金属プレート	-203466.361	1410.028	2064.280992	0.76
KA15	新設金属プレート	-203465.613	1410.156	2140.616808	0.77
KA16	新設金属プレート	-203464.843	1410.203	2174.533026	0.78
KA17	新設金属プレート	-203464.071	1410.120	2101.078800	0.74
KA18	新設金属プレート	-203463.353	1409.932	2020.432556	0.77
KA19	新設金属プレート	-203462.638	1409.654	1922.768056	0.75
KA20	新設金属プレート	-203461.989	1409.283	1767.240882	0.76
KA21	新設金属プレート	-203461.384	1408.815	1589.143320	0.78
KA22	新設金属プレート	-203460.861	1408.242	20023.792998	20.98
KA1	新設金属プレート	-203447.165	1392.343	16960.130083	1.87
			倍面積	287.777180	
			面積	143.8885900	
			地積	143.88 m <sup>2</sup>	

地番	㉢ 3523-8				
筆界点	境界標	Xn	Yn	(X <sub>n+1</sub> - X <sub>n-1</sub> ) Y <sub>n</sub>	距離
XA9	新設プラスチック杭	-203469.512	1375.419	20468.985558	0.22
KA8	新設金属プレート	-203469.680	1375.279	-20733.706204	22.61
XA11	新設金属紙(砂利用)	-203484.588	1392.283	-20719.955606	0.04
XA8	新設金属紙(砂利用)	-203484.562	1392.307	20990.420332	22.62
			倍面積	5.744080	
			面積	2.8720400	
			地積	2.87 m <sup>2</sup>	

地番	㉣ 3523-9				
筆界点	境界標	Xn	Yn	(X <sub>n+1</sub> - X <sub>n-1</sub> ) Y <sub>n</sub>	距離
XA8	新設金属紙(砂利用)	-203484.562	1392.307	1807.214486	0.04
XA11	新設金属紙(砂利用)	-203484.588	1392.283	-1862.874654	1.99
KA9	新設金属プレート	-203485.900	1393.780	-1809.126440	0.02
XA14	ペンキ	-203485.886	1393.793	1864.895034	1.99
			倍面積	0.108426	
			面積	0.0542130	
			地積	0.05 m <sup>2</sup>	

合計 712.4489900

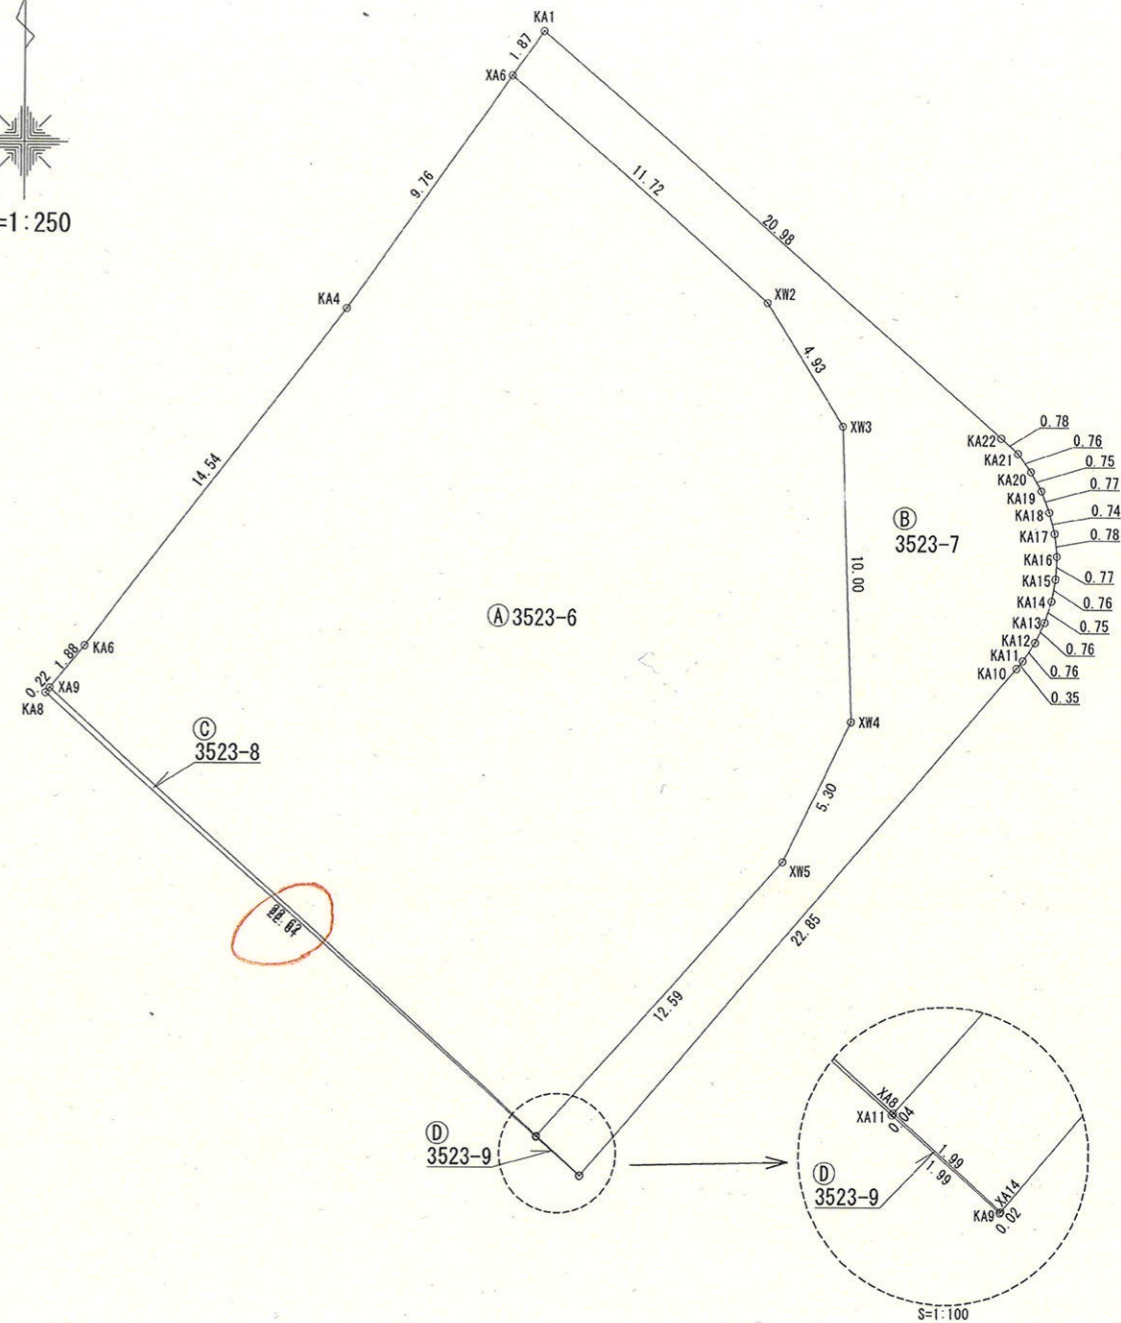

所在	岩国市岩国一丁目		
図面名	実測平面図		
作成年月日	平成30年7月20日		
縮尺	内記	図面番号	1/2
会社名	井上登記測量事務所		
事業者名	土地家屋調査士 井上 哲也		