


添付図面の描き方

■ 塀の図面例

特に赤字の寸法等の記載を忘れないで下さい。(縮尺:1/100程度、フリーハンド可、用紙A4程度)
※. 道路面の高さ、地盤面高さは建築基準法とは異なるので注意して下さい。

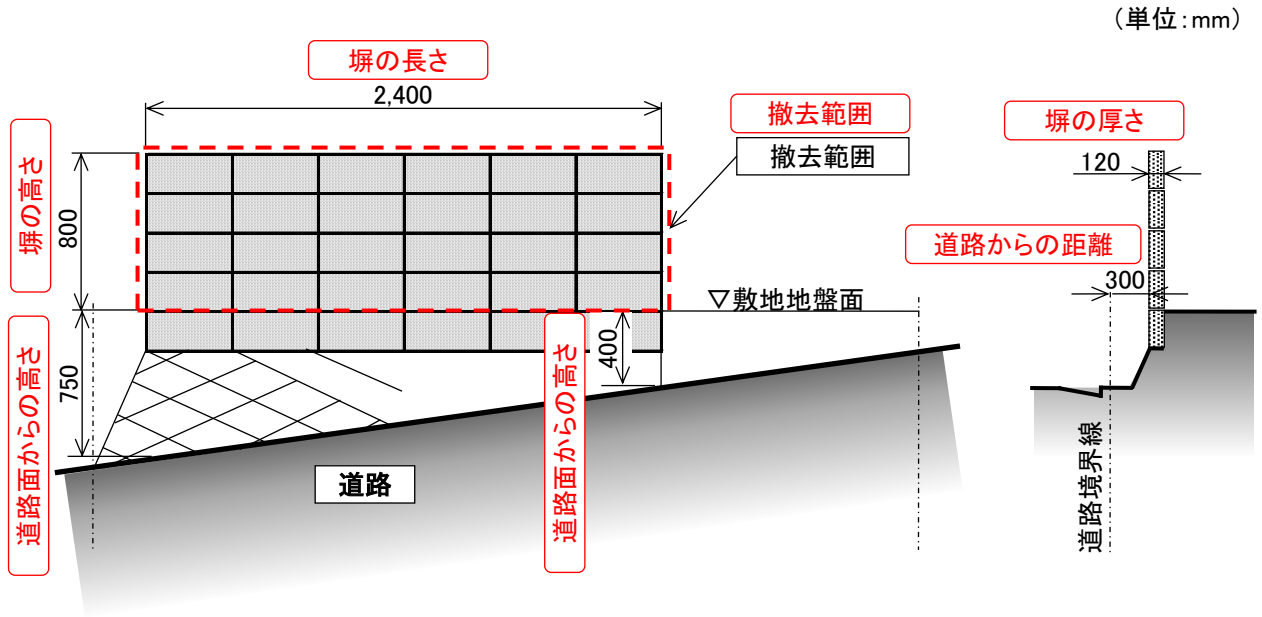

■ 対象の塀が2面等あり、正面・側面図のみでは表現が難しい場合の例 (配置も作成)

特に赤字の寸法等の記載を忘れないで下さい。(縮尺:1/100程度、フリーハンド可)
※. 道路面の高さ、地盤面高さは建築基準法とは異なるので注意して下さい。

