


計画の名称	岩国地域における下水道施設防災対策の推進〈防災・安全〉	交付対象	岩国市
計画の期間	平成30年度～平成32年度（3年間）		

社会資本総合整備計画図(流域関連公共下水道周南処理区)

A1-6-1 スtockマネジメント導入事業

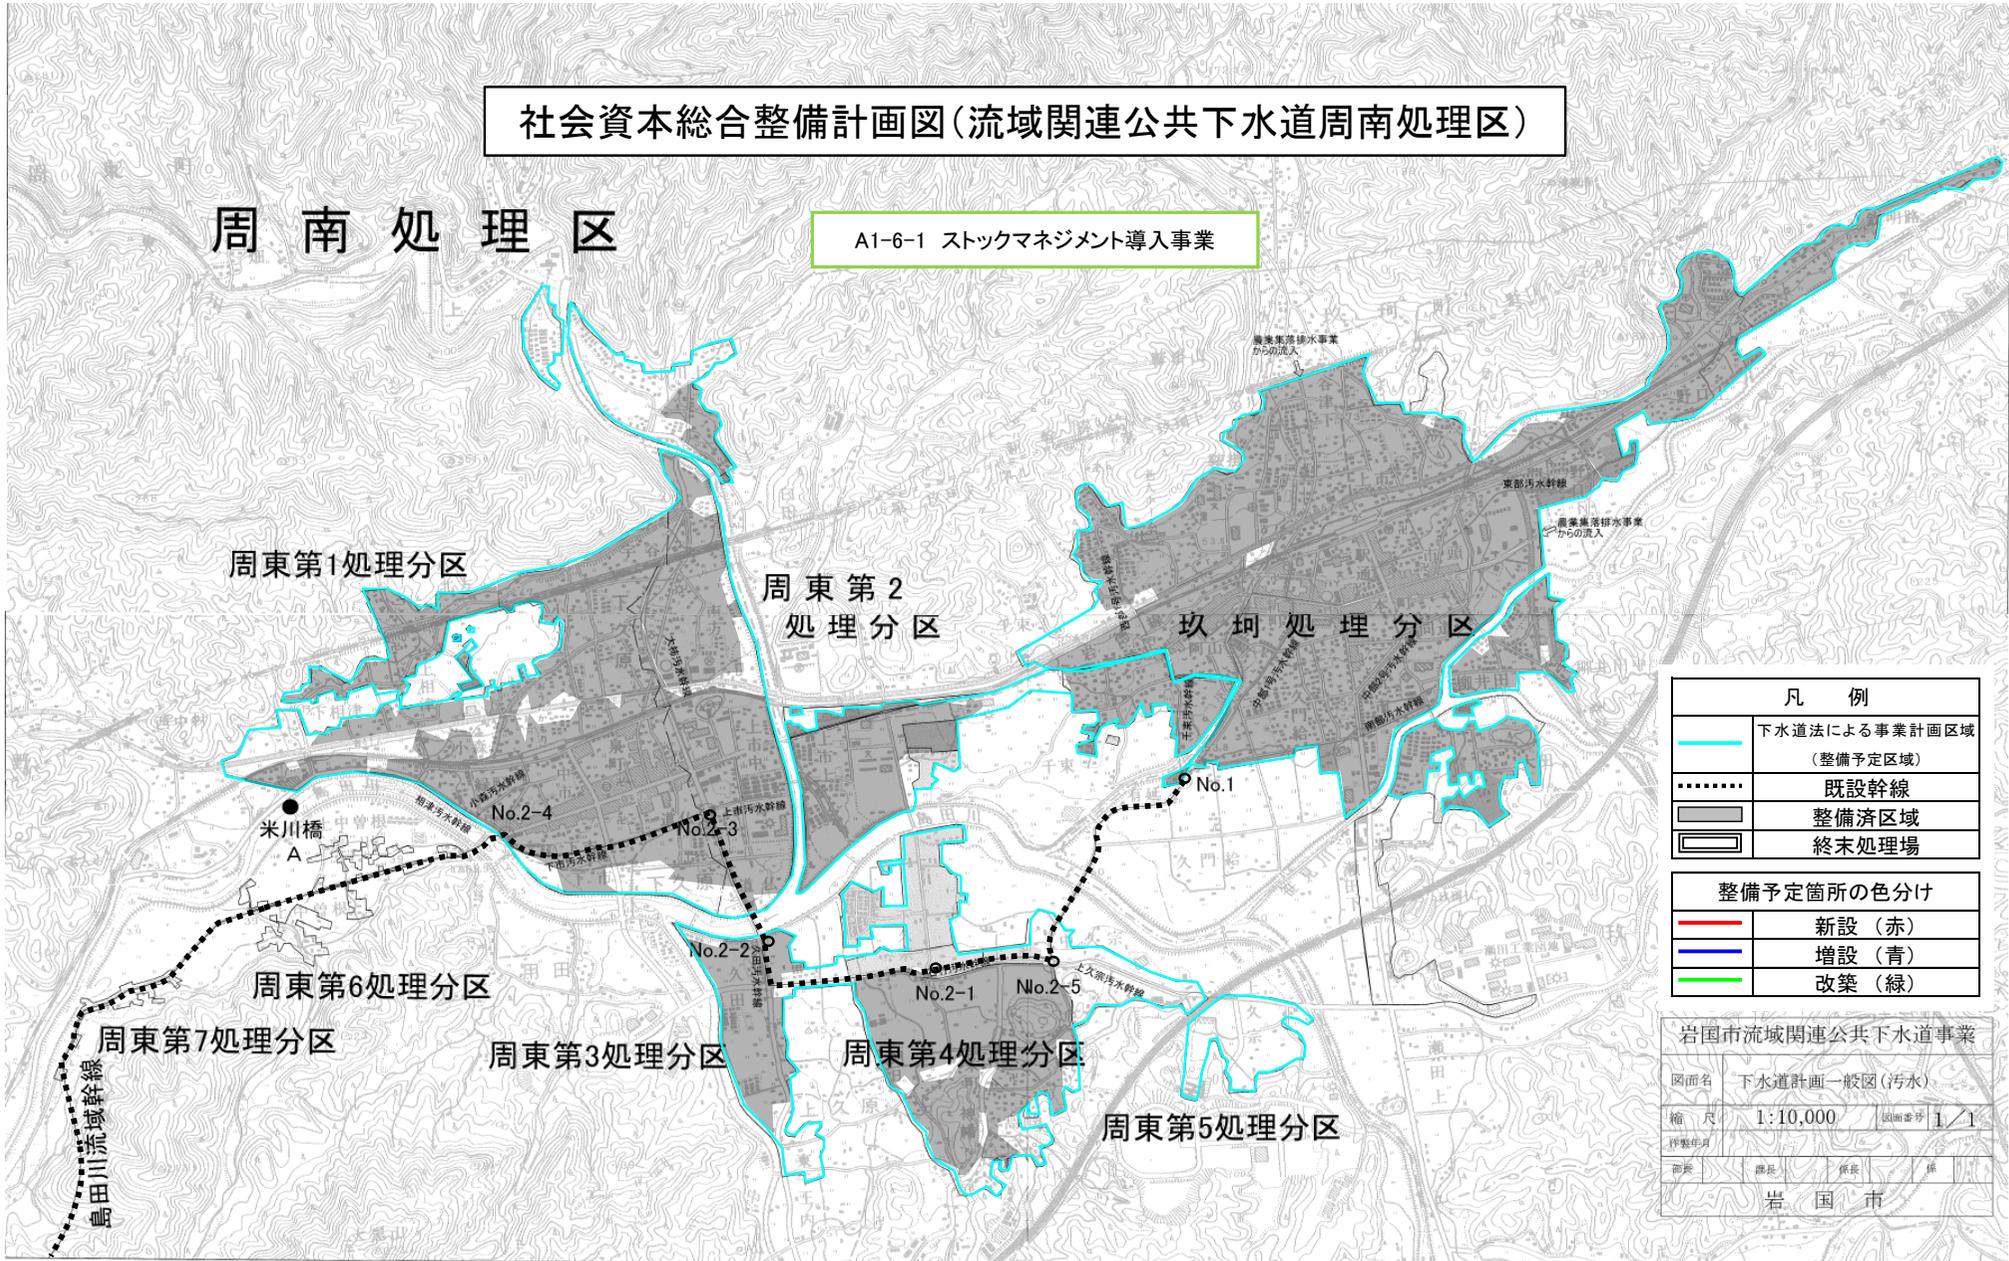

凡 例	
	下水道法による事業計画区域 (整備予定区域)
	既設幹線
	整備済区域
	終末処理場

整備予定箇所の色分け	
	新設 (赤)
	増設 (青)
	改築 (緑)

岩国市流域関連公共下水道事業			
図面名	下水道計画一般図(污水)		
縮 尺	1:10,000	図面番号	1/1
押印年月			
部長	課長	係長	係 員
			岩 国 市