


愛宕山まちづくり区域に伴う工事箇所 平面図

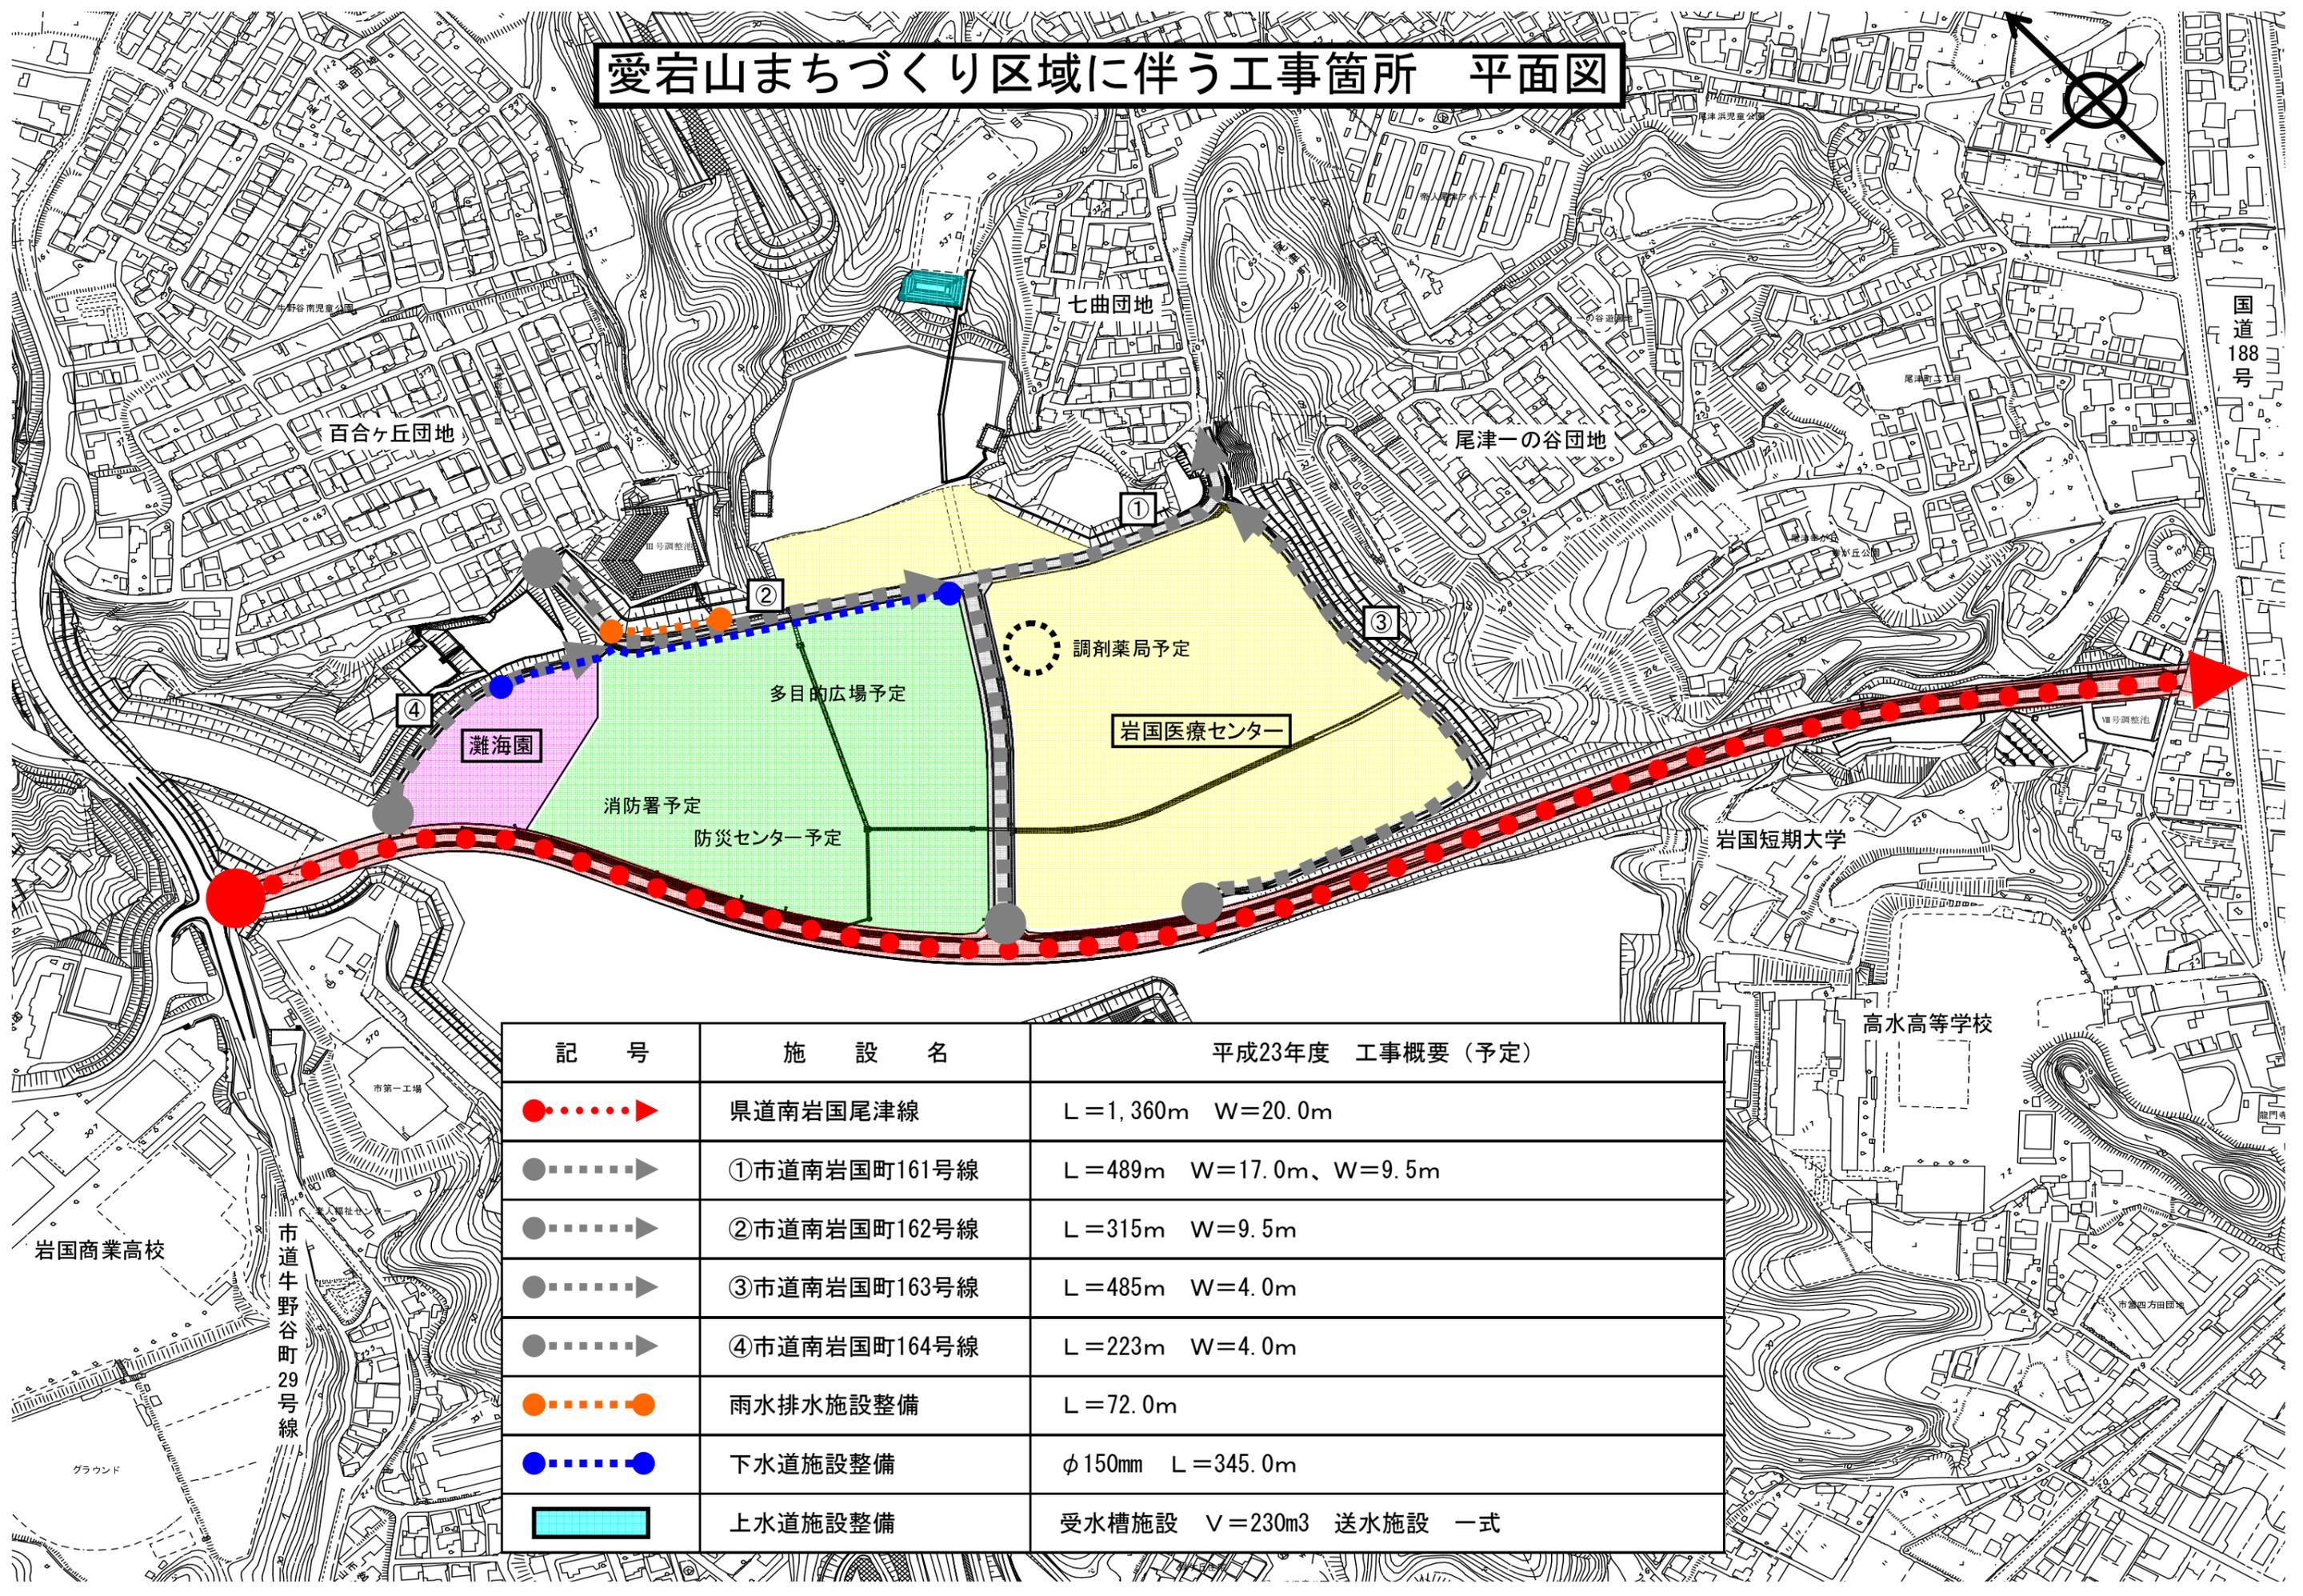

記号	施設名	平成23年度 工事概要 (予定)
	県道南岩国尾津線	L=1,360m W=20.0m
	①市道南岩国町161号線	L=489m W=17.0m、W=9.5m
	②市道南岩国町162号線	L=315m W=9.5m
	③市道南岩国町163号線	L=485m W=4.0m
	④市道南岩国町164号線	L=223m W=4.0m
	雨水排水施設整備	L=72.0m
	下水道施設整備	φ150mm L=345.0m
	上水道施設整備	受水槽施設 V=230m ³ 送水施設 一式