


黒磯いこいと学びの交流テラス地区計画

計画図(1:1000)

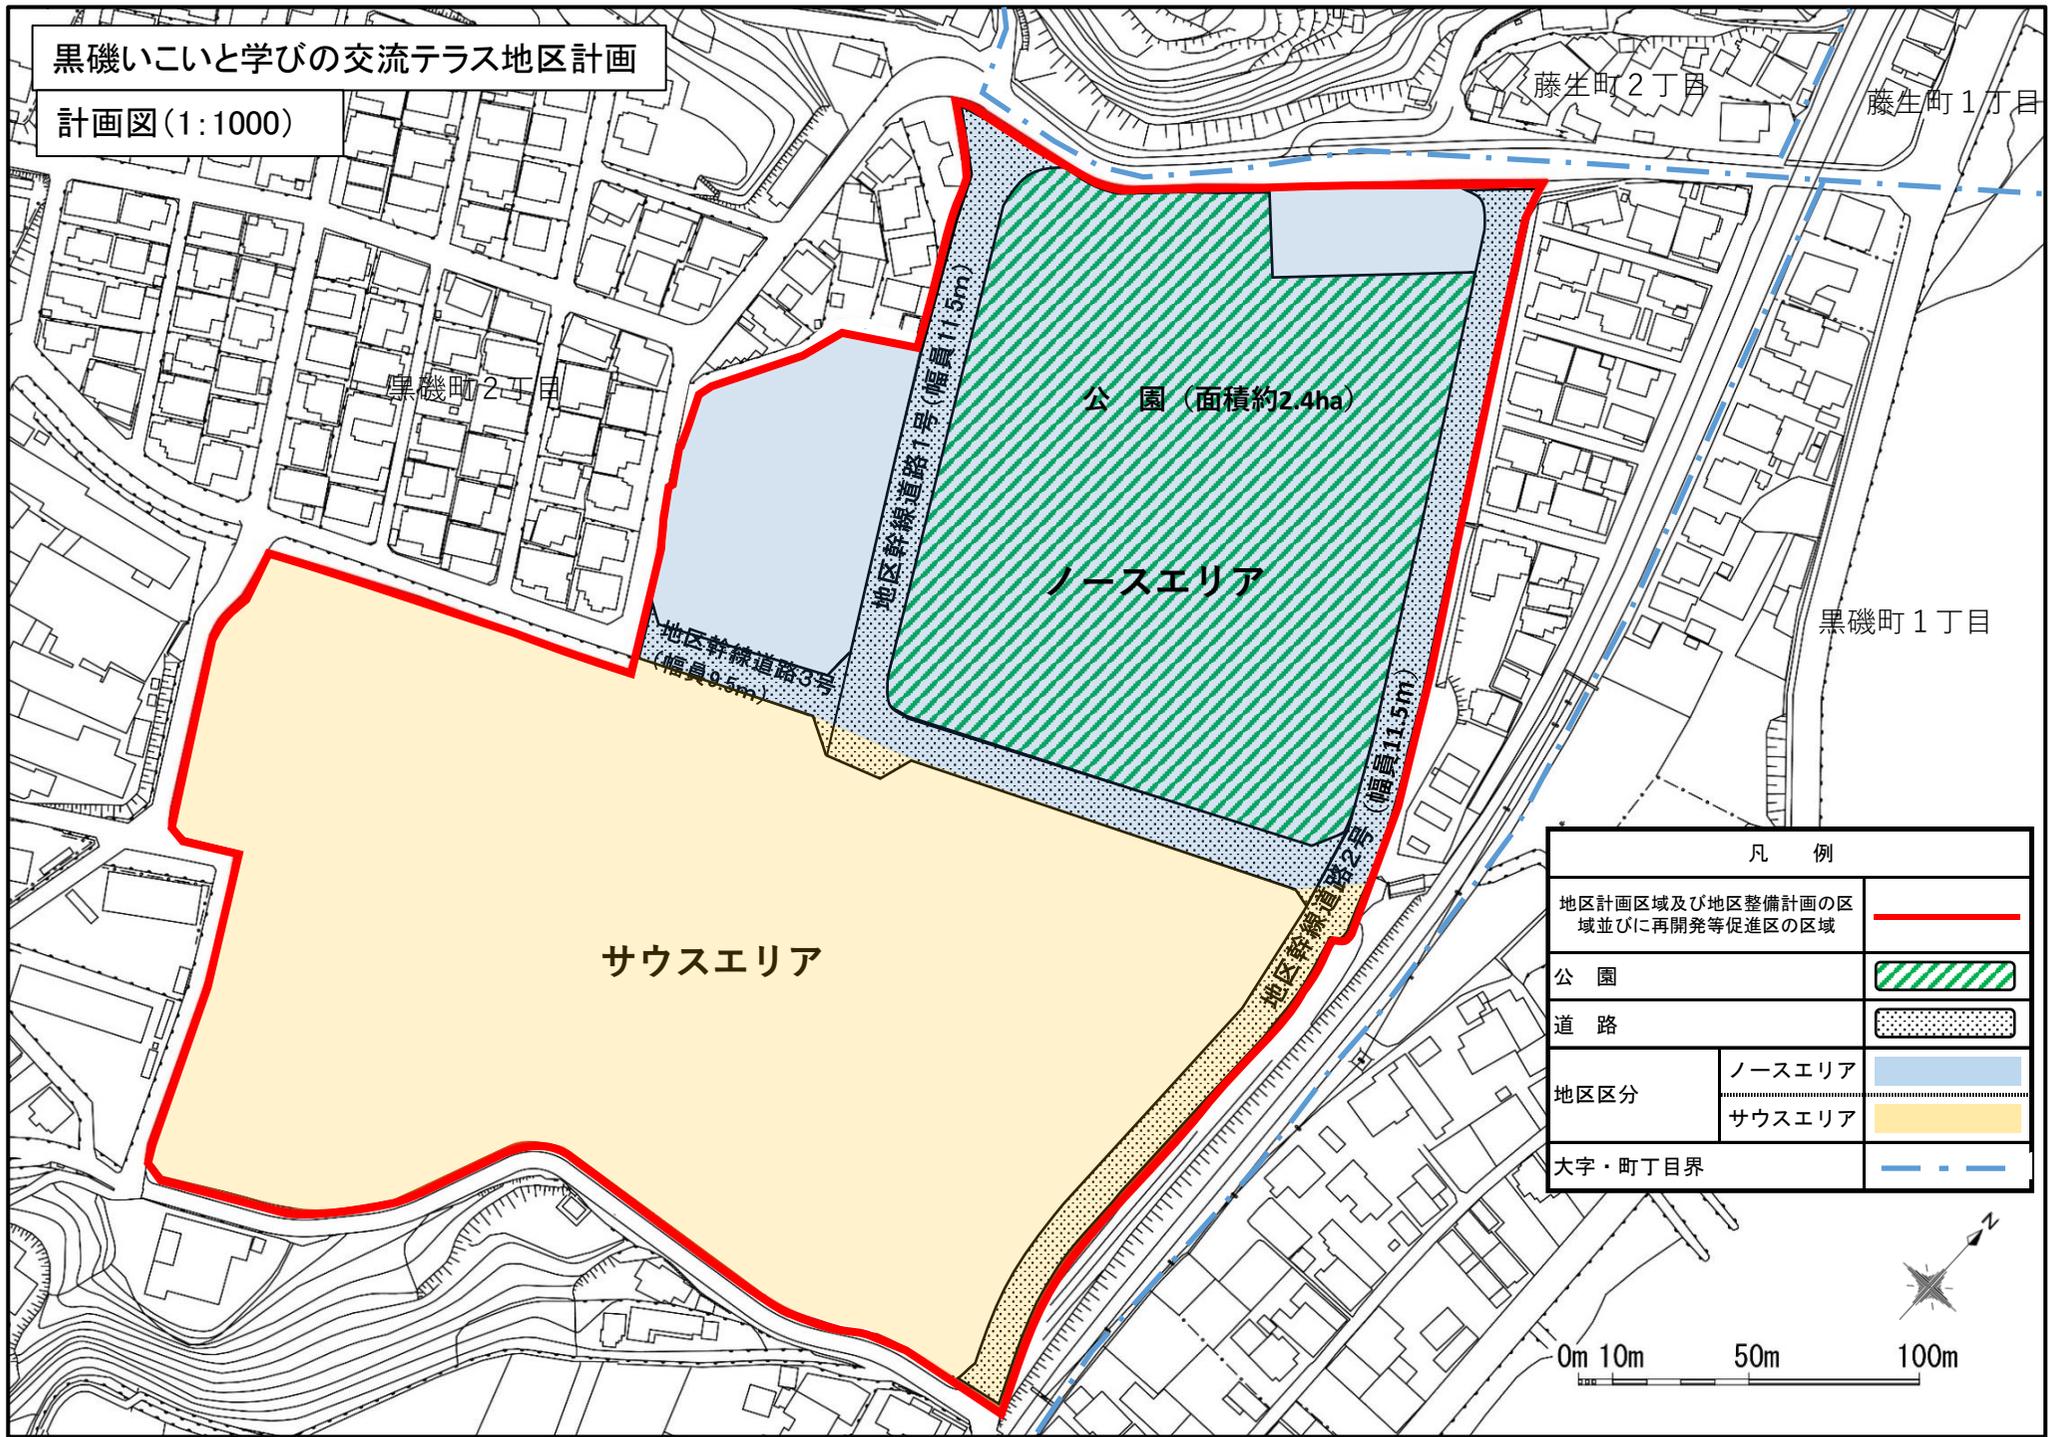

黒磯町2丁目

藤生町2丁目

藤生町1丁目

公園 (面積約2.4ha)

ノースエリア

黒磯町1丁目

サウスエリア

地区幹線道路1号 (幅員11.5m)

地区幹線道路3号 (幅員9.5m)

地区幹線道路2号 (幅員11.5m)

凡 例	
地区計画区域及び地区整備計画の区域並びに再開発等促進区の区域	
公園	
道路	
地区区分	ノースエリア
	サウスエリア
大字・町丁目界	

0m 10m 50m 100m

