


土地利用計画図 (付図1号) 【岩国市管内図】

- 農地
- 農業用施設用地
- 混牧林地
- 採草放牧地
- 県界
- 市町村界
- 旧市町村界
- 農業振興地域界

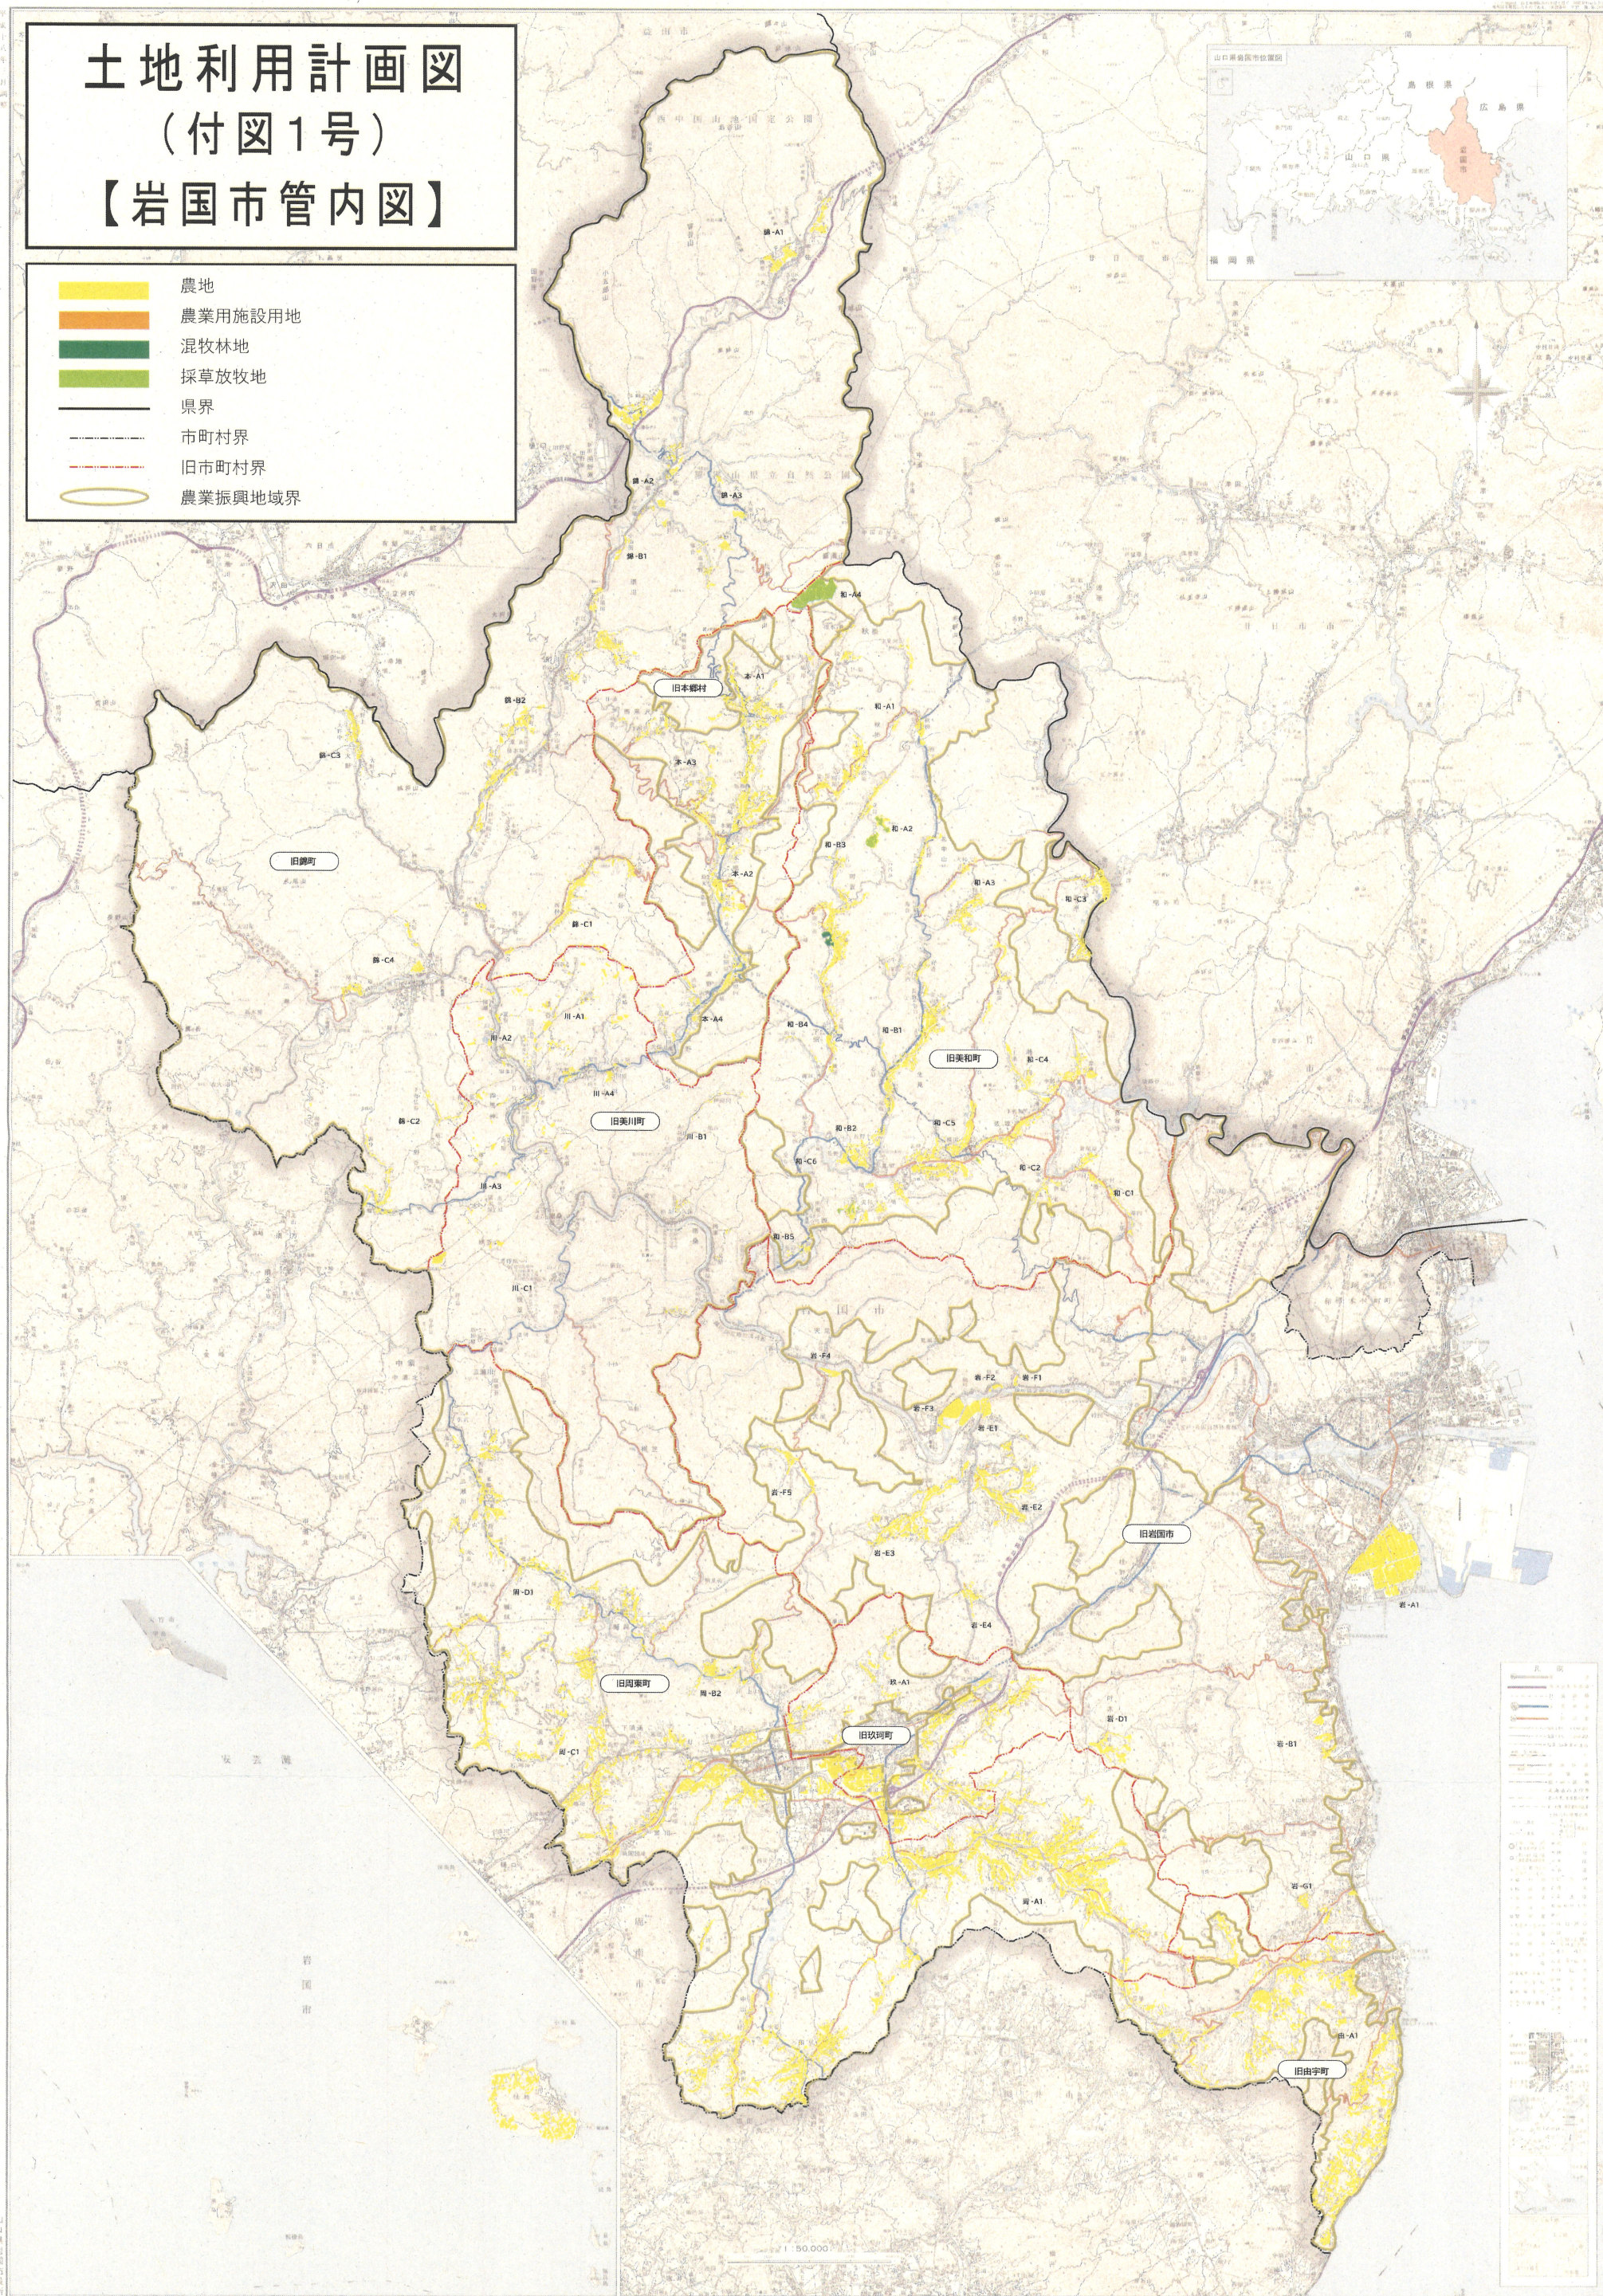

凡例



農地	農業用施設用地	混牧林地	採草放牧地
県界	市町村界	旧市町村界	農業振興地域界

1:50,000

- 農業生産基盤整備開発計画図(付図2号)
- 農用地等保全整備計画図(付図3号)
- 農業近代化施設整備計画図(付図4号)
- 農業就業者育成・確保施設整備計画図(付図5号)
- 生活環境施設整備計画図(付図6号)

【岩国市管内図】

凡例		
区分	色別	図示方法
1 県界	黒	——
2 市町村界	黒	——
3 旧市町村界	赤	——
4 農業振興地域界	うぐいす	——

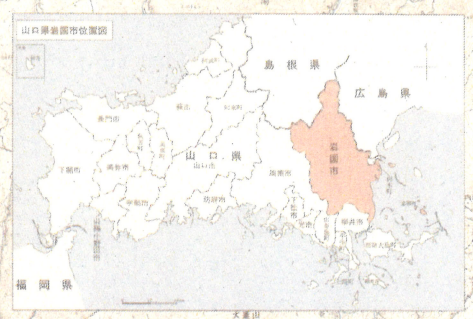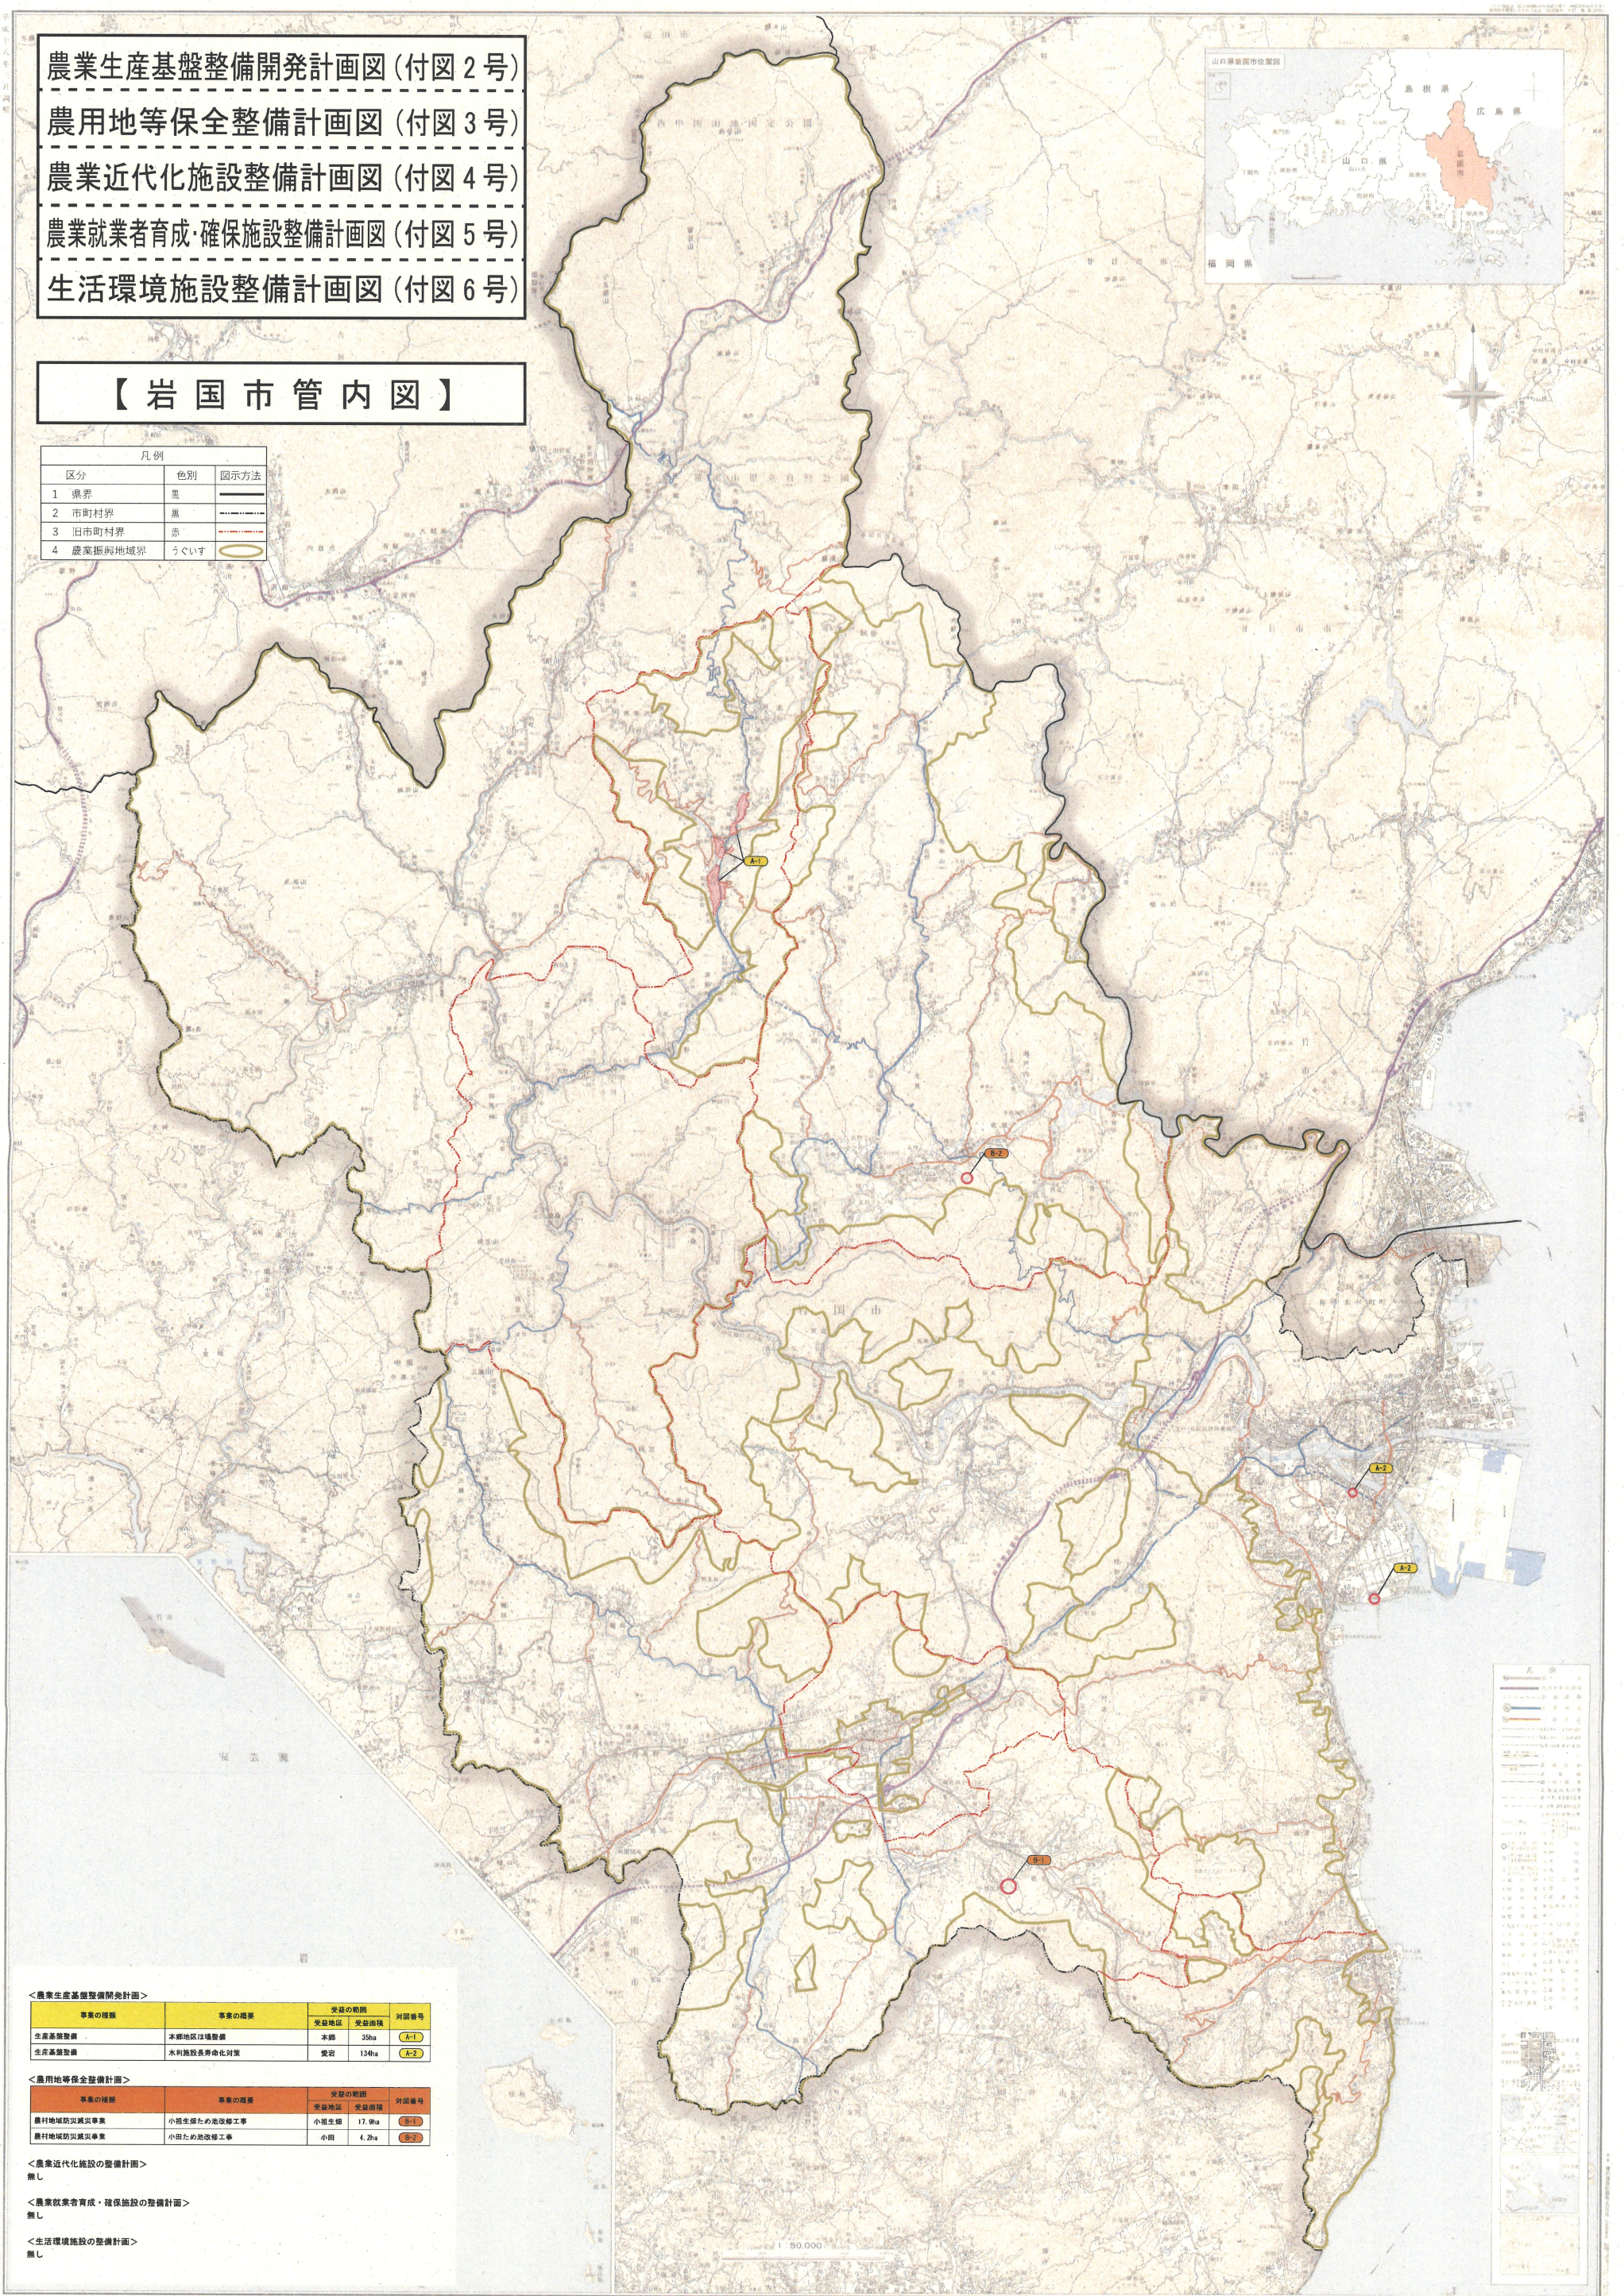

凡例	
道路	——
河川	——
海岸線	——
境界線	——
市界	——
町界	——
村界	——
旧市界	——
旧町界	——
旧村界	——
農業振興地域界	——
農業生産基盤整備開発計画	——
農用地等保全整備計画	——
農業近代化施設整備計画	——
農業就業者育成・確保施設整備計画	——
生活環境施設整備計画	——

<農業生産基盤整備開発計画>			
事業の種類	事業の概要	受益の範囲	対照番号
生産基盤整備	本郷地区ほ場整備	本郷 35ha	A-1
生産基盤整備	水利施設長寿命化対策	愛宕 134ha	A-2

<農用地等保全整備計画>			
事業の種類	事業の概要	受益の範囲	対照番号
農村地域防災減災事業	小瀬生保ため池改修工事	小瀬生保 17.9ha	B-1
農村地域防災減災事業	小田ため池改修工事	小田 4.2ha	B-2

<農業近代化施設の整備計画>
無し

<農業就業者育成・確保施設の整備計画>
無し

<生活環境施設の整備計画>
無し