


尾津処理区②

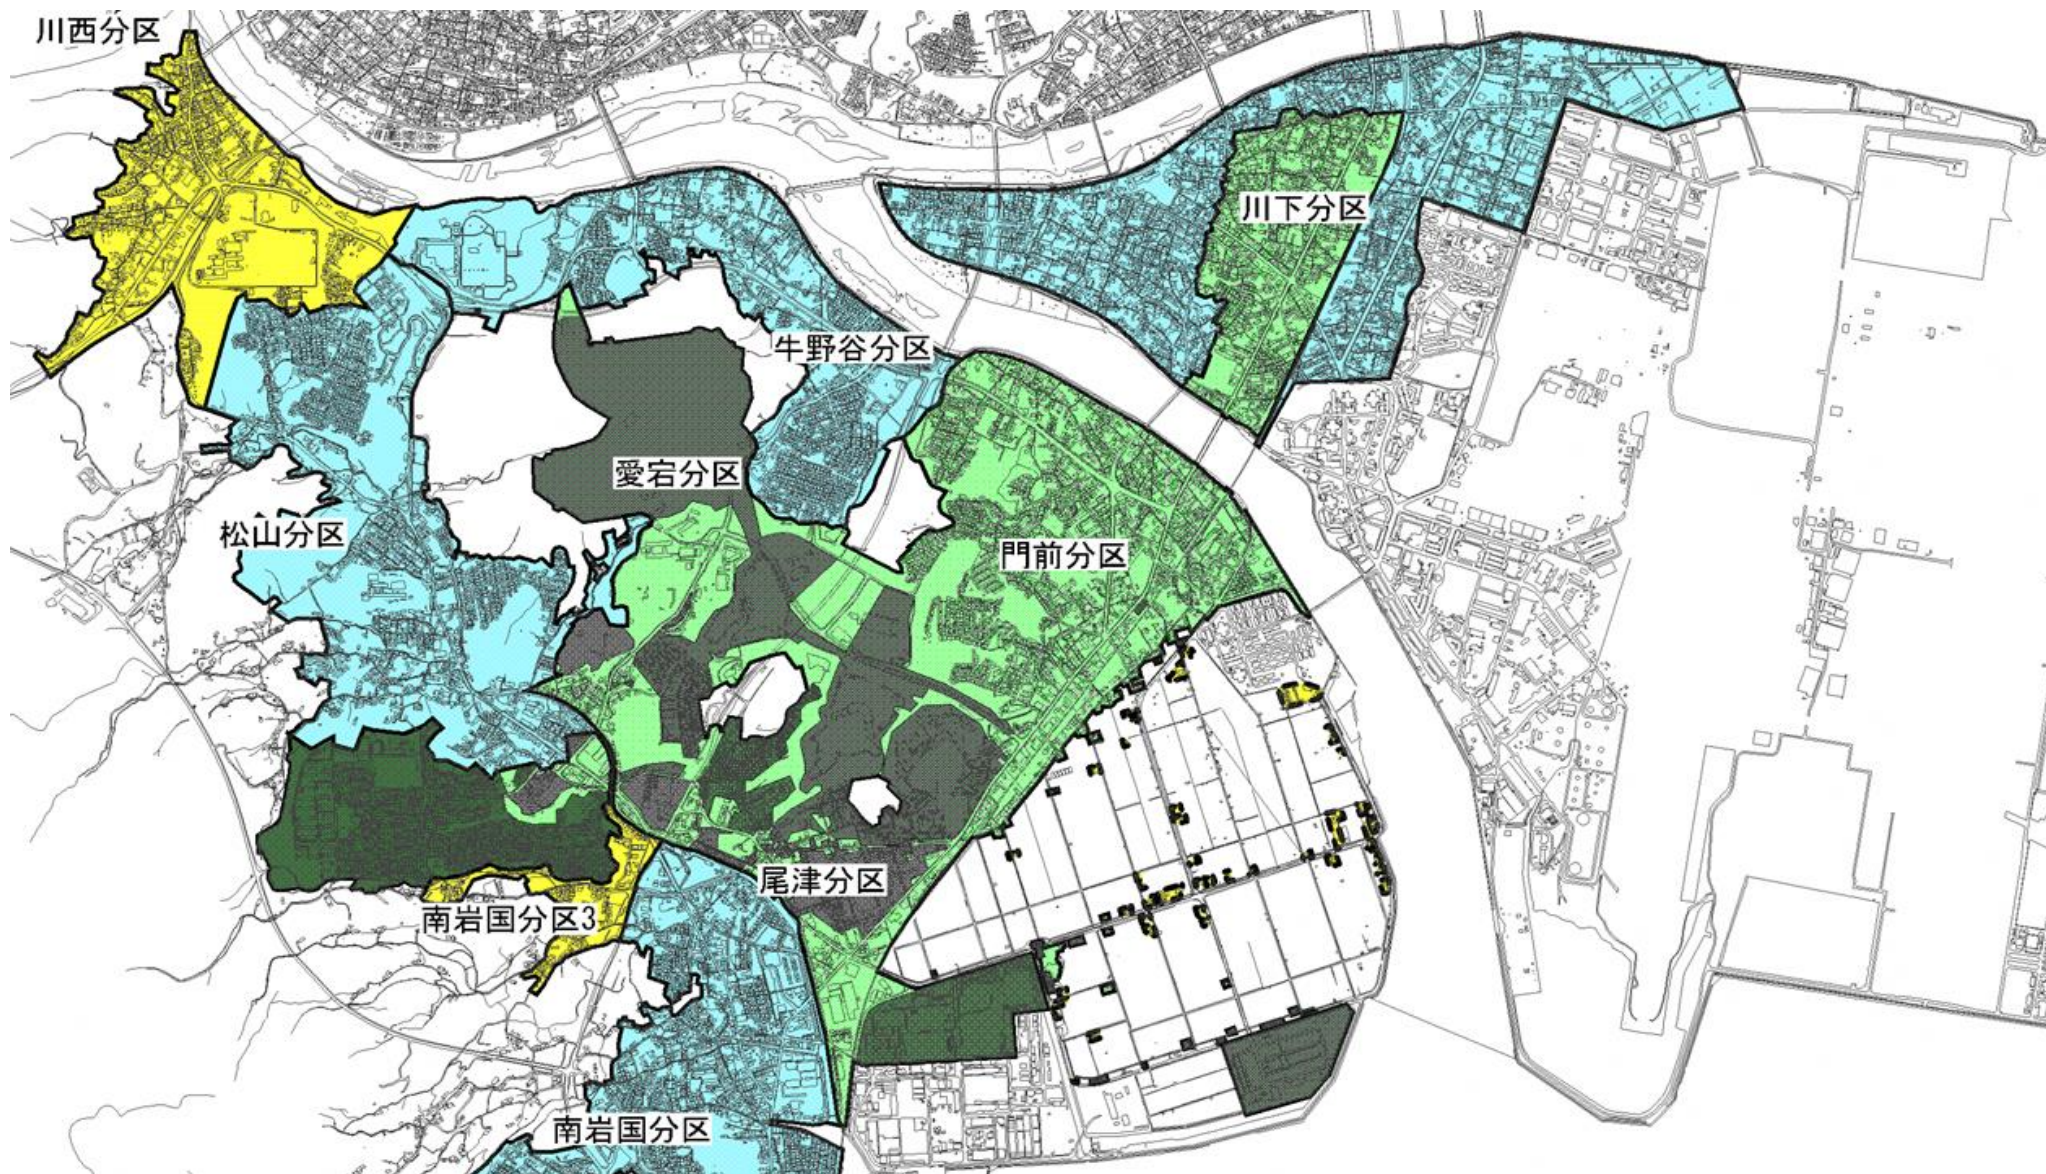

黄色いエリアが合併処理浄化槽を設置
する場合の**上乗せ補助**対象地域です。