


岩国都市計画用途地域の変更(岩国市決定) 計画図・新旧対照図  
南岩国駅前 S=1,000

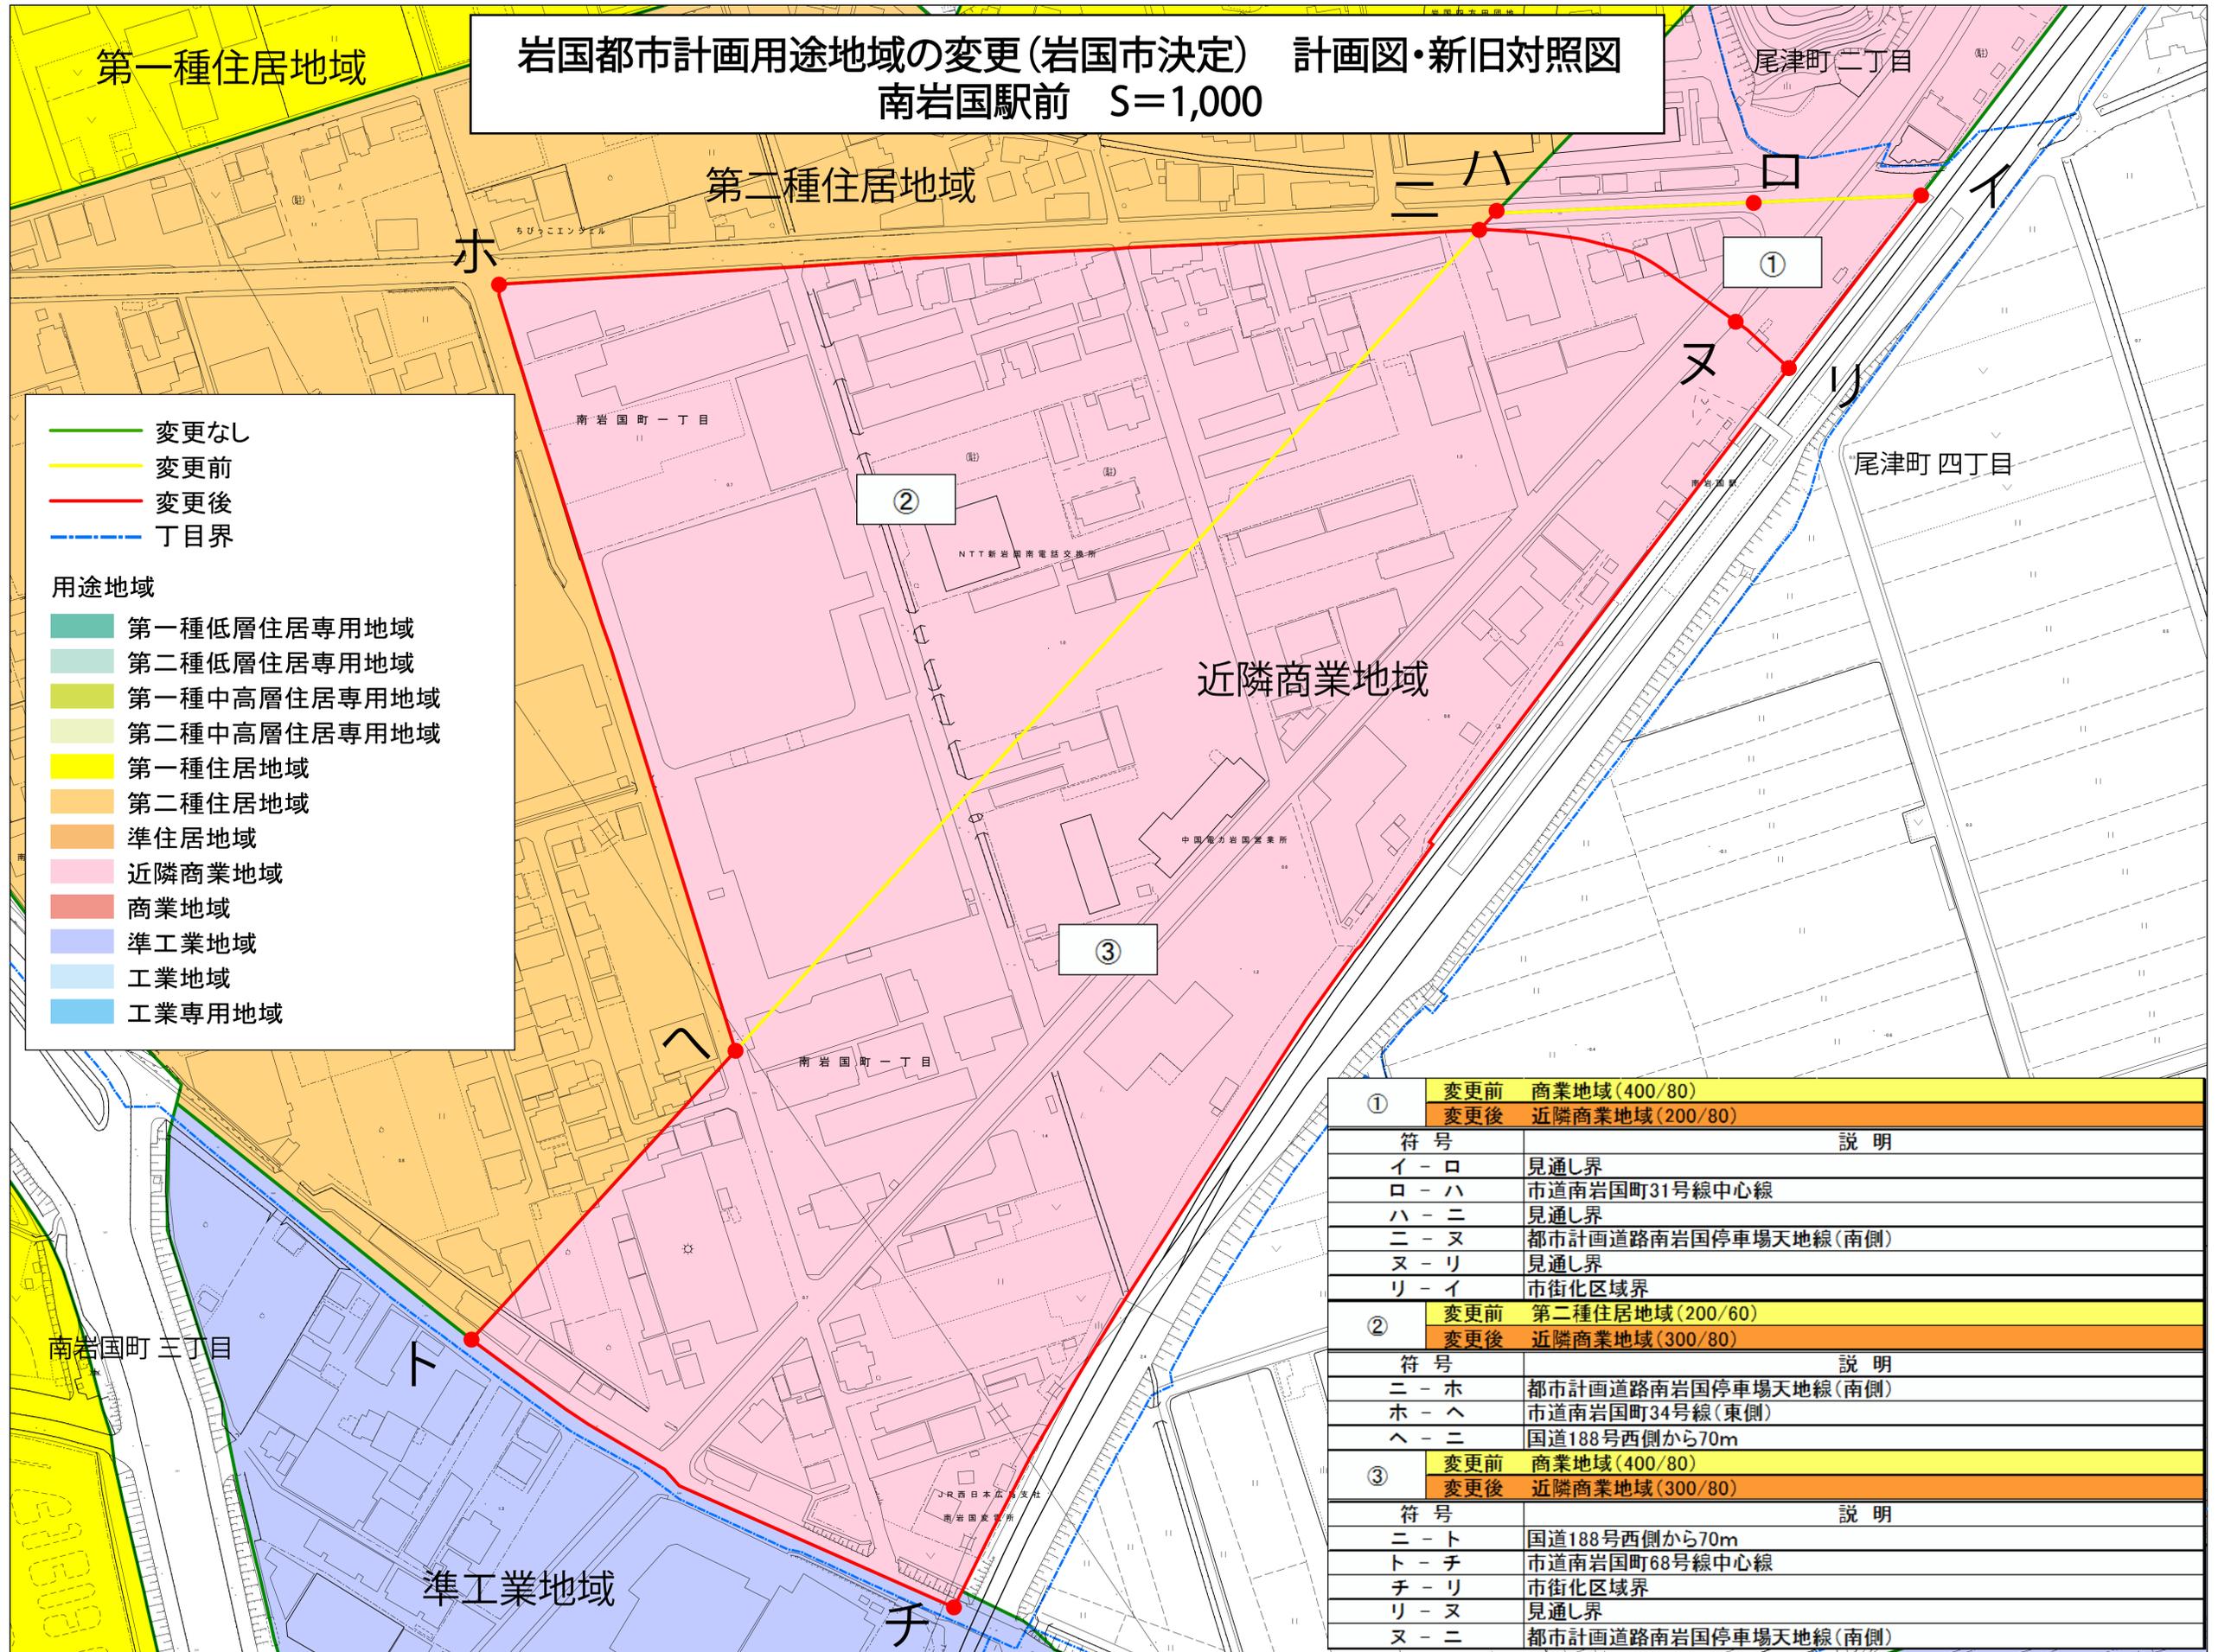

- 変更なし  
変更前  
変更後  
丁目界
- 用途地域
- 第一種低層住居専用地域
  - 第二種低層住居専用地域
  - 第一種中高層住居専用地域
  - 第二種中高層住居専用地域
  - 第一種住居地域
  - 第二種住居地域
  - 準住居地域
  - 近隣商業地域
  - 商業地域
  - 準工業地域
  - 工業地域
  - 工業専用地域

①	変更前	商業地域(400/80)
	変更後	近隣商業地域(200/80)
符号	説明	
イ - 口	見通し界	
口 - ハ	市道南岩国町31号線中心線	
ハ - ニ	見通し界	
ニ - ヌ	都市計画道路南岩国停車場地線(南側)	
ヌ - リ	見通し界	
リ - イ	市街化区域界	
②	変更前	第二種住居地域(200/60)
	変更後	近隣商業地域(300/80)
符号	説明	
ニ - ホ	都市計画道路南岩国停車場地線(南側)	
ホ - ヘ	市道南岩国町34号線(東側)	
ヘ - ニ	国道188号西側から70m	
③	変更前	商業地域(400/80)
	変更後	近隣商業地域(300/80)
符号	説明	
ニ - ト	国道188号西側から70m	
ト - チ	市道南岩国町68号線中心線	
チ - リ	市街化区域界	
リ - ヌ	見通し界	
ヌ - ニ	都市計画道路南岩国停車場地線(南側)	