


岩国都市計画地区計画の決定
計 画 図 S=1:2,500



符 号	説 明
イ - ロ	山588-3と山586-6の地番界
ロ - ハ	山586-1と山586-6の地番界
ハ - ニ	山586-1と山586-2の地番界
ニ - ホ	見 通 し 界
ホ - ヘ	山575と山594-2の地番界
ヘ - ト	見 通 し 界
ト - チ	2301と山594-2の地番界
チ - リ	道 路 界
リ - ヌ	2297、2298及び2299-2と山594-2の地番界
ヌ - ル	道 路 界（北 側）
ル - ラ	見 通 し 界
ラ - ワ	水 路 界（南 側）
ワ - カ	2303-1と2303-2の地番界
カ - ヨ	2311-1と2311-4の地番界
ヨ - タ	見 通 し 界
タ - レ	2312-2と2312-7の地番界
レ - ソ	見 通 し 界
ソ - ツ	道 路 界（南 側）
ツ - ネ	見 通 し 界
ネ - ナ	道 路 界（南 側）
ナ - ラ	見 通 し 界
ラ - ム	水 路 界（南 東 側）
ム - ウ	水 路 界（東 側）
ウ - キ	水 路 界（東 側）
キ - ノ	581-1と2323-1の地番界
ノ - オ	581-1と2325-1の地番界
オ - ク	581-1と2326の地番界
ク - ヤ	581-5と581-3の地番界
ヤ - マ	581-4と581-2の地番界
マ - ケ	581-1と581-2の地番界
ケ - フ	581-4と2327-39の地番界
フ - コ	581-1と2327-1の地番界
コ - エ	581-6と2327-1の地番界
エ - テ	581-6と2327-24の地番界
テ - ア	道 路 界（北 側）
ア - サ	道 路 界（北 側）
サ - キ	見 通 し 界
キ - ユ	2333-4と2332-18の地番界
ユ - メ	2334と2332-1の地番界
メ - ミ	2334と2332-26の地番界
ミ - シ	道 路 界（北 側）
シ - ス	道 路 界（北 側）
ス - ヒ	山584-1と2341-1の 境
ヒ - モ	山584-2と2341-2の 境
モ - セ	水 路 界（北 側）
セ - ス	見 通 し 界
ス - 1	水 路 界（北 側）
1 - イ	見 通 し 界

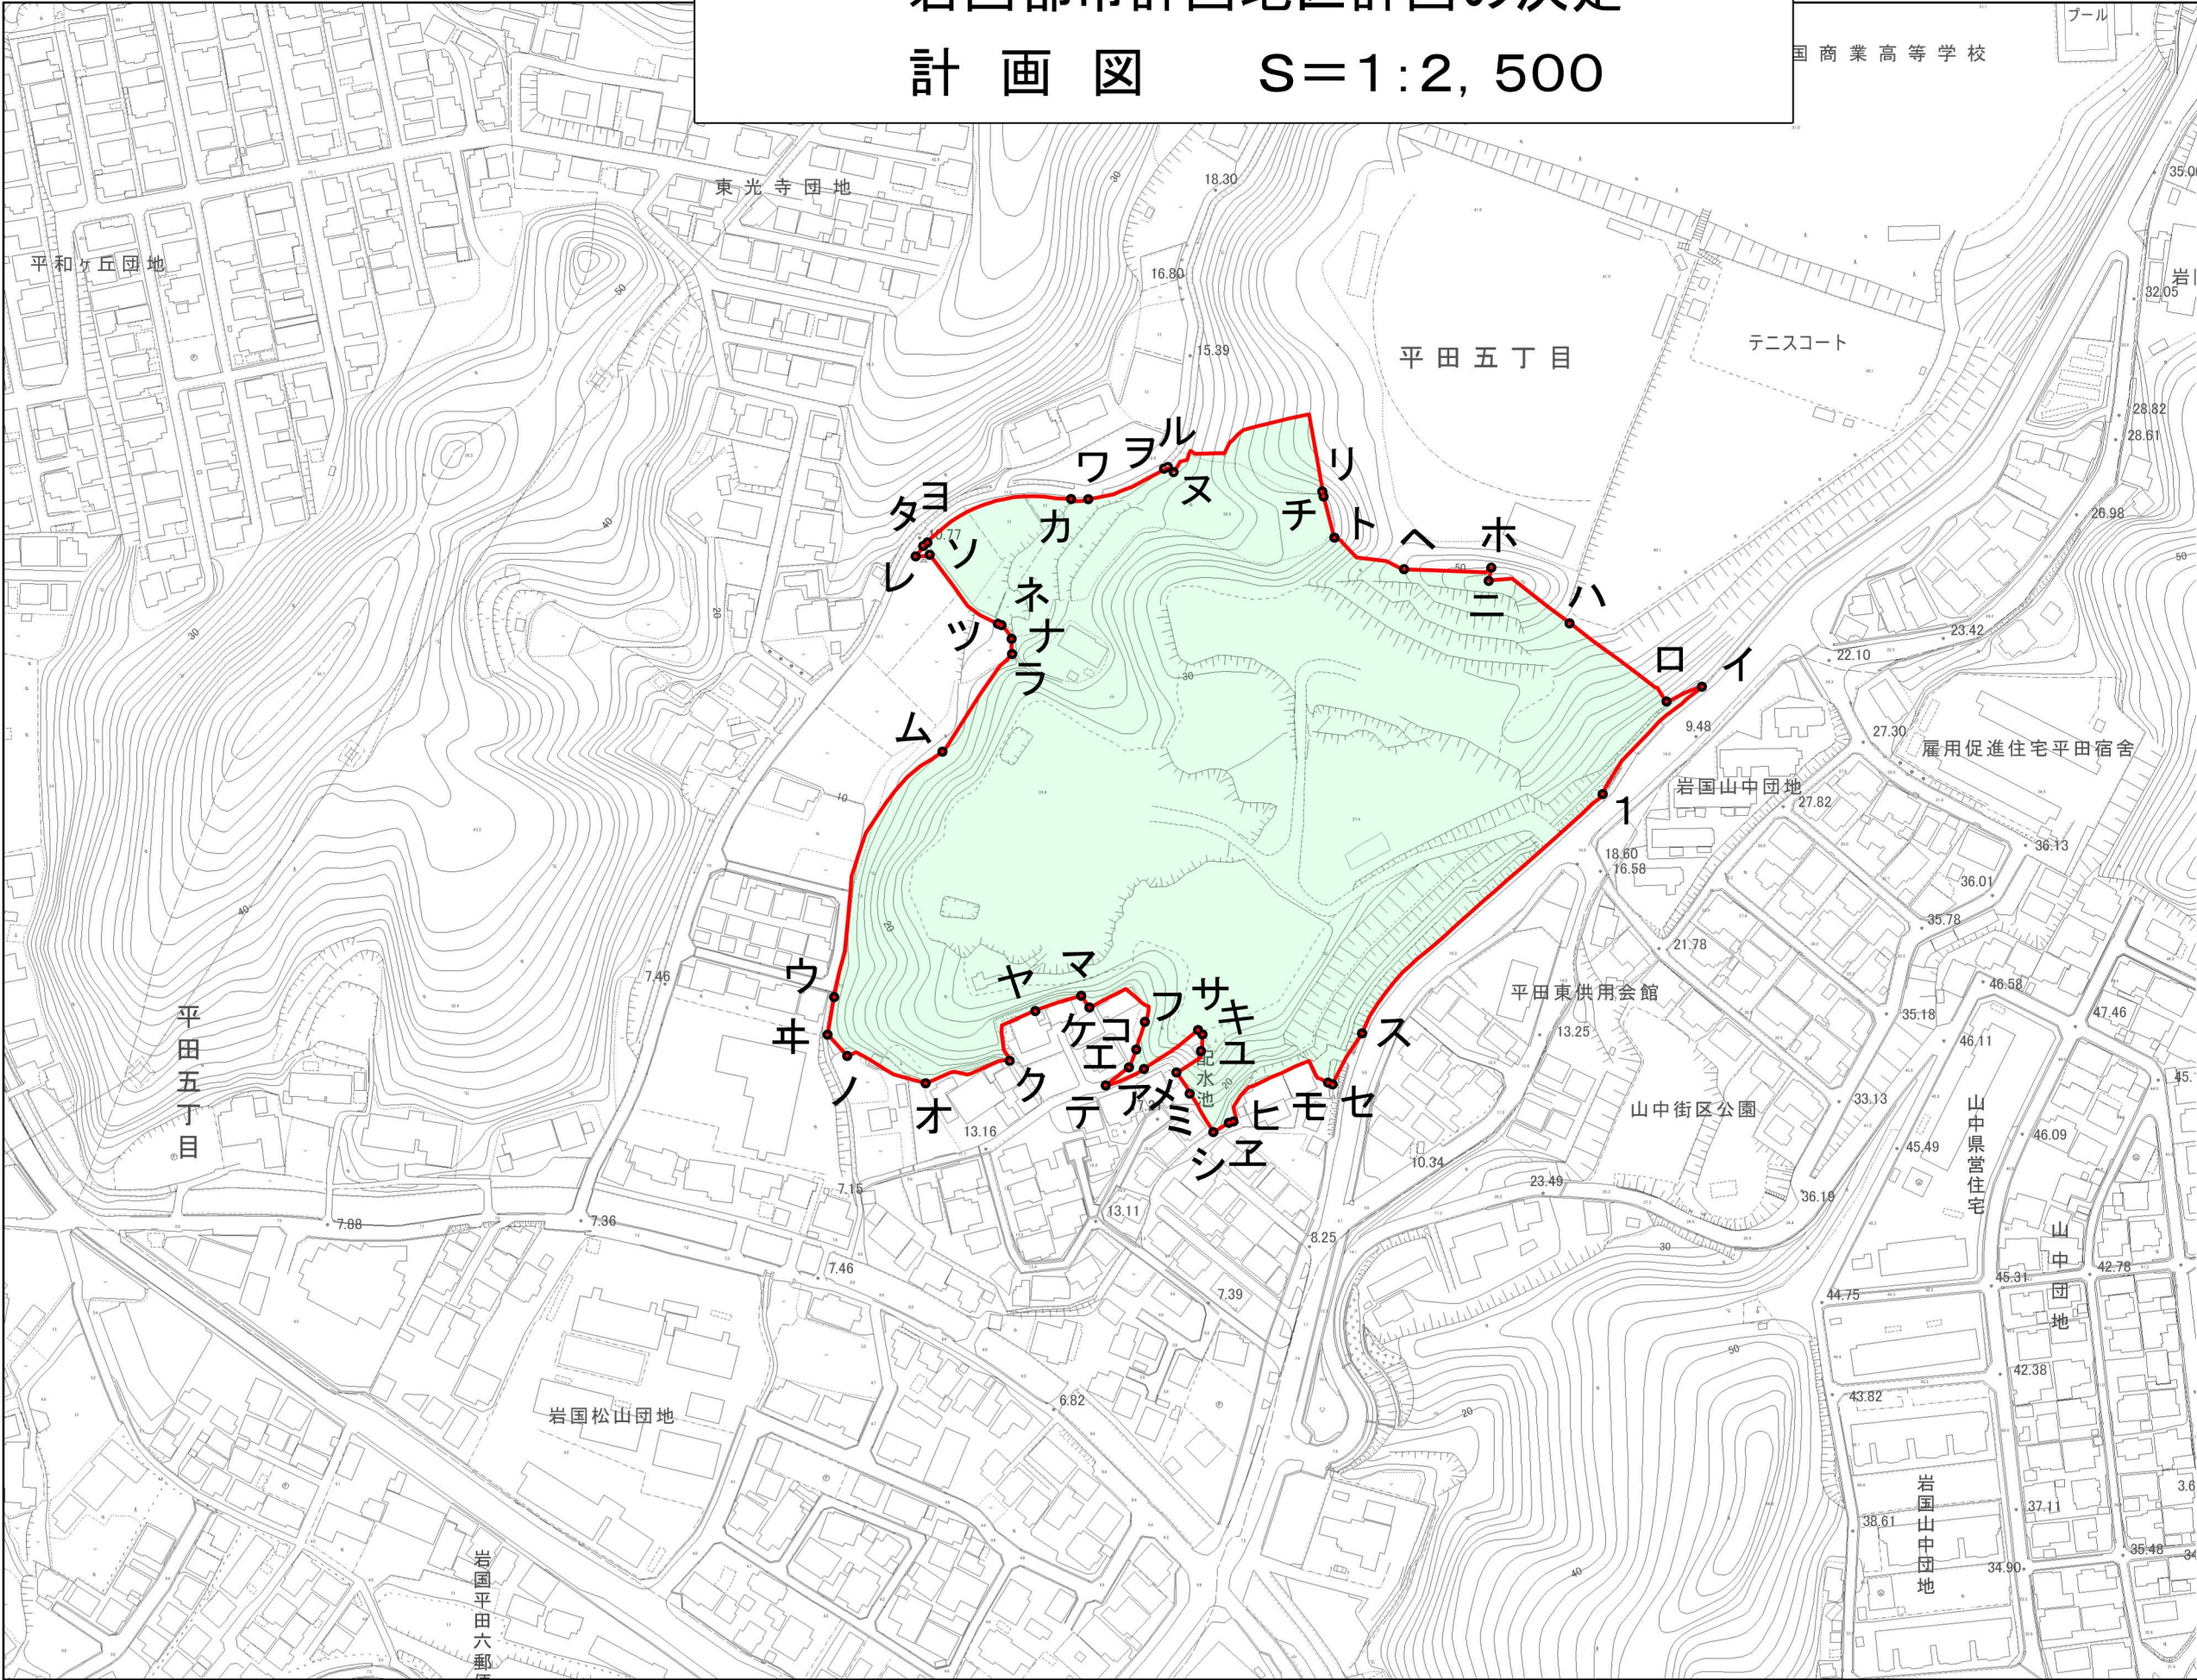