


平田五丁目地区地区計画 地区整備計画図

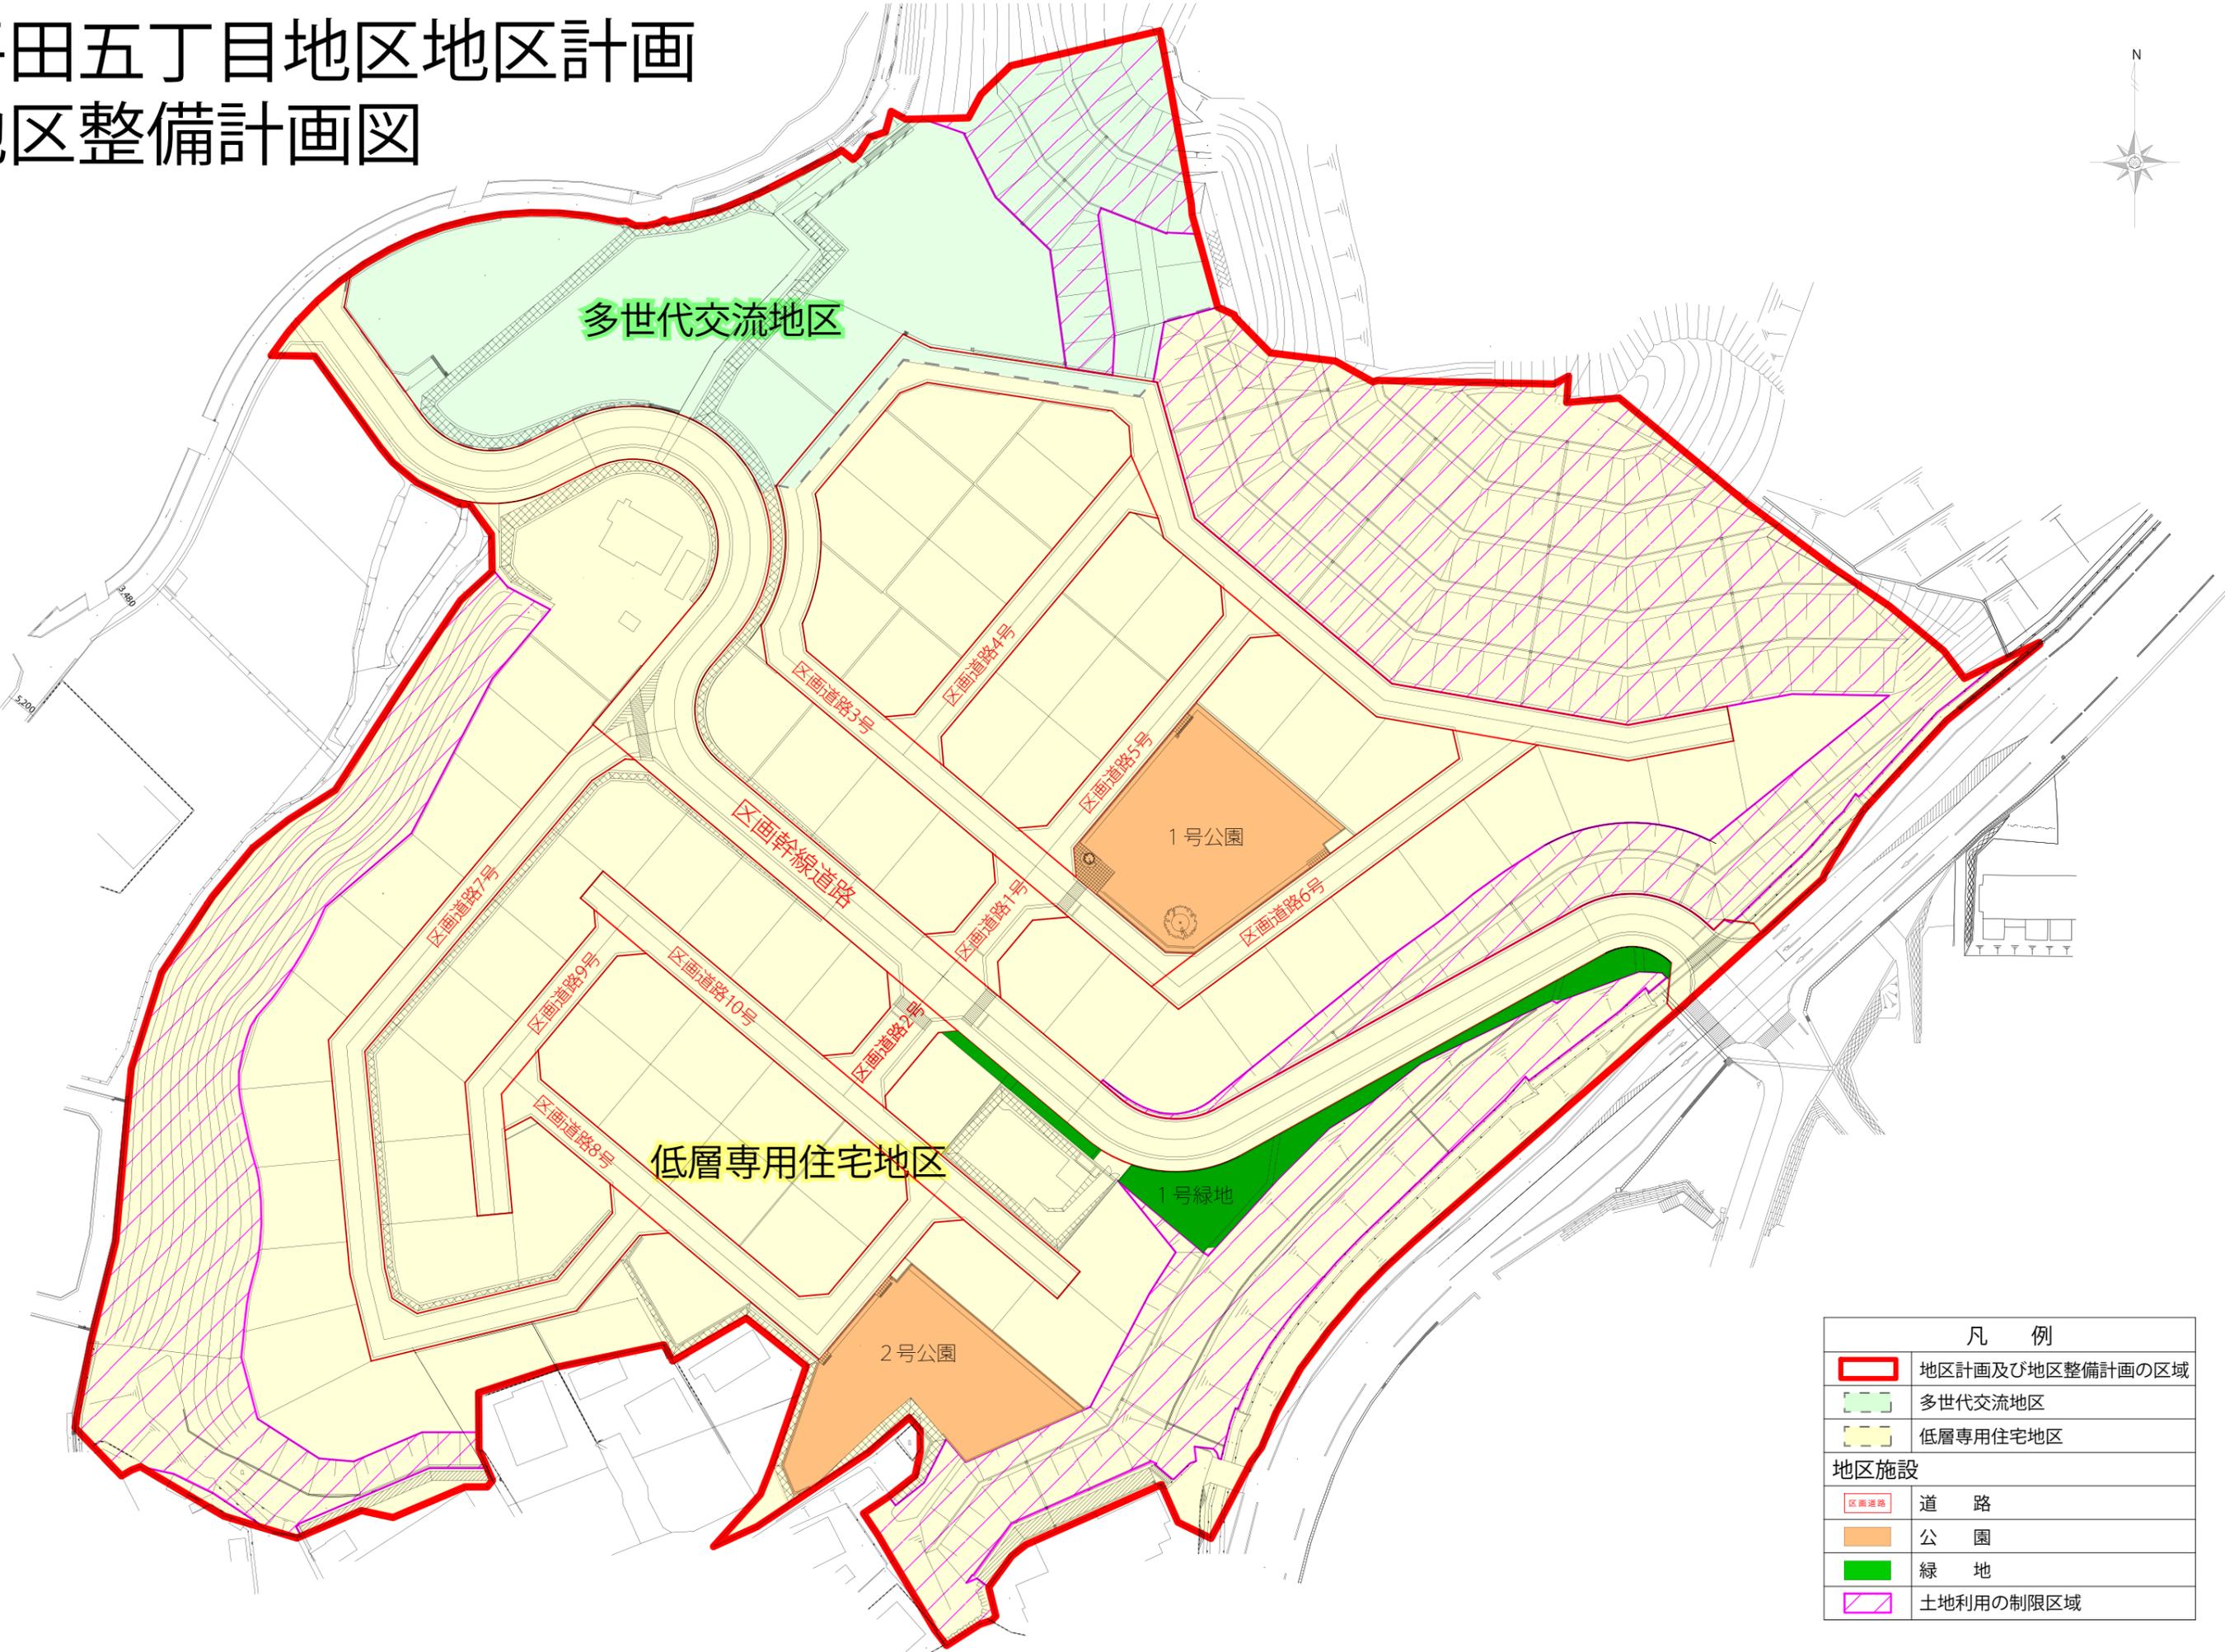

凡 例	
	地区計画及び地区整備計画の区域
	多世代交流地区
	低層専用住宅地区
地区施設	
	道 路
	公 園
	緑 地
	土地利用の制限区域