





(参考図面)

計画の名称	岩国地域における下水道施設の防災対策を推進（防災・安全）（重点計画）		
計画の期間	令和7年度～令和11年度（5年間）	交付対象	岩国市

社会資本総合整備計画図（公共下水道一文字処理区）

凡例


	下水道法による事業計画区域 （整備予定区域）
	既設幹線
	終末処理場
	整備予定箇所
	整備済区域

A07-003
浸水対策事業

A07-001
一文字終末処理場耐震化事業

A07-004
ポンプ場耐震化事業（一文字ポンプ場）

A07-002
ポンプ場耐水化事業（今津・中津ポンプ場）

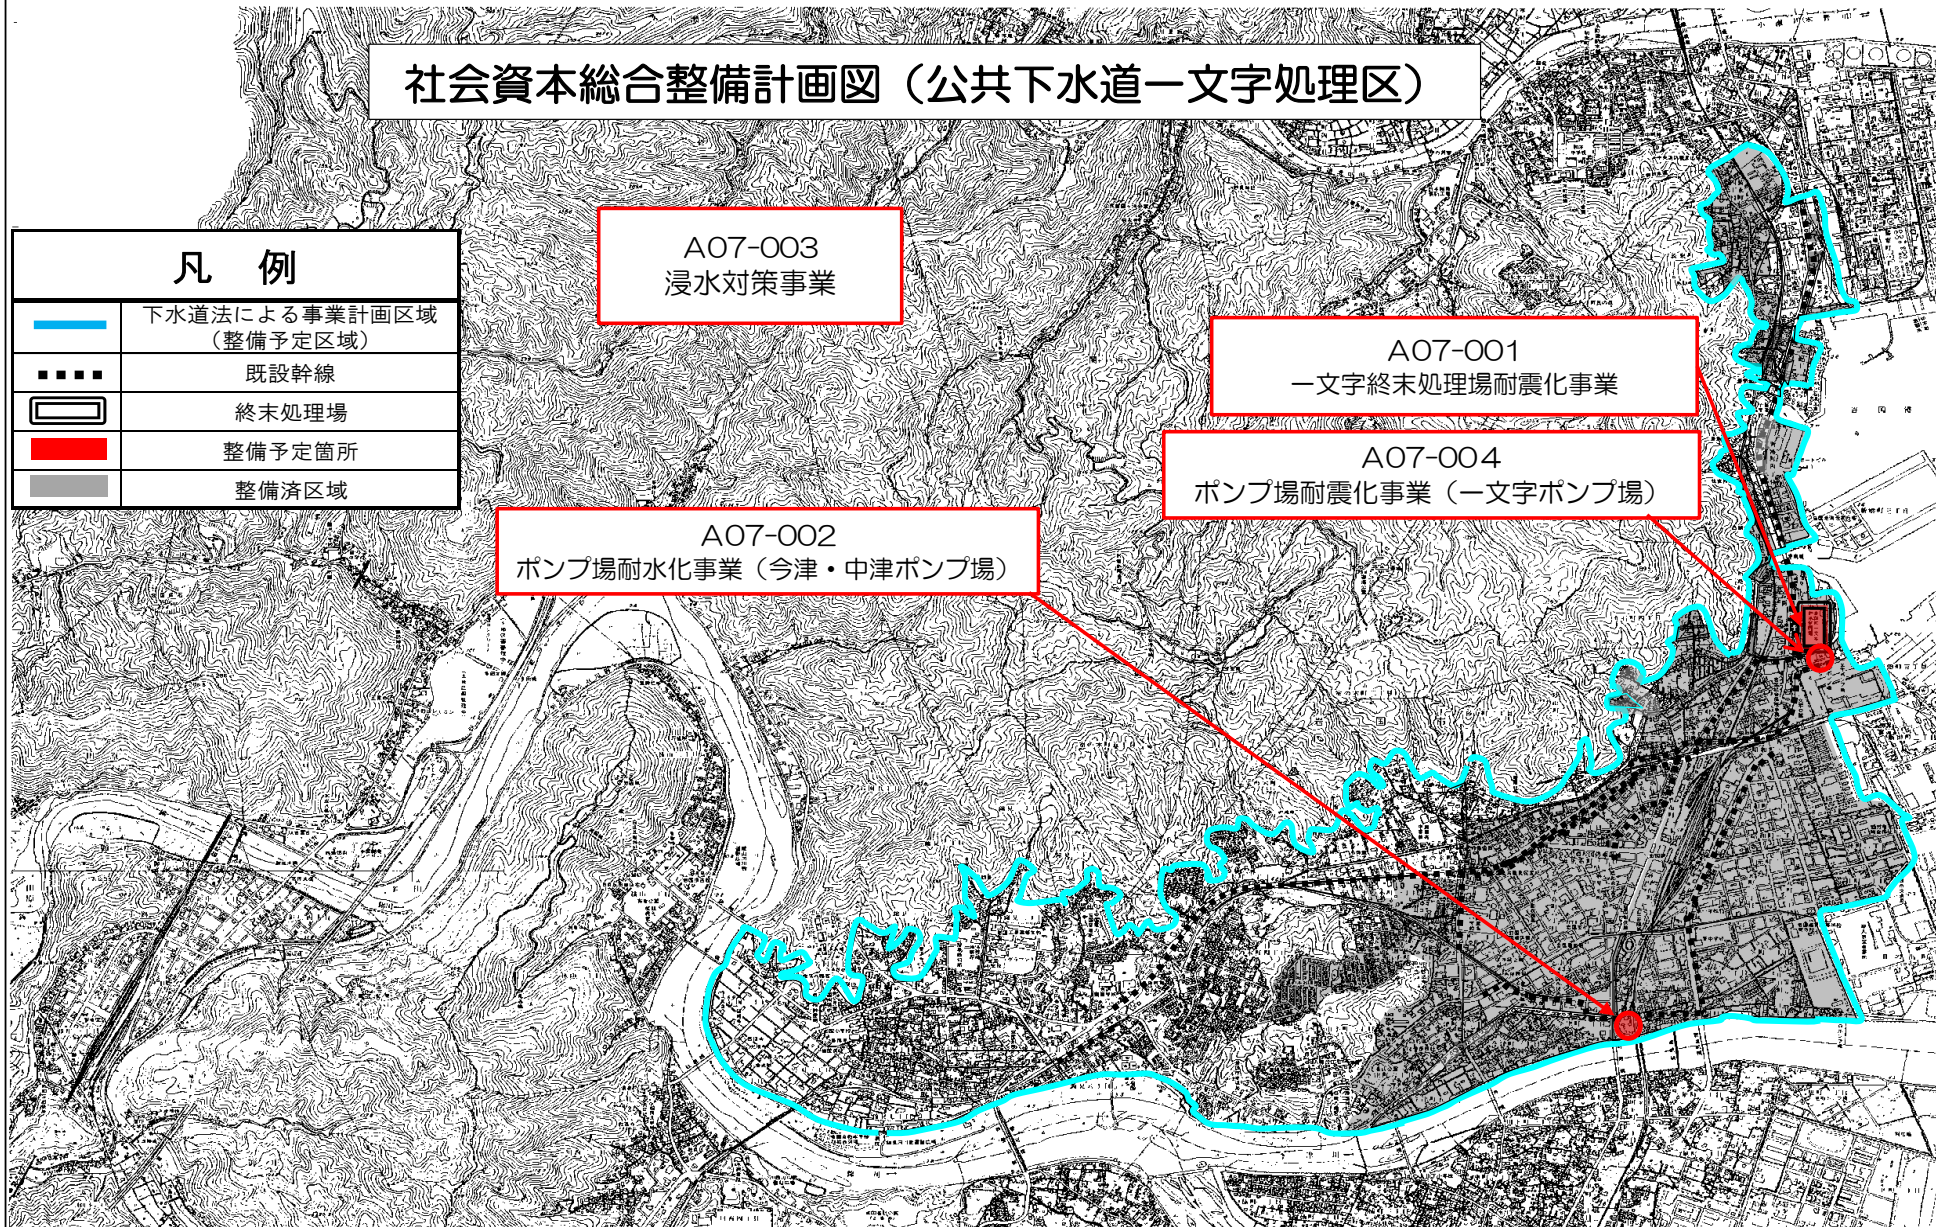






(参考図面)

計画の名称 岩国地域における下水道施設の防災対策を推進（防災・安全）（重点計画）
計画の期間 令和7年度～令和11年度（5年間）

交付対象 岩国市

 
凡 例

	下水道法による事業計画区域 （整備予定区域）
	既設幹線
	終末処理場
	整備予定箇所
	整備済区域

社会資本総合整備計画図（公共下水道尾津処理区）

A07-002
ポンプ場耐水化事業（今津・中津ポンプ場）



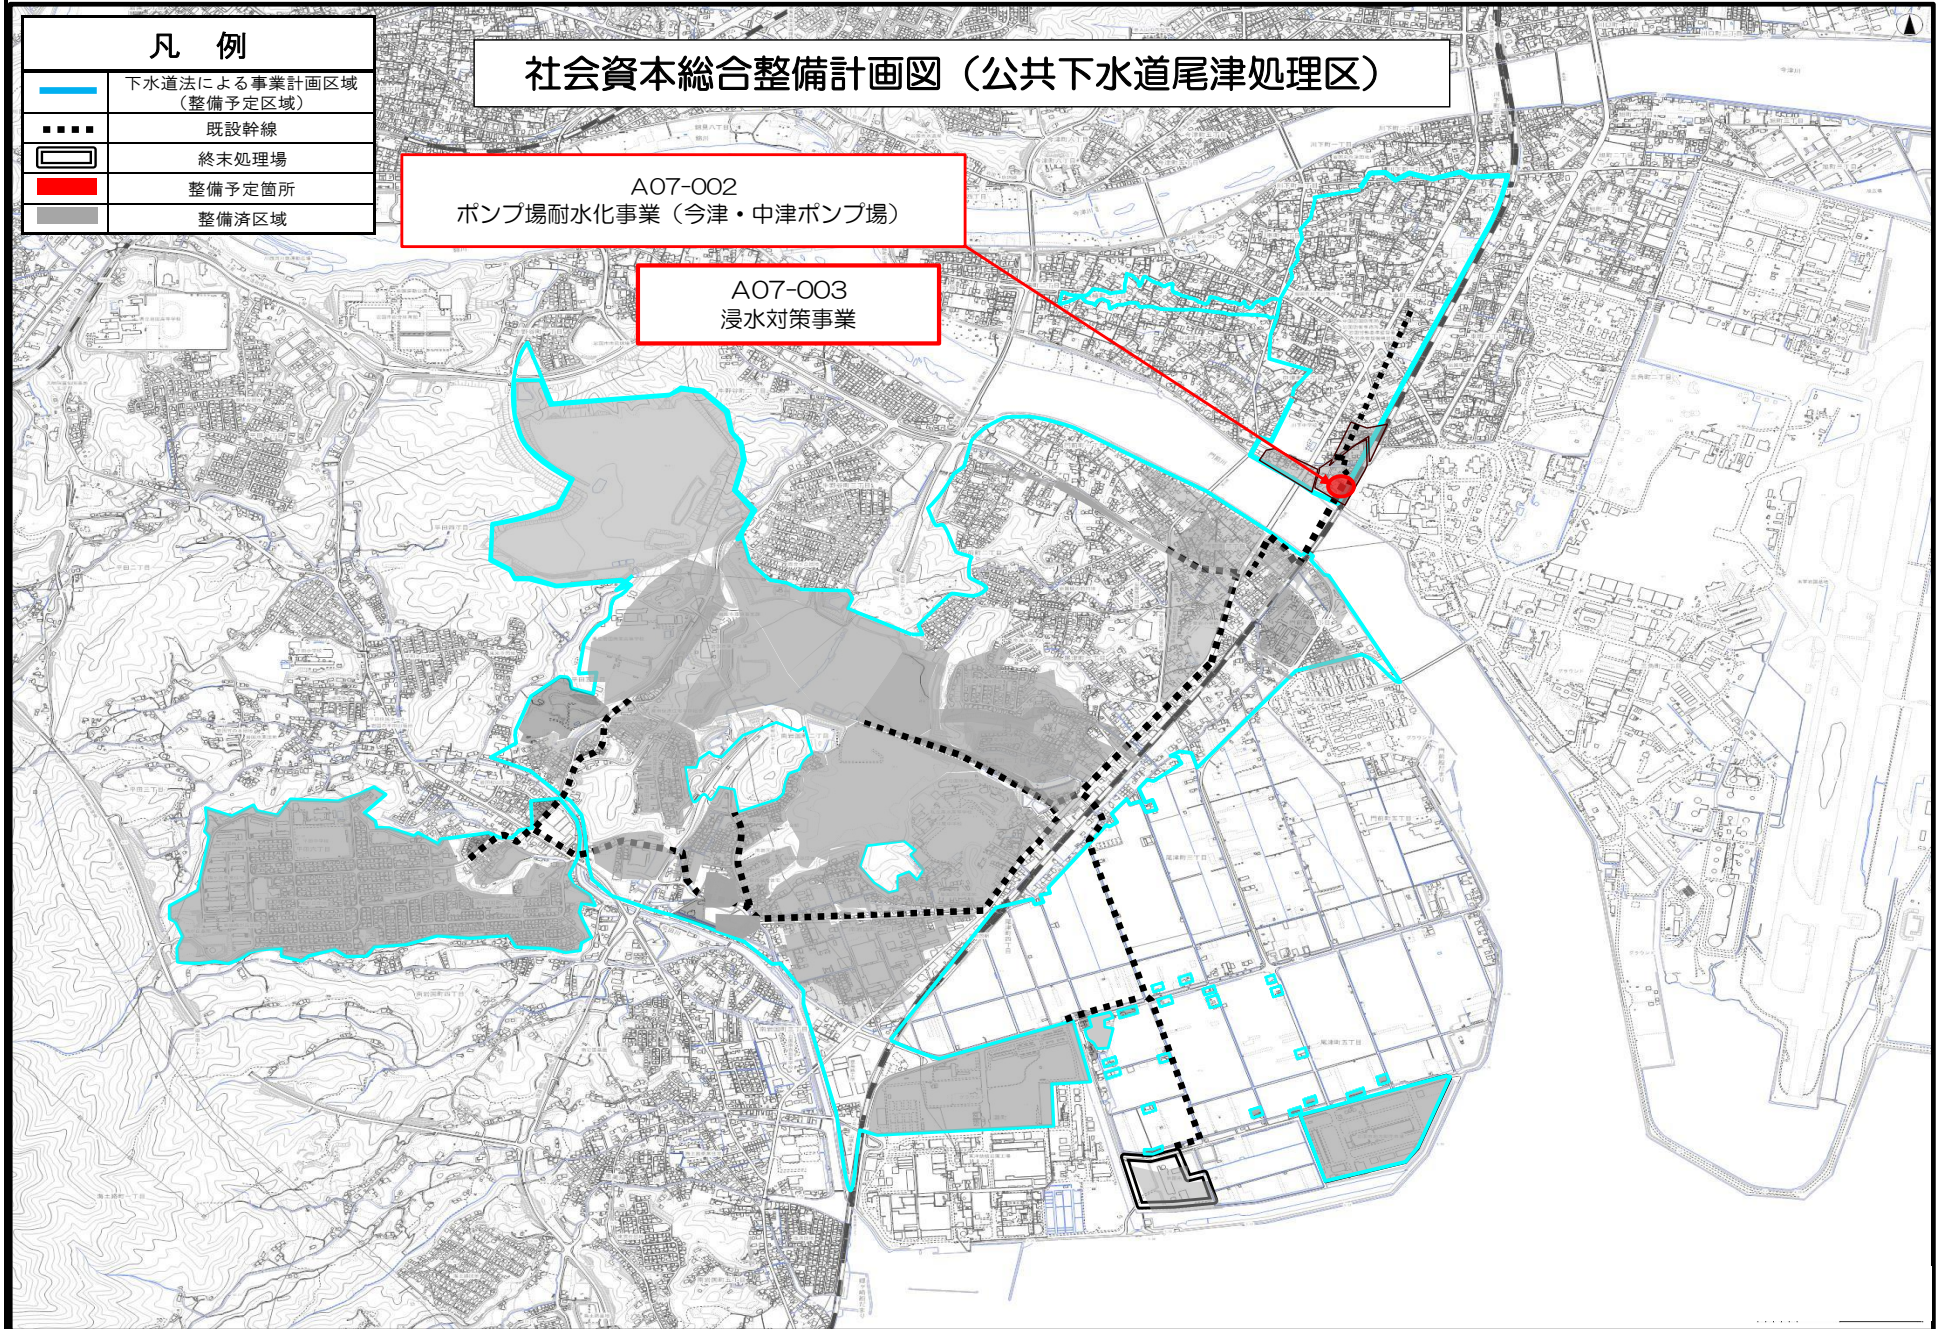


A07-003
浸水対策事業



(参考図面)


計画の名称	岩国地域における下水道施設の防災対策を推進（防災・安全）（重点計画）	交付対象	岩国市
計画の期間	令和7年度～令和11年度（5年間）		

 社会資本総合整備計画図（公共下水道由宇処理区）

凡 例	
	下水道法による事業計画区域 （整備予定区域）
	既設幹線
	終末処理場
	整備予定箇所
	整備済区域

A07-003
浸水対策事業

由宇浄化センター

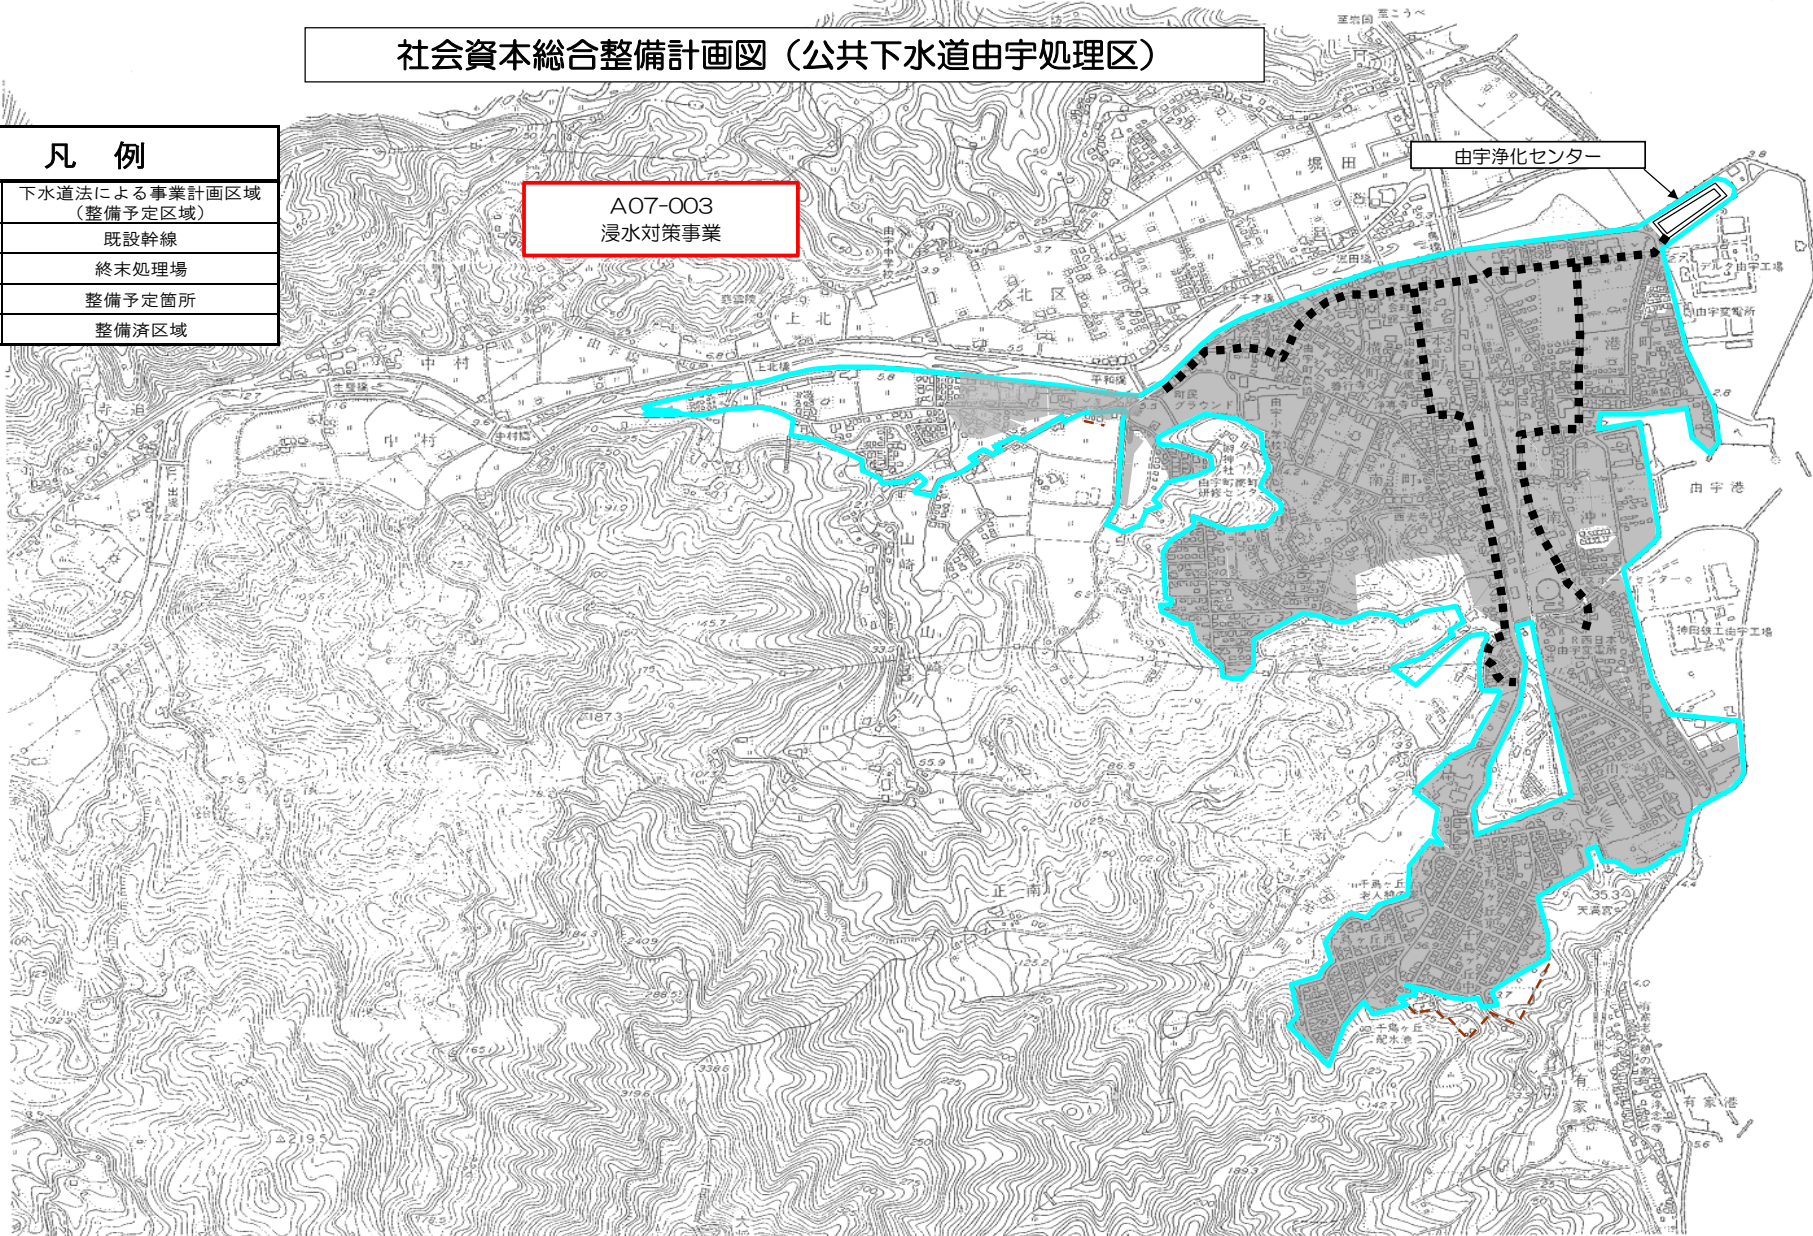


(参考図面)

計画の名称	岩国地域における下水道施設の防災対策を推進（防災・安全）（重点計画）	交付対象	岩国市
計画の期間	令和7年度～令和11年度（5年間）		

社会資本総合整備計画図（流域関連公共下水道周南処理区）

A07-003
浸水対策事業

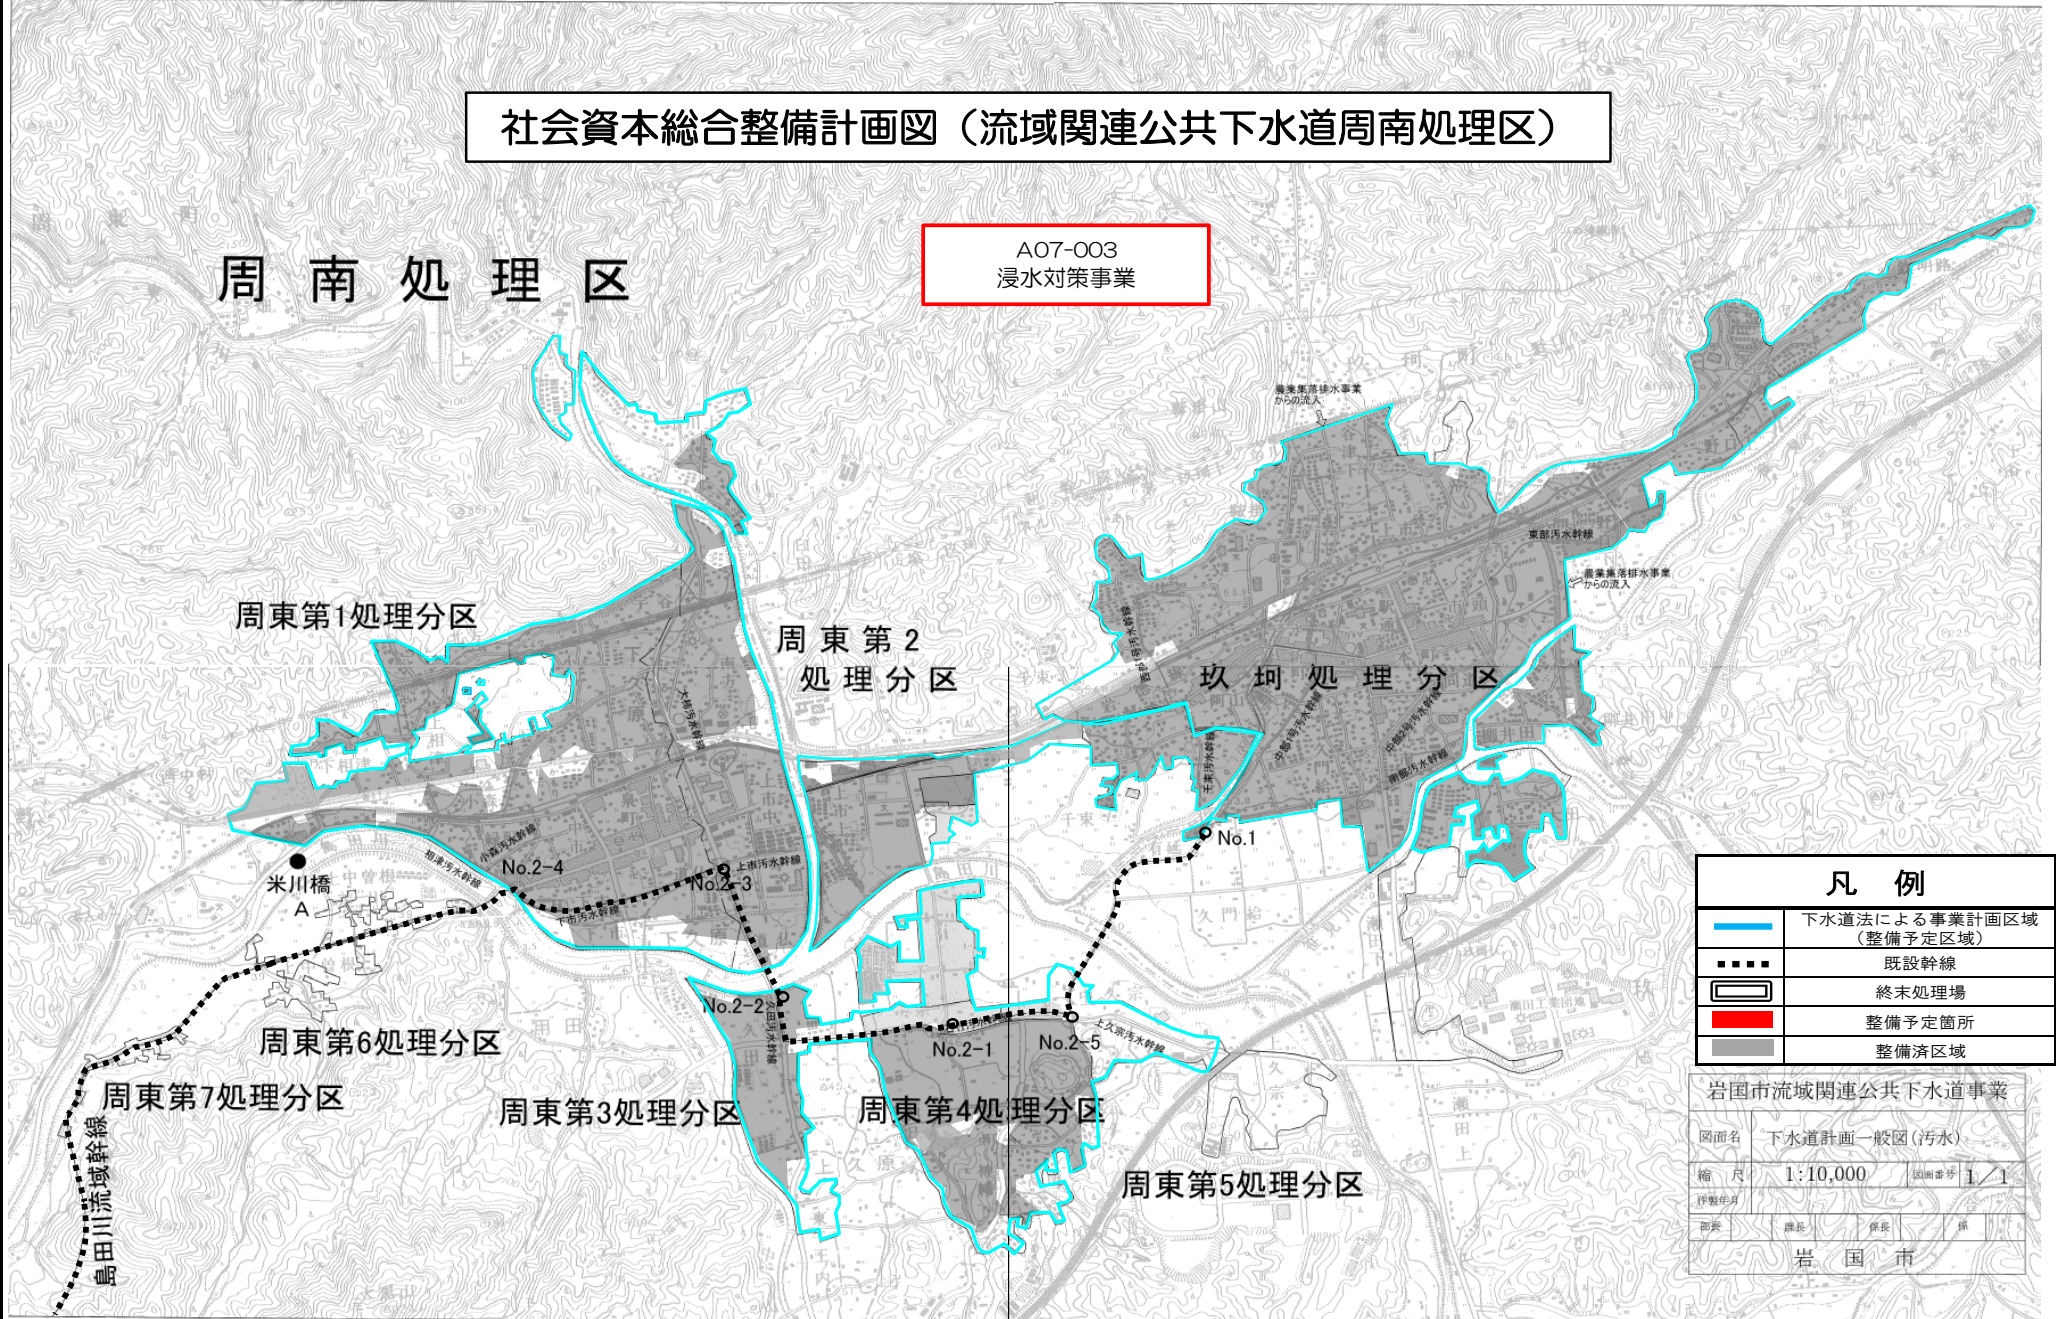

凡 例	
	下水道法による事業計画区域（整備予定区域）
	既設幹線
	終末処理場
	整備予定箇所
	整備済区域

岩国市流域関連公共下水道事業			
図面名	下水道計画一般図（污水）		
縮 尺	1:10,000	図面番号	1/1
押 印 部 局		備 考	
加 蓋	課 長	係 長	係 長
岩 国 市			