






(参考図面)



(参考図面)

計画の名称 岩国地域における下水道施設の防災対策を推進（防災・安全）
計画の期間 令和7年度～令和11年度（5年間）

交付対象 岩国市


凡 例	
	下水道法による事業計画区域 (整備予定区域)
	既設幹線
	終末処理場
	整備予定箇所
	整備済区域

社会資本総合整備計画図（公共下水道尾津処理区）

A07-001
ストックマネジメント支援制度（管きよ）

A07-005
ポンプ場耐震化事業（中津ポンプ場）

A07-004
岩国南せせらぎセンター改築事業

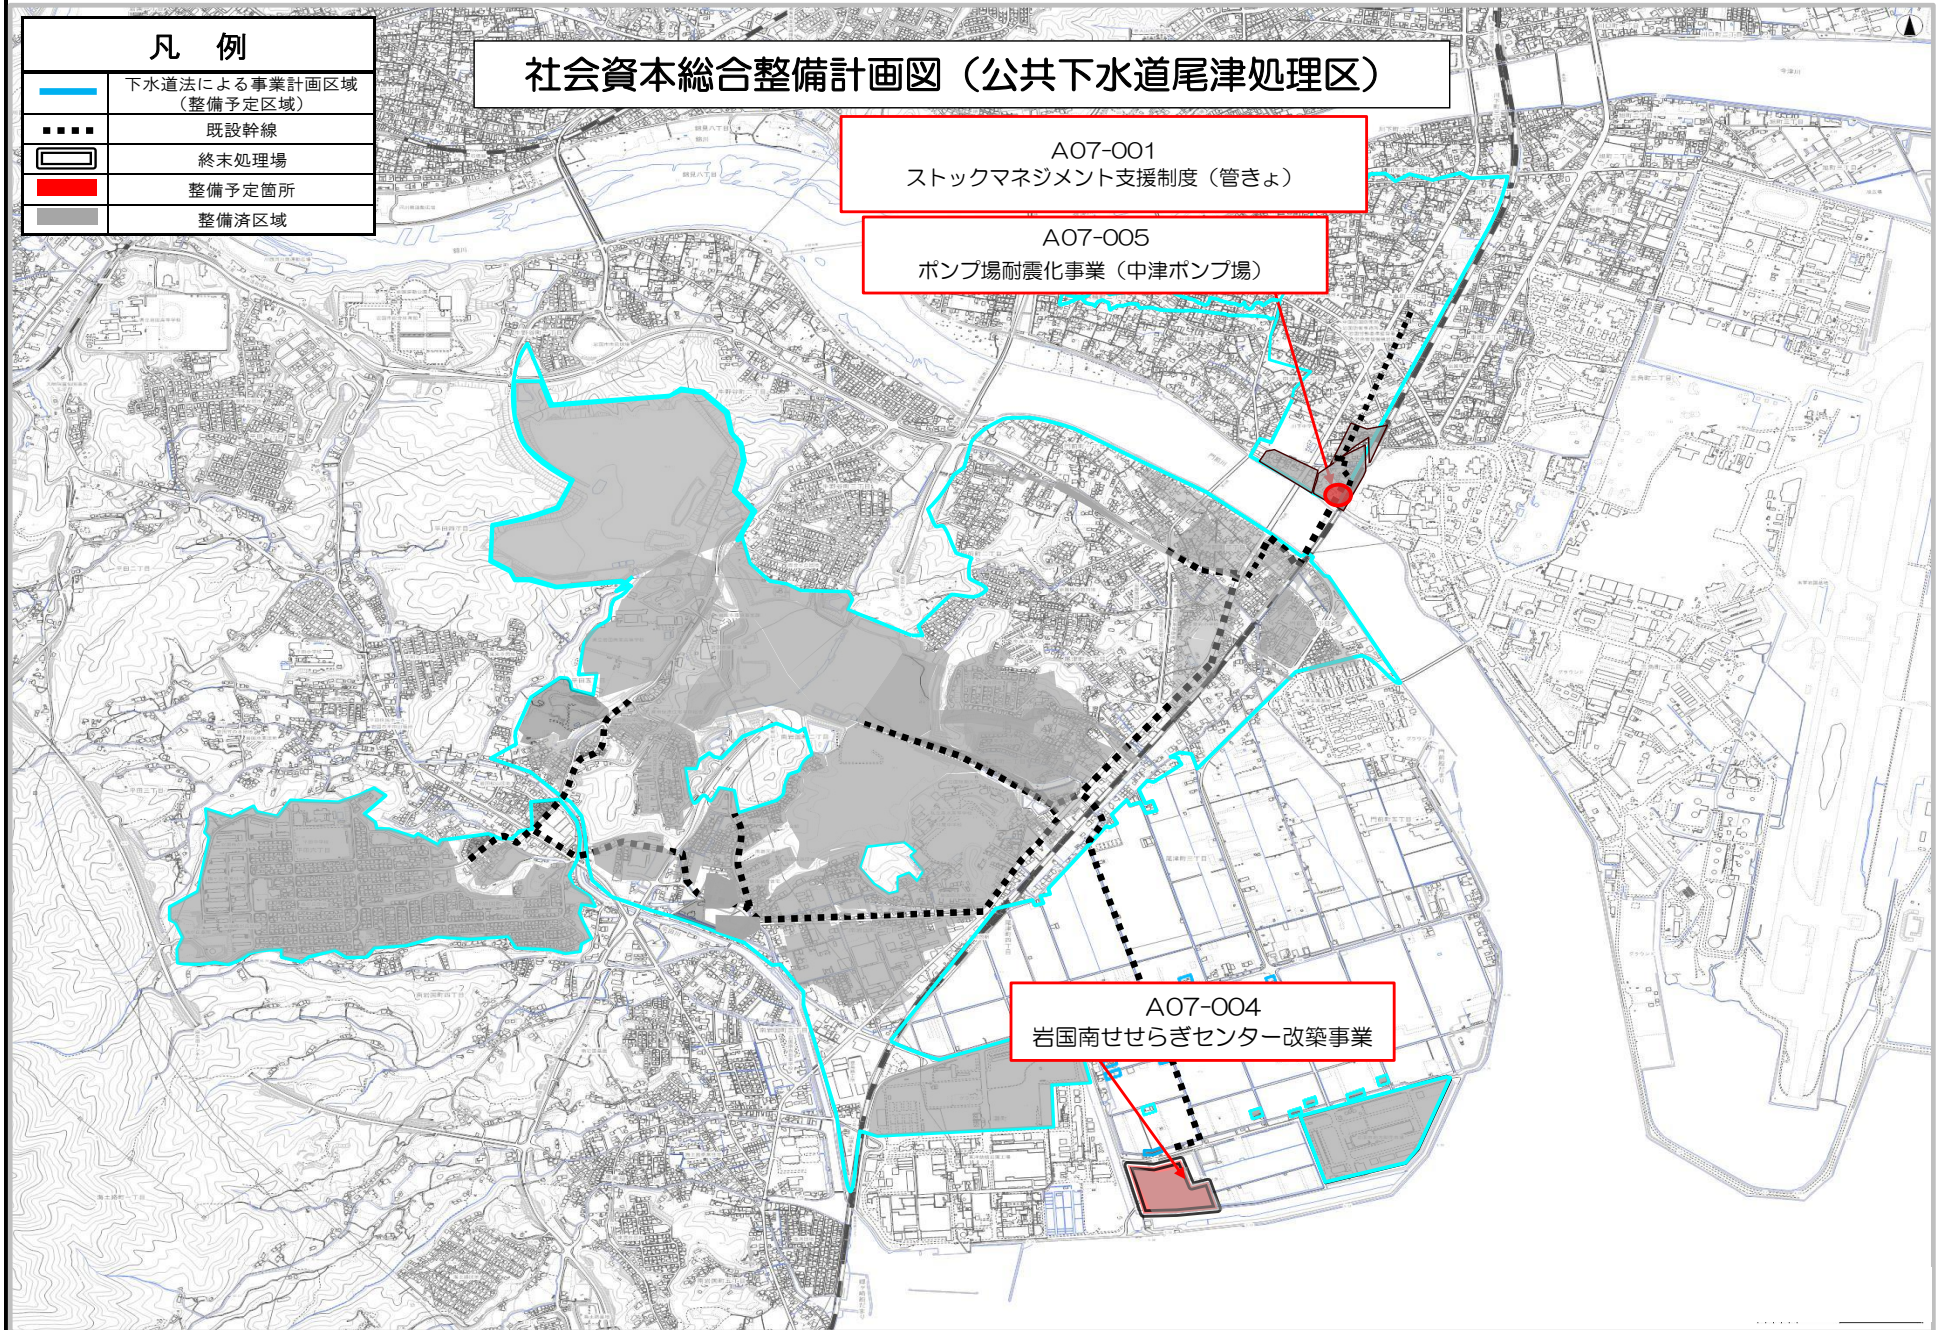

(参考図面)

計画の名称	岩国地域における下水道施設の防災対策を推進（防災・安全）	交付対象	岩国市
計画の期間	令和7年度～令和11年度（5年間）		

社会資本総合整備計画図（流域関連公共下水道周南処理区）

A07-001
ストックマネジメント支援制度（管きょ）

周南処理区

周東第1処理分区

周東第2
処理分区

玖珂処理分区

米川橋
A






周東第6処理分区

周東第7処理分区

周東第3処理分区

周東第4処理分区

周東第5処理分区

凡例	
	下水道法による事業計画区域 (整備予定区域)
	既設幹線
	終末処理場
	整備予定箇所
	整備済区域

岩国市流域関連公共下水道事業			
図面名	下水道計画一般図(污水)		
縮尺	1:10,000	図面番号	1/1
押印年月		備考	
部長		係長	
岩国市			