


山麓駅配置図

■ : 券売機
サイズ : W630・H1600

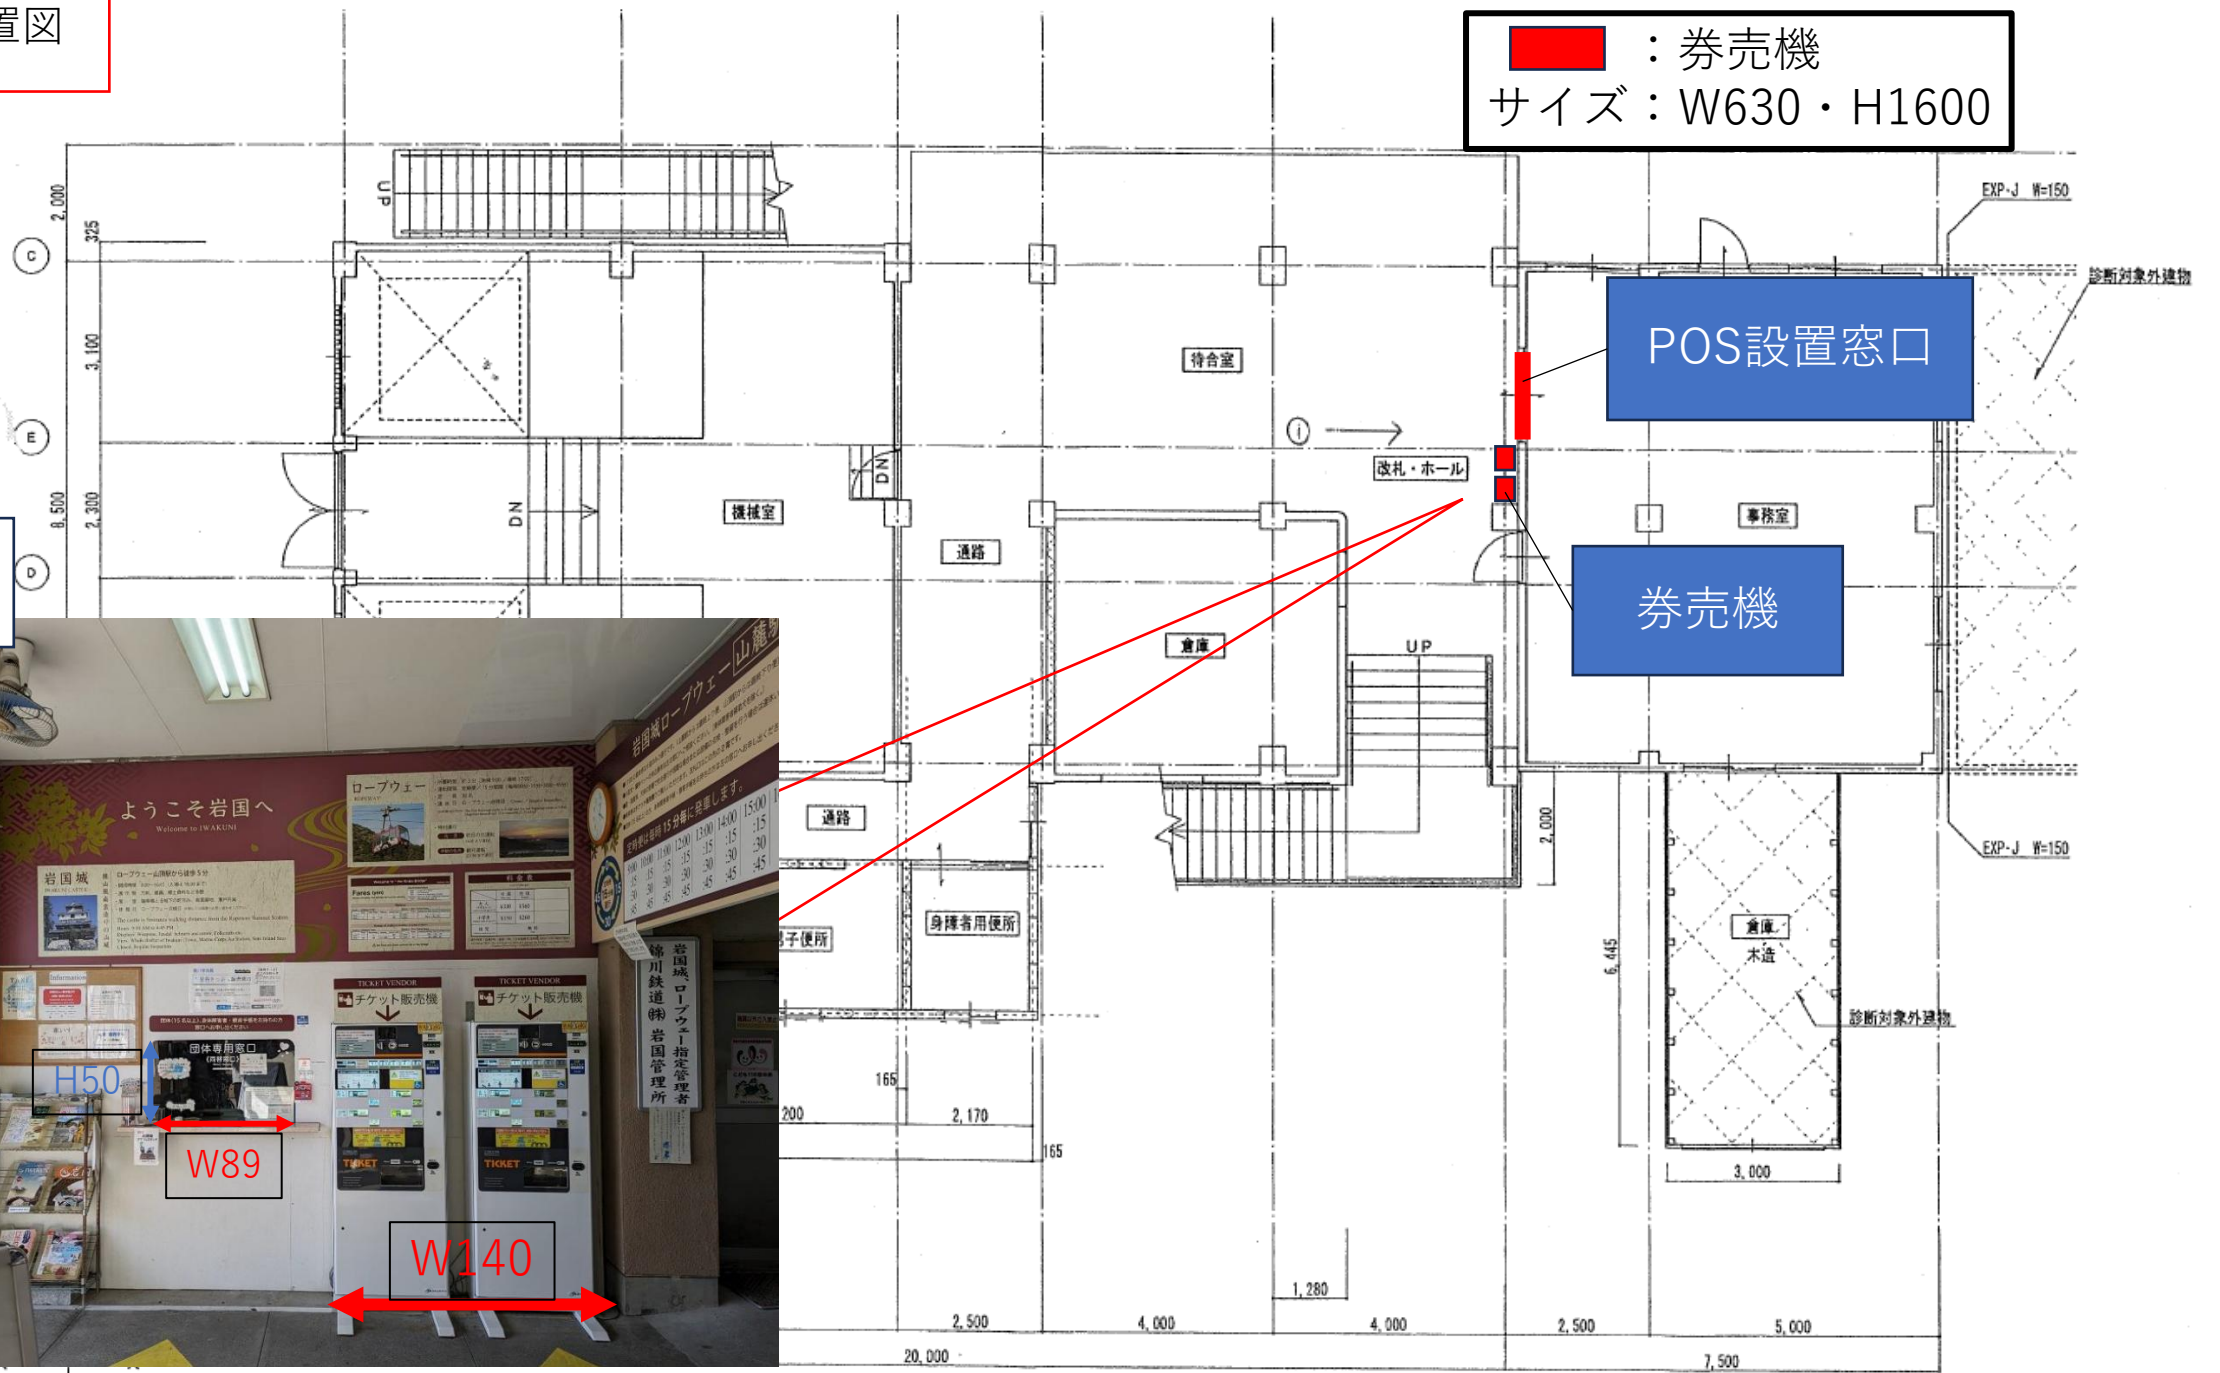


現状写真



岩国城配置図

POS設置窓口

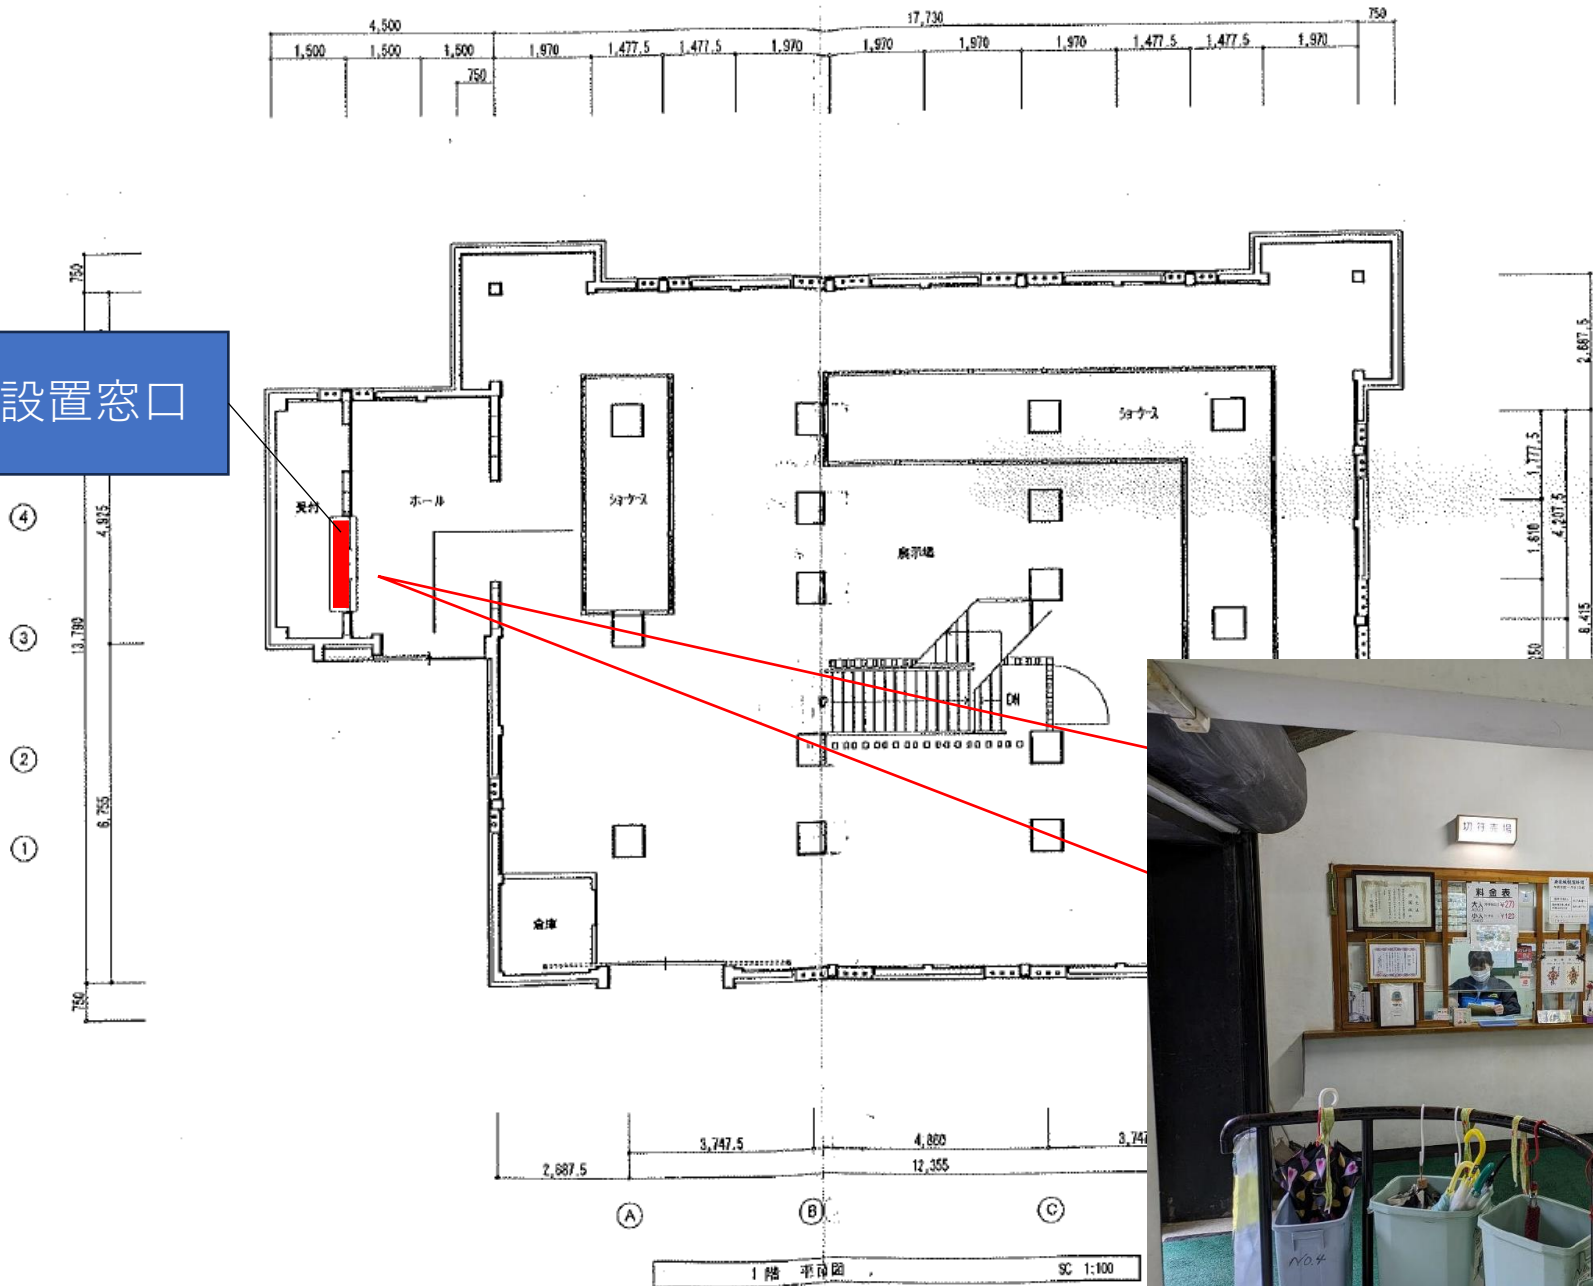

現状写真

