


「いこいと学びの交流テラス アクセス道路整備」 事業説明会（令和4年6月）


【本日の説明内容】

1. 経緯と事業概要
2. 事業の流れ
3. 道路構造
4. 今後の予定
5. 立入りのお願い

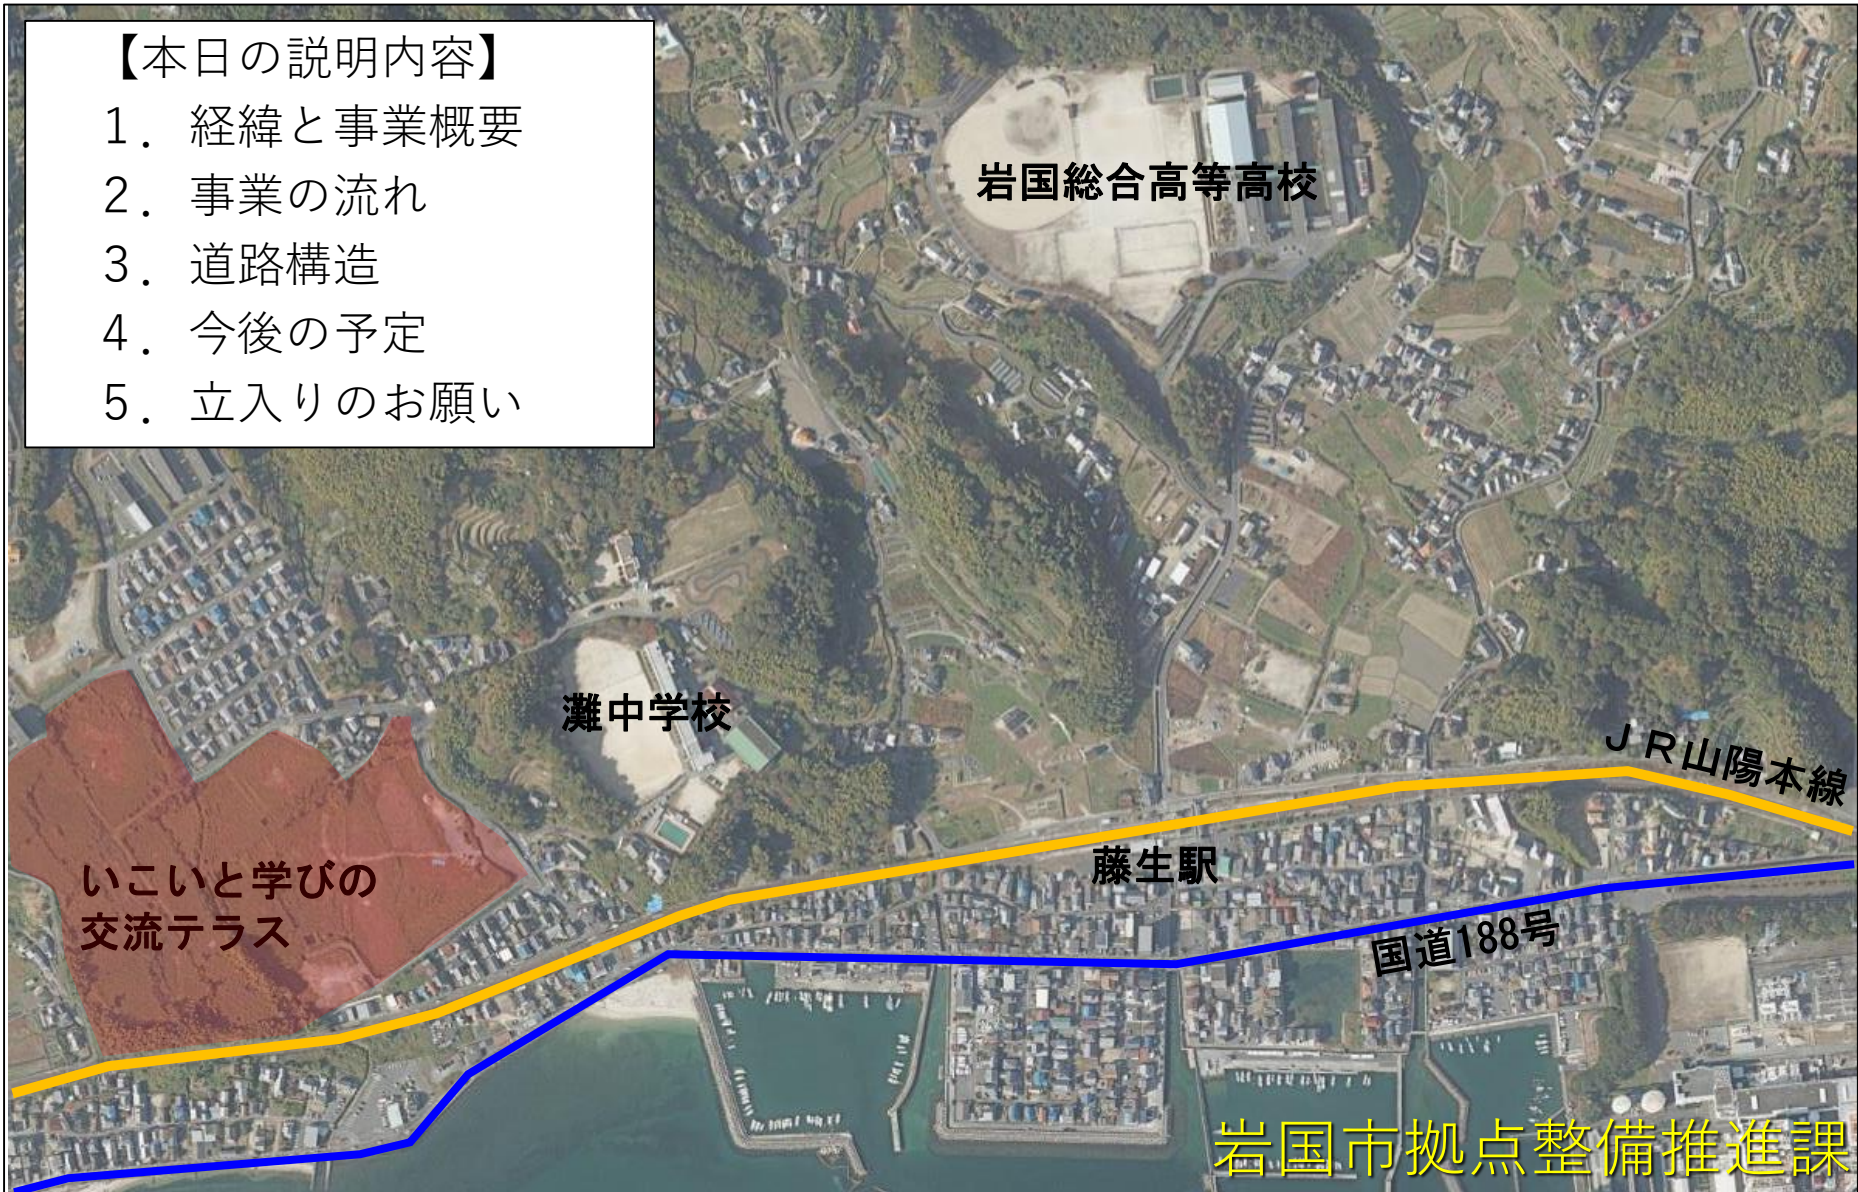

1. アクセス道路整備の経緯と事業概要

■ ルート検討について

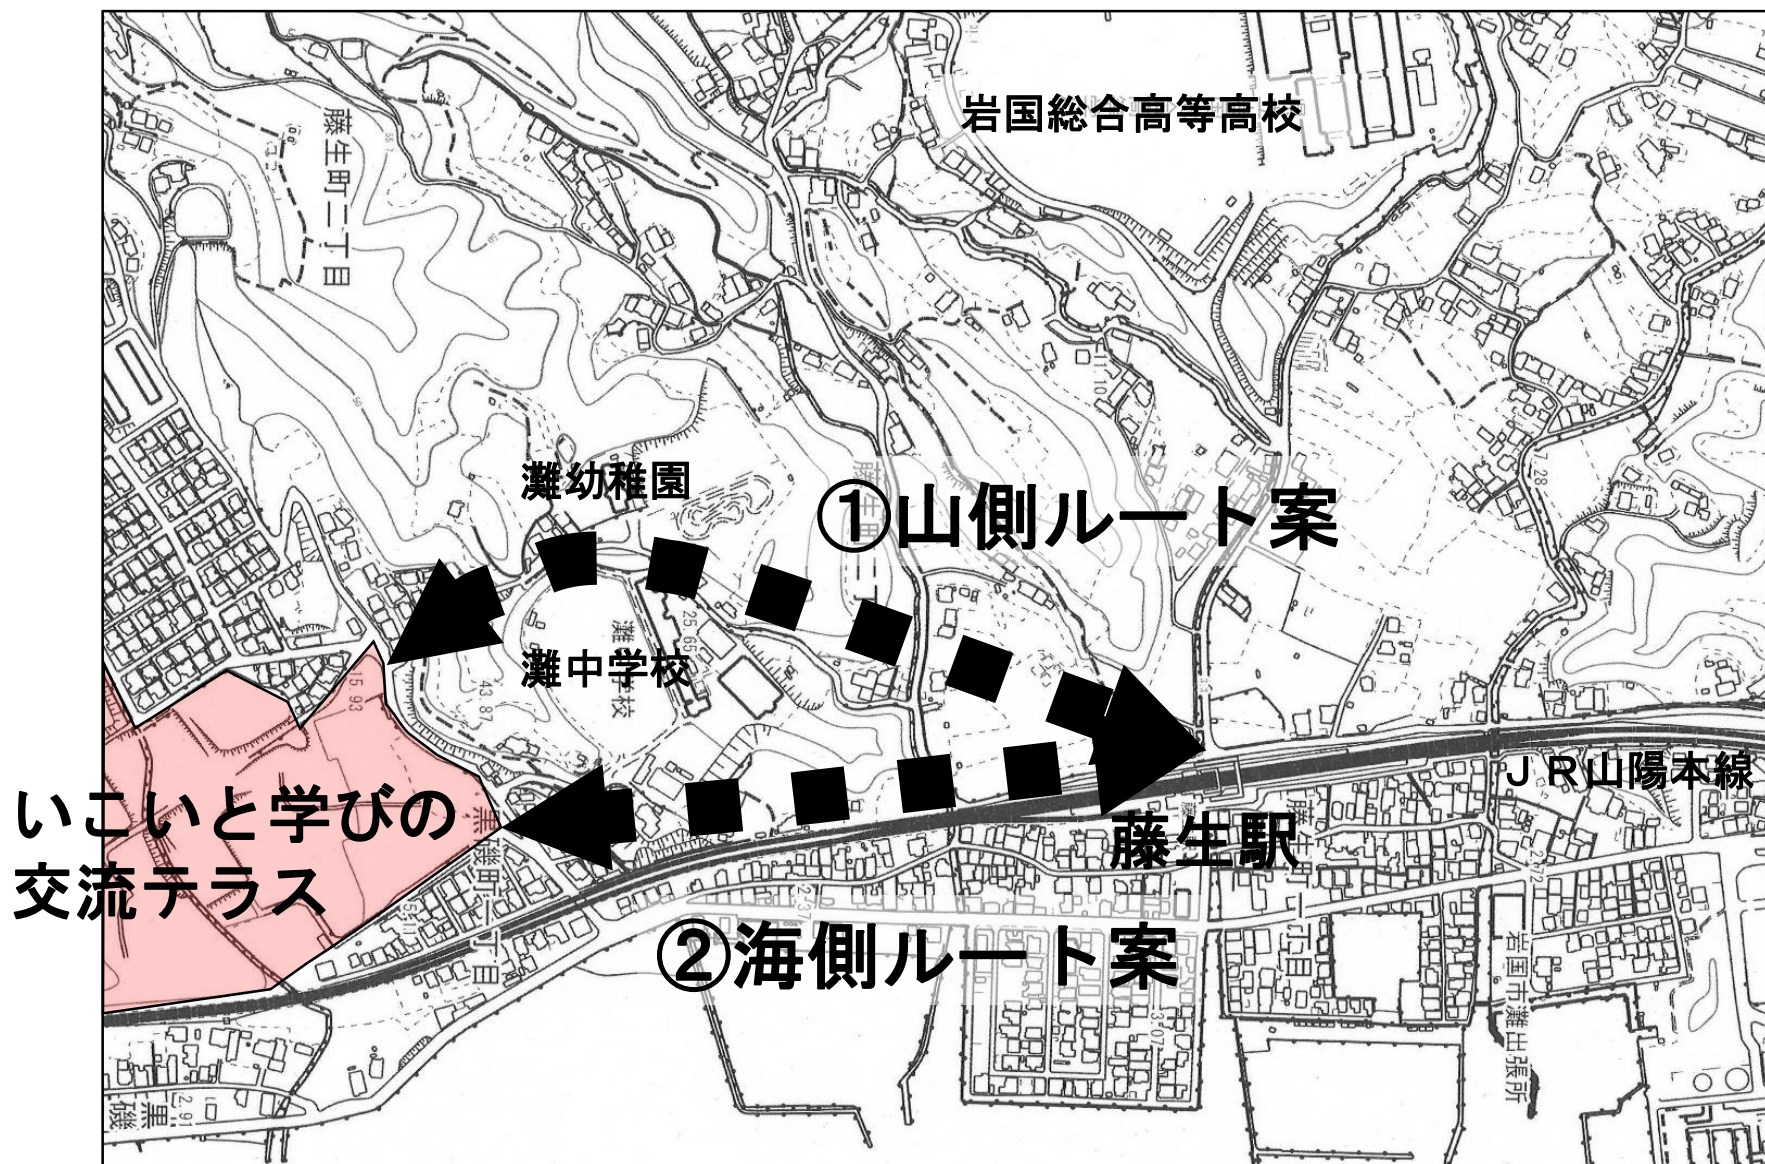


1. アクセス道路整備の経緯と事業概要

■ ルート別評価表

	①山側ルート案	②海側ルート案
メリット	・ 施工ヤードは広い ・ 家屋移転は少ない ・ 関係機関との調整は少ない	・ 沿道利用は可能 ・ 高低差は小さい（５％以下） →歩きやすい ・ 工事規模が小さい
デメリット	・ 沿道利用はできない ・ 高低差は大きい →歩きにくい ・ 工事規模が大きい	・ 施工ヤードは狭い ・ 家屋の移転は多い ・ 関係機関との調整は多い
延 長	約 7 0 0 メートル	約 6 0 0 メートル
工事期間	△	○
概算事業費	△	○
総合評価	△	○

1. アクセス道路整備の経緯と事業概要

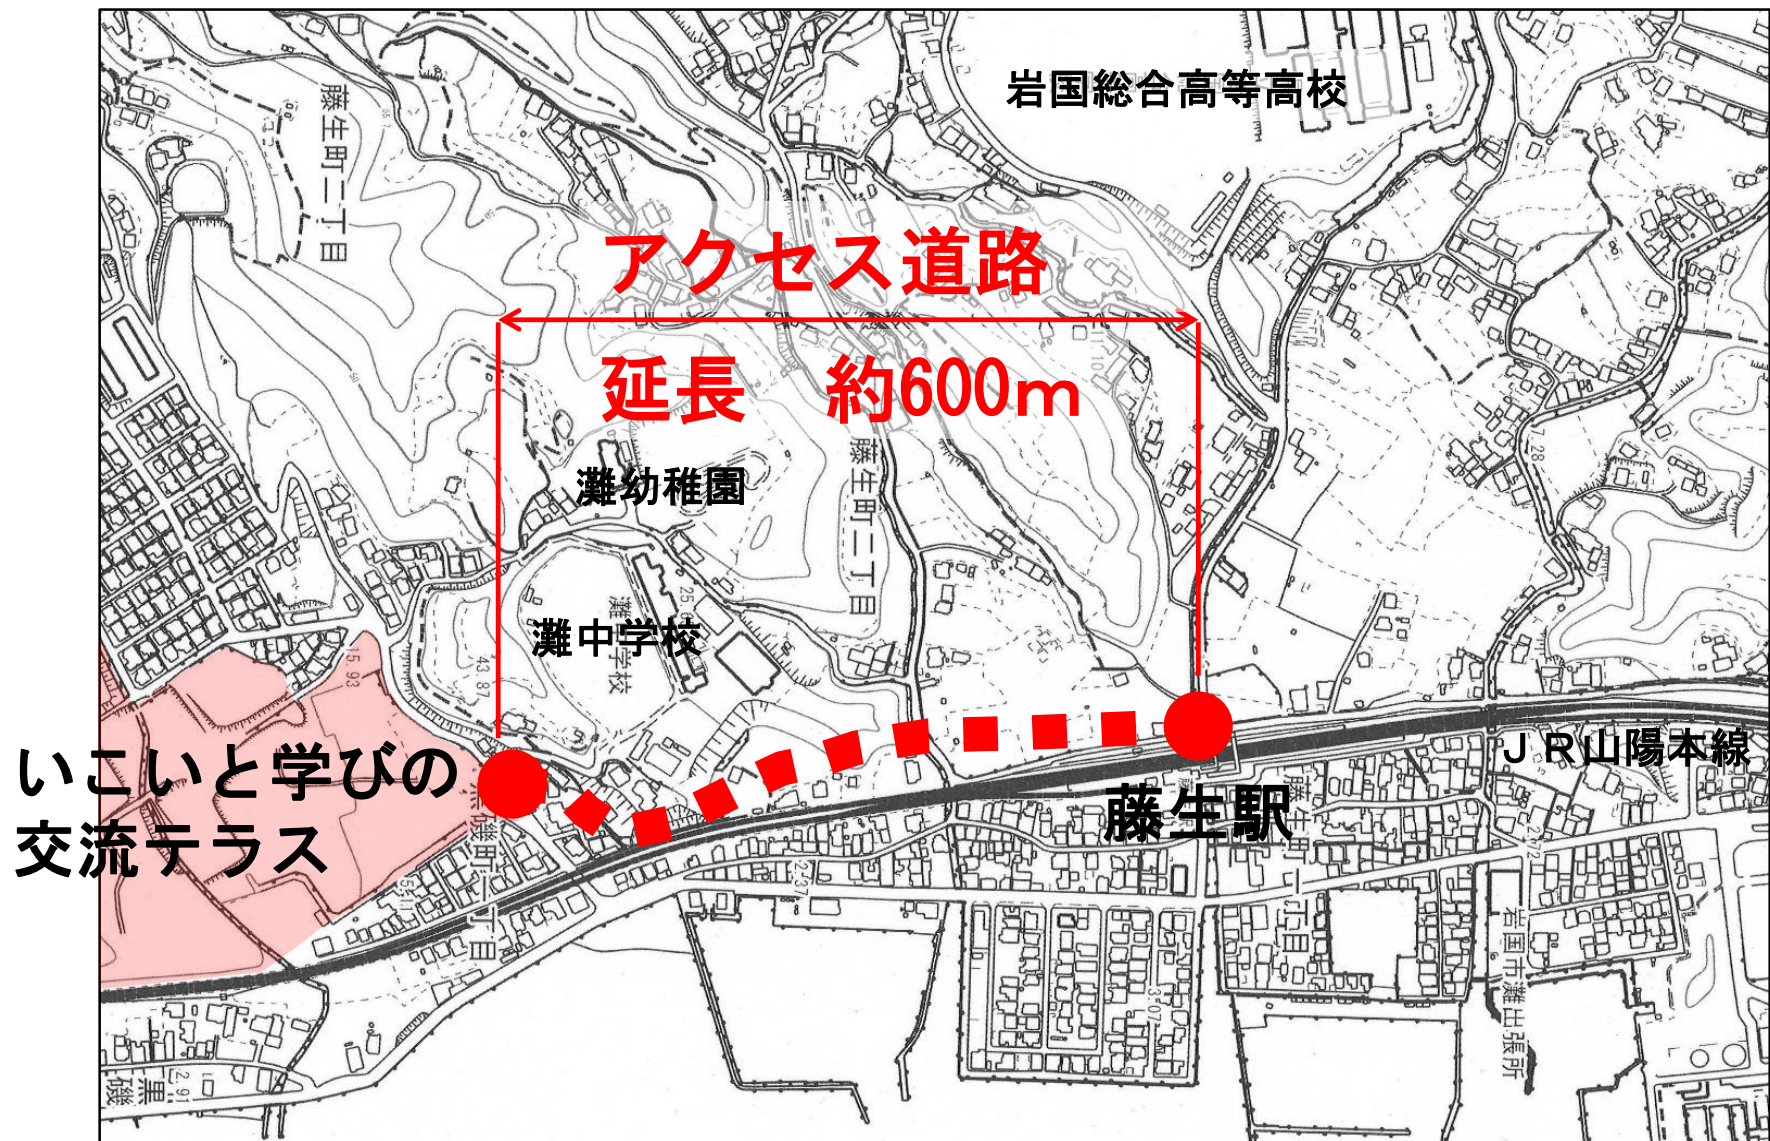


2. アクセス道路整備の事業の流れ

アクセス道路の概ねの位置等の決定

令和4年度実施予定


①事業説明会

👉 本日の説明会

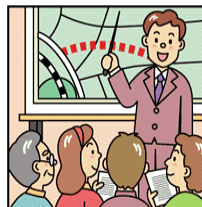

②測量・土質調査

地形測量や土質調査等を行います。

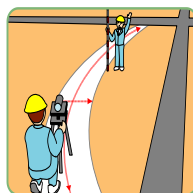


③詳細構造の設計

調査結果を基に、切土法面や道路構造物、水路や道等の機能復旧の詳細構造を設計します。


④設計協議

機能復旧等について皆様の意見を伺います。

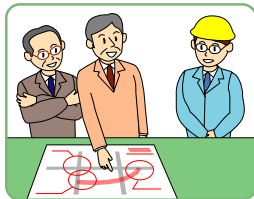

⑤仮幅杭設置


地権者の方に現地で用地幅を確認して頂きます。

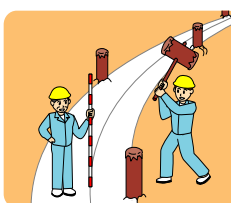


⑥用地・物件調査
買収予定範囲の用地測量や補償物件を調査します。



⑦補償内容説明
地権者の方に補償等の考え方をご説明します。

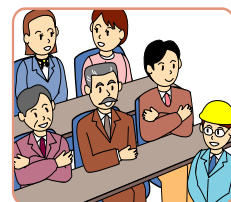

⑧売買・補償成立
契約調印の上、登記事務と補償金の支払いをします。

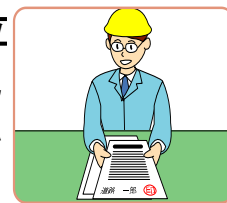

⑨工事説明会・工事着手
関係者の皆様に工事内容を説明の上、工事に着手します。




⑩整備・供用開始




3. アクセス道路 「道路構造」

道路区分	第3種第5級
設計速度	30km/h
標準幅員	9.0m（車道5.5m + 自転車歩行者道3.5m）


標準断面図（盛土部）

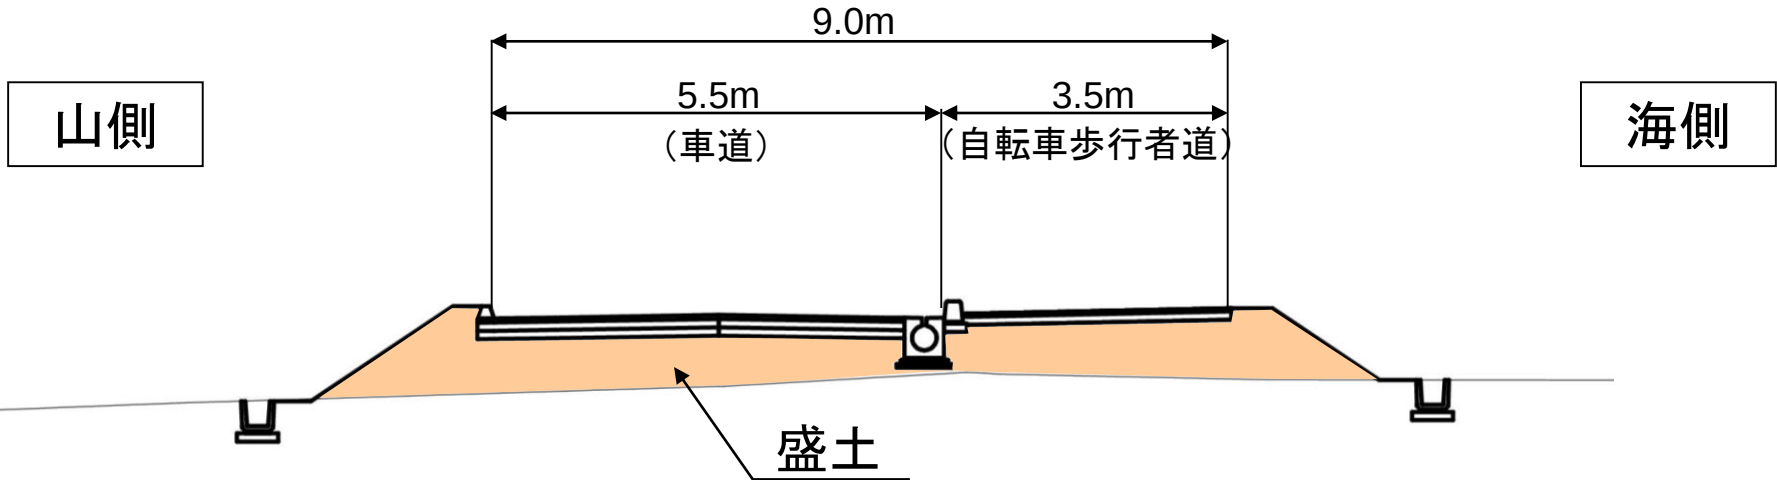

標準断面図（切土部）

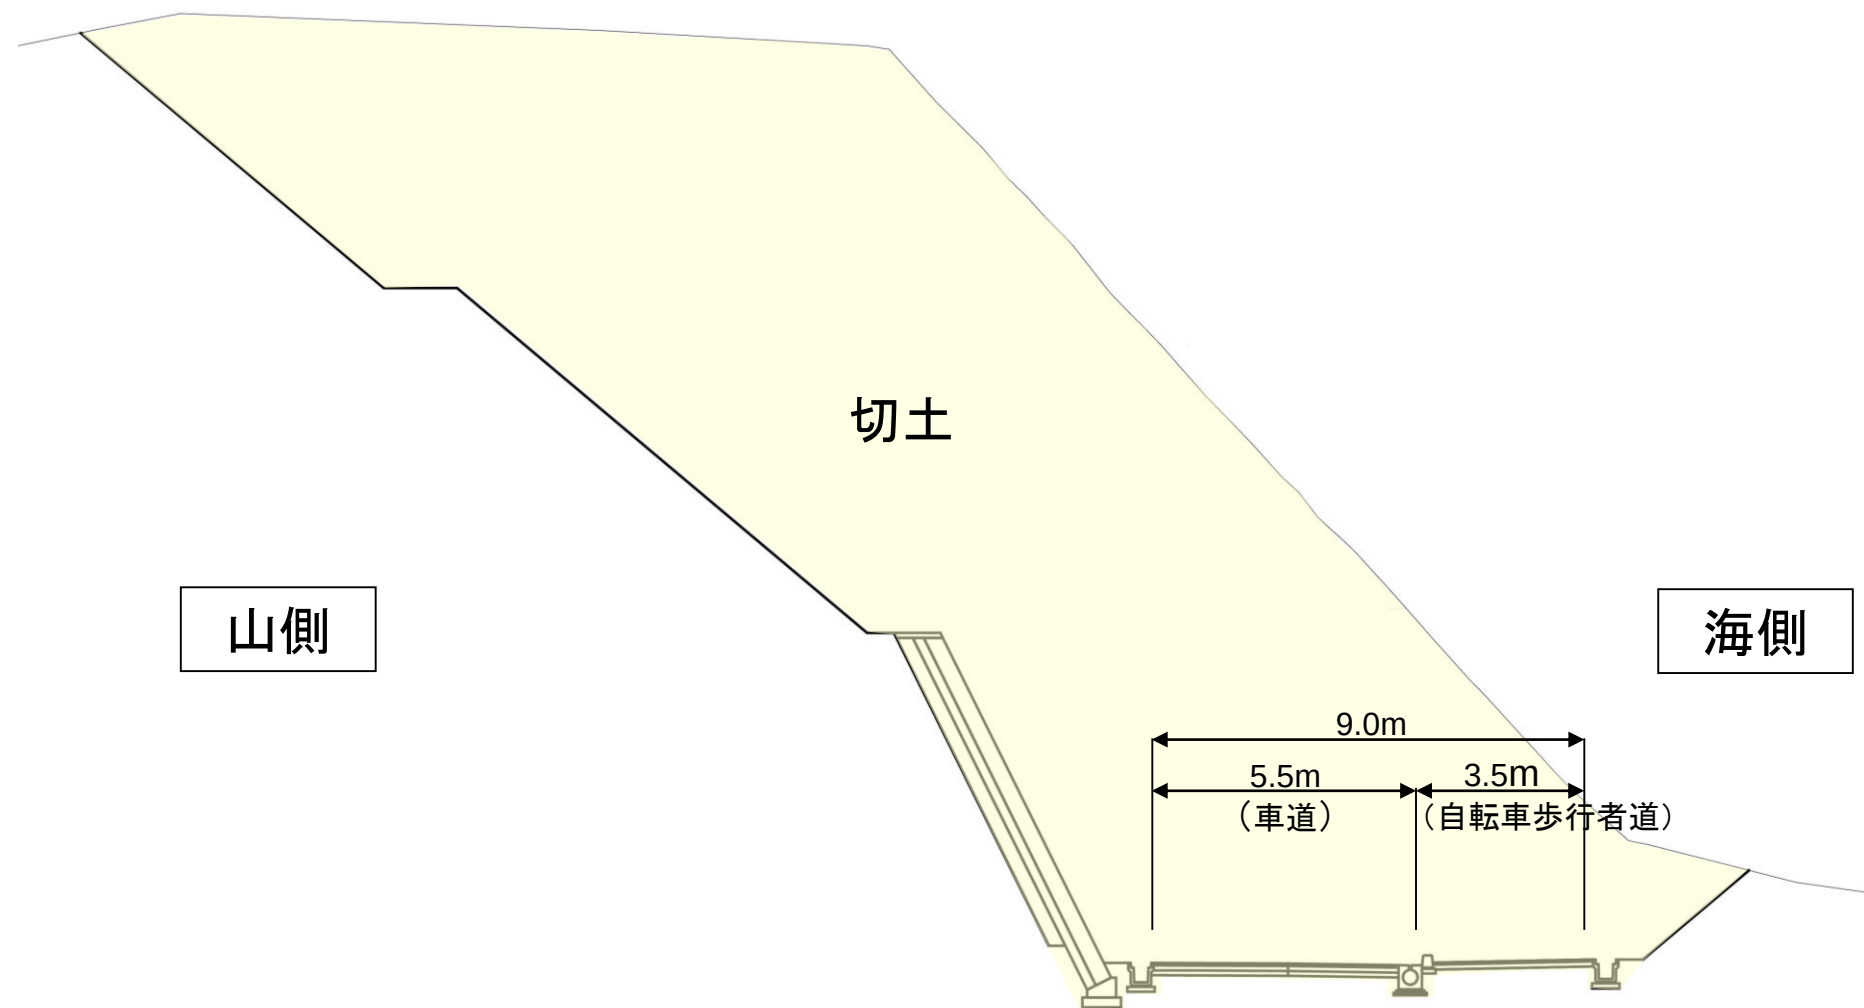

平面計画図

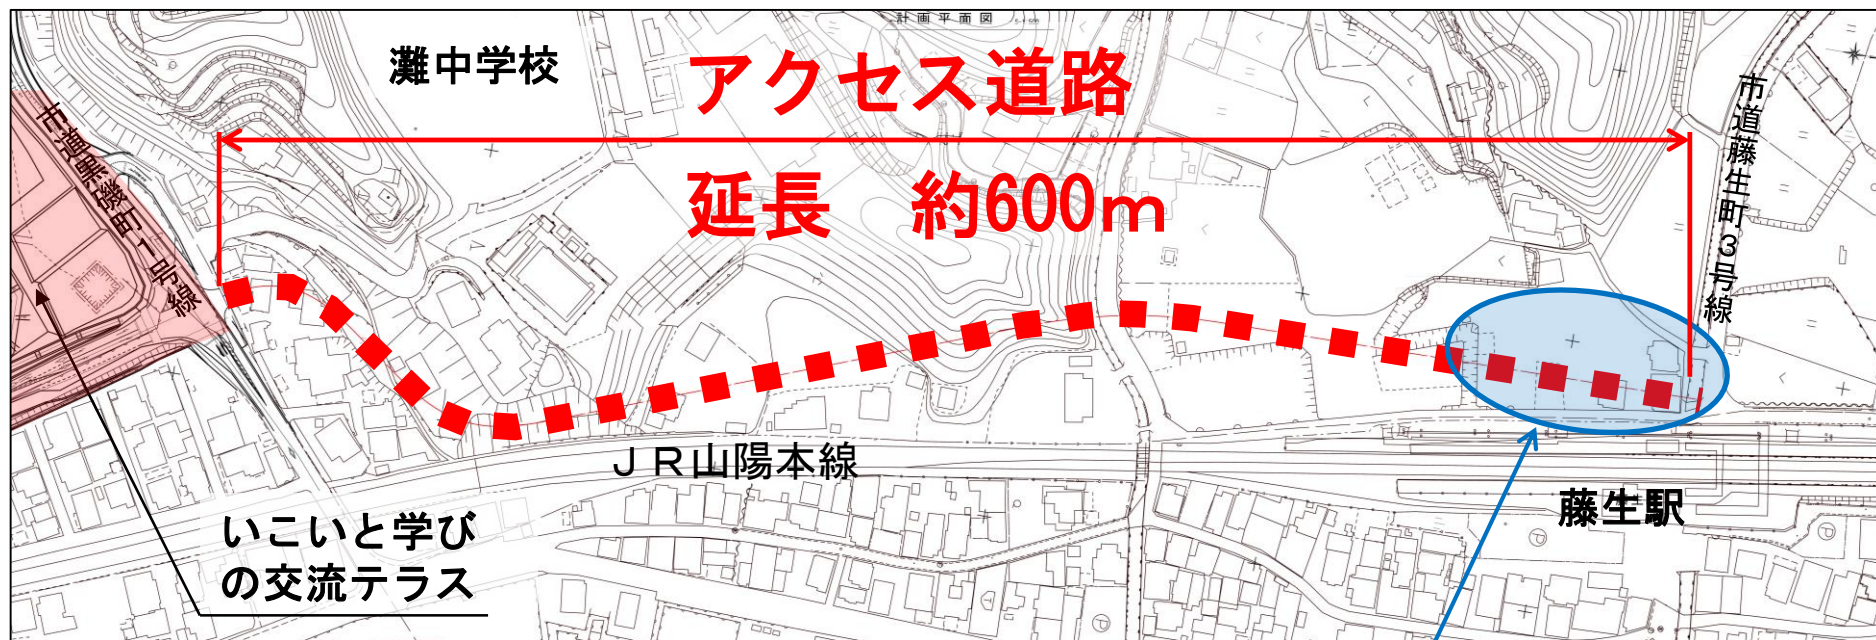

送迎スペース等の検討

4. 今後の予定

アクセス道路の概ねの位置等の決定

令和4年度実施予定


①事業説明会

 本日の説明会



②測量・土質調査

地形測量や土質調査等を行います。

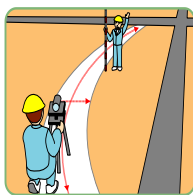


③詳細構造の設計

調査結果を基に、切土法面や道路構造物、水路や道等の機能復旧の詳細構造を設計します。


④設計協議

機能復旧等について皆様の意見を伺います。

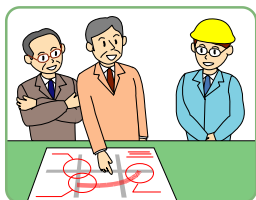

⑤仮幅杭設置

地権者の方に現地で用地幅を確認して頂きます。

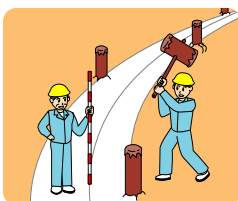


⑥用地・物件調査

買収予定範囲の用地測量や補償物件を調査します。




⑦補償内容説明

地権者の方に補償等の考え方をご説明します。

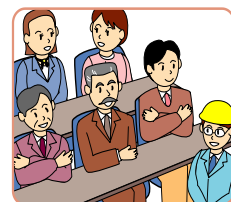

⑧売買・補償成立

契約調印の上、登記事務と補償金の支払いをします。

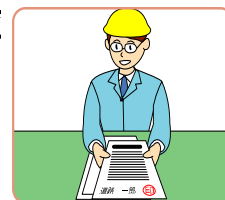

⑨工事説明会・工事着手

関係者の皆様に工事内容を説明の上、工事に着手します。



⑩整備・供用開始



5. 立入りのお願い

測量や土質調査等に伴う土地の立入りのお願い

土地への立入りは事前に承諾を得ます。

- ① 庭や畑は踏み荒らさないように十分配慮します。
また、耕作中の箇所については、支障とならない位置に杭等を設置しますが、何らかの支障となる場合は、現地の作業員や問い合わせ先に連絡してください。
- ② 現地作業員は身分証明書の携帯及び腕章を着用します。
- ③ 作業車には現地調査中の表示を掲げます。

※業者が決まりましたら事前にお知らせします。

問い合わせ先

■岩国市 都市開発部拠点整備推進課 整備班
担当：土井、藤本

〒740-8585 岩国市今津町一丁目14番51号
電話番号：0827-29-5164