



令和5年度予定

水道施設耐震化事業	委託	配水管網再構築策定業務委託	
		錦見取水施設耐震化取水口築造工事に伴う河川測量業務委託	
		錦見取水施設耐震化取水口築造工事に伴う工損調査業務委託（中間）	
		錦見浄水場送配水管耐震化詳細設計業務委託	
	工事	錦見取水施設耐震化導水管推進工事（その2）	図面①
牛野谷ポンプ所改良工事			
千鳥ヶ丘配水池緊急遮断弁設置工事（電気工事）（R5・6）			
		千鳥ヶ丘配水池緊急遮断弁設置工事（土木工事）（R5・6）	
耐震管整備事業	委託	錦見系管路耐震化に伴う詳細設計業務委託	
	工事 (工事延長 6,031m)	中津町配水管DIP-GXφ150他耐震化工事※令和4年度より継続	図面②
		錦見系管路耐震化配水管DIP-GXφ450他耐震化工事（7・8工区）※令和4年度より継続	図面③
		新港町三丁目配水管DIP-GXφ350耐震化工事	図面④
		岩国一丁目配水管DIP-GXφ300耐震化工事	図面⑤
		横山二丁目配水管DIP-GXφ100耐震化工事	図面⑥
		海土路町二丁目配水支管HPPEφ50耐震化工事	図面⑦
		南岩国町配水管DIP-GXφ150耐震化工事	図面⑧
		中津町配水管DIP-GXφ150他耐震化工事（2工区）	図面⑨
		岩国一丁目配水管DIP-GXφ100耐震化工事（1工区）	図面⑩
		麻里布地区配水管耐震化工事（1工区）	図面⑪
		麻里布地区配水管耐震化工事（2工区）	図面⑫
		今津地区配水管耐震化工事（1工区）	図面⑬
		昭和町二丁目配水管DIP-GXφ100他耐震化工事	図面⑭
		元町三丁目配水管DIP-GXφ150耐震化工事	図面⑮
		玖珂町谷津地区配水管DIP-GXφ100耐震化工事（1工区）	図面⑯

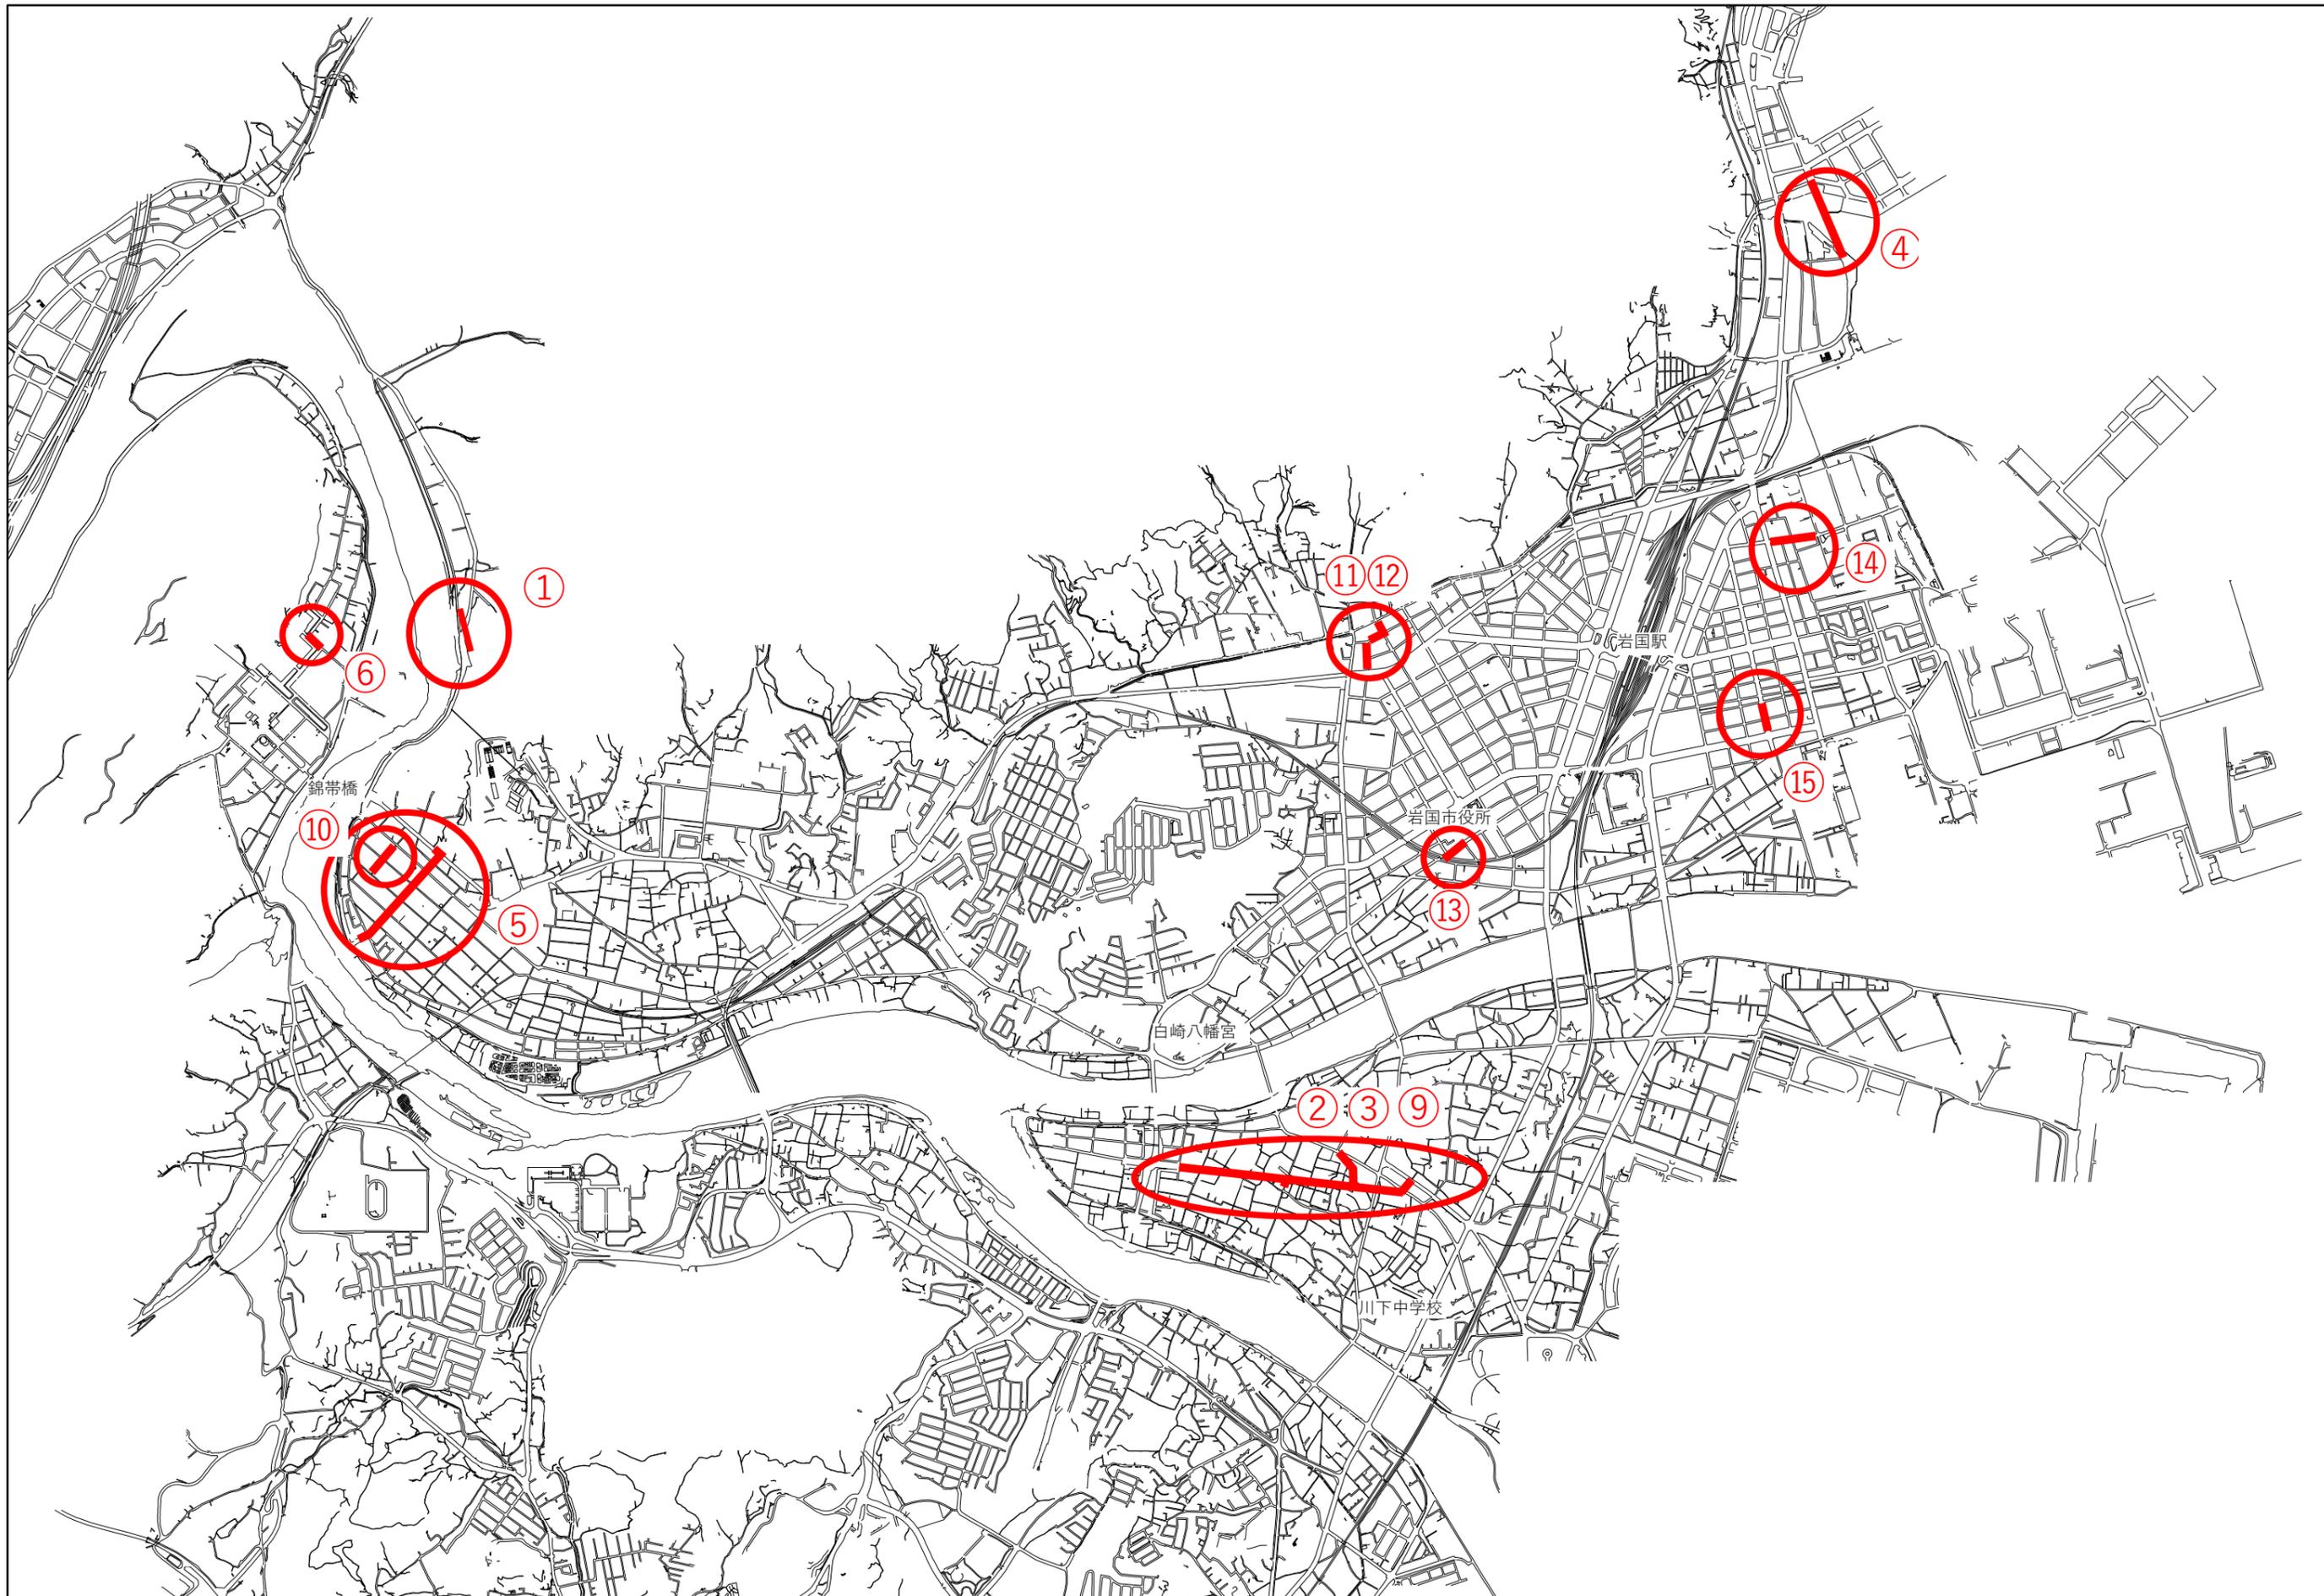

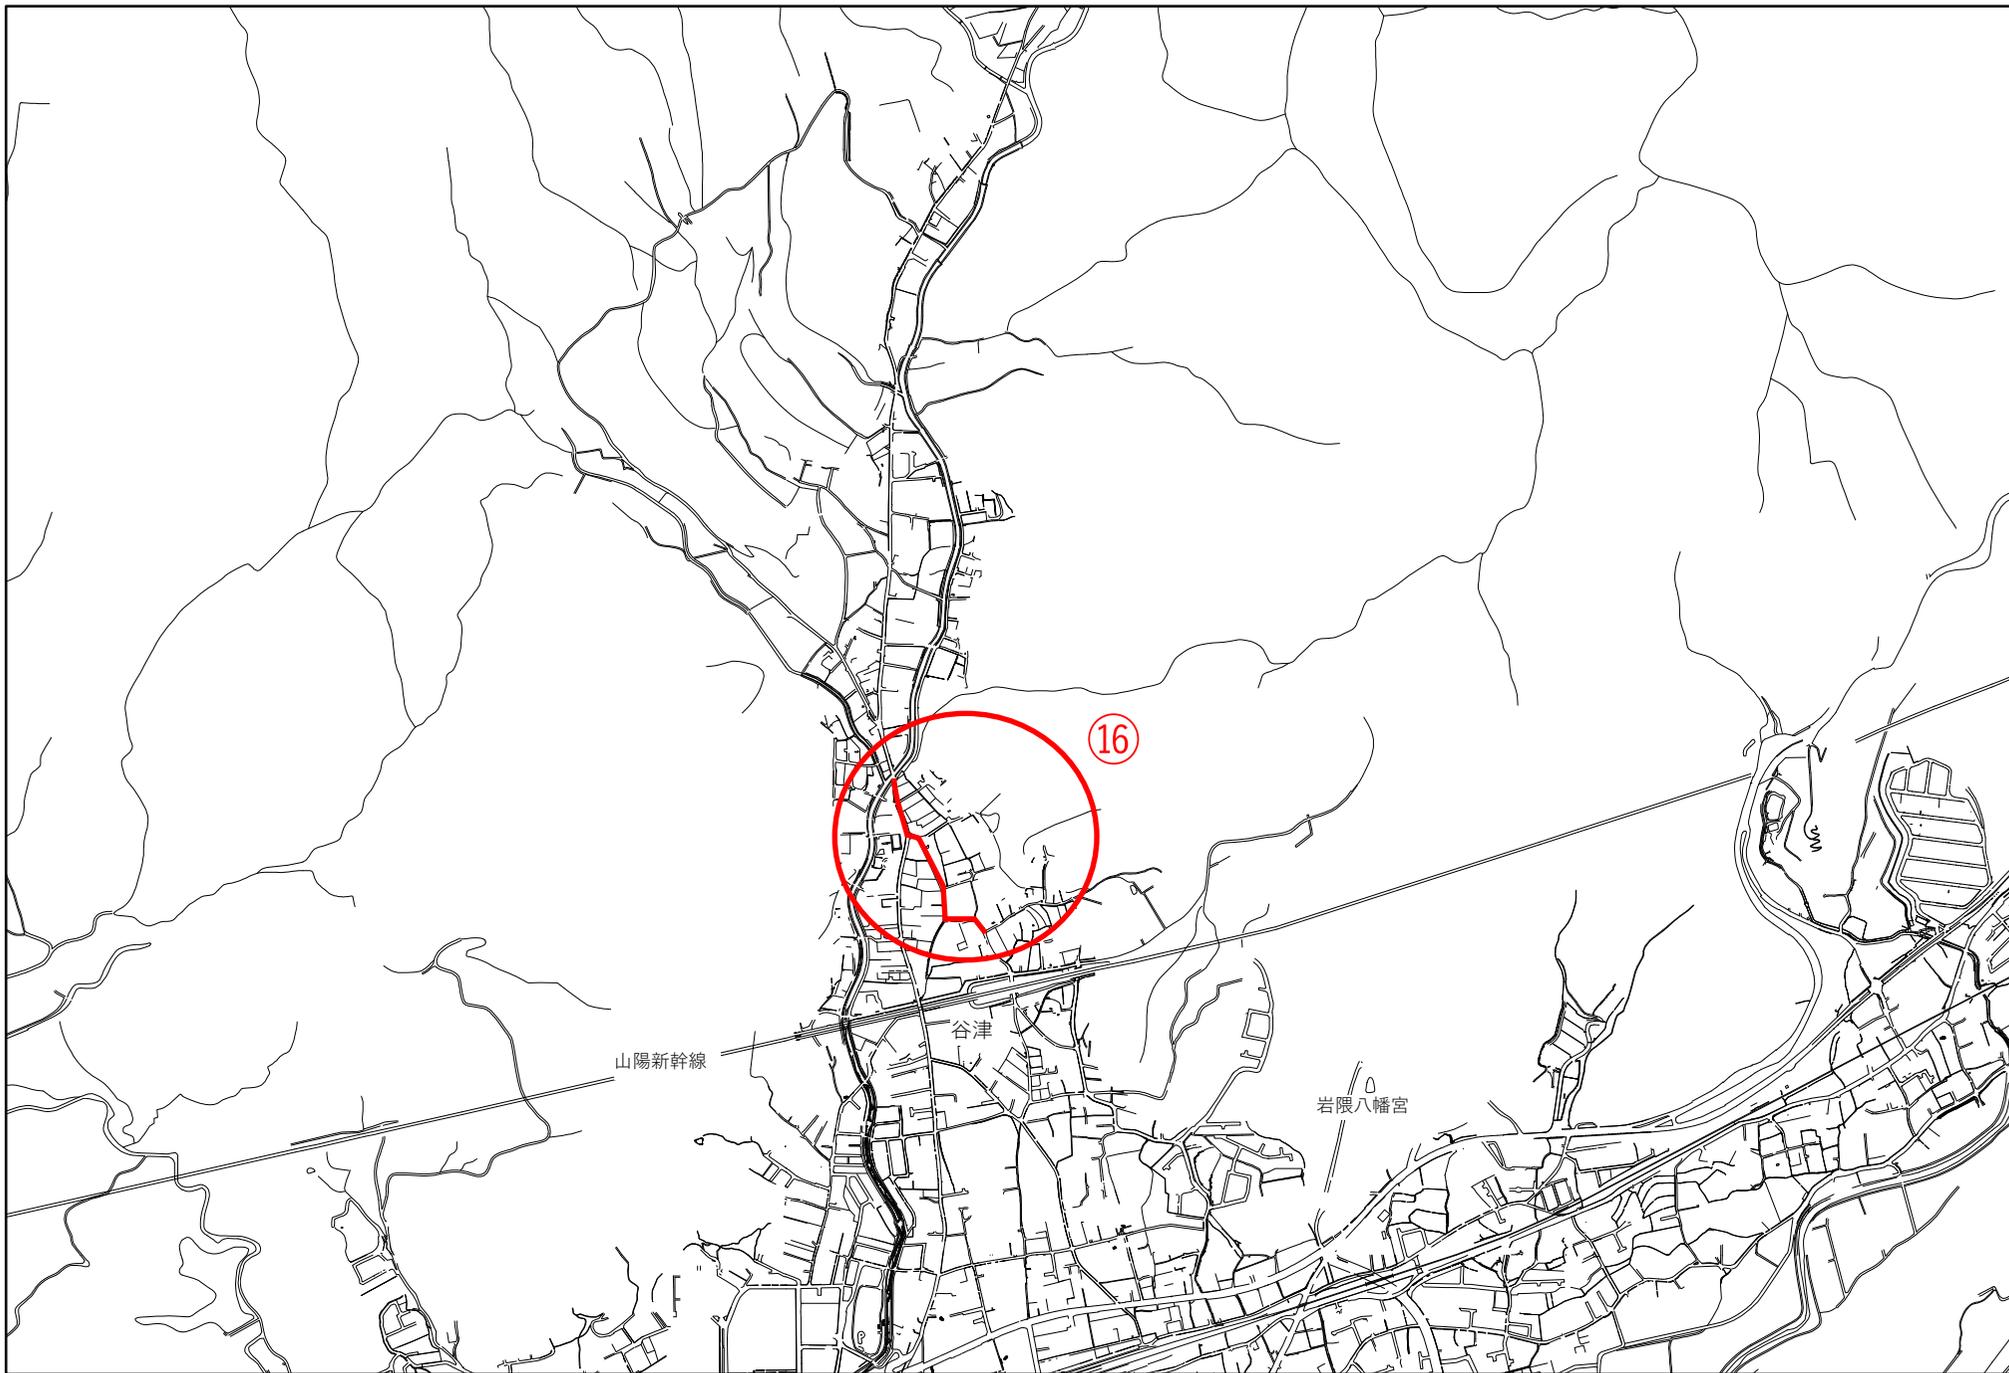



岩国市水道局