

西日本旅客鉄道株式会社との『岩国駅周辺整備事業に関する基本合意書』の締結について

1 締結日及び相手方

平成 25 年 9 月 25 日（水） 相手方：西日本旅客鉄道株式会社建設工事部長


2 目 的

岩国駅周辺整備事業のうち、西日本旅客鉄道株式会社（以下「西日本旅客鉄道㈱」）関連の東西自由通路（岩国駅舎・ＪＲ開発店舗の支障移転を含む。）・東西駅前広場・地下通路出入口・西口駐輪場連絡通路・岩国市スペースの整備に関し、西日本旅客鉄道㈱と岩国市が、その実施に向けた事業の推進等について合意形成するもの。

3 合意書の概要

項 目	合意内容の概要	
事業の目的・位置	岩国市は、岩国駅周辺における魅力あるまちづくり、交通結節点としての機能強化等を図るため、事業を実施し、西日本旅客鉄道㈱はこれに協力する。 位置については、別図のとおり。	
事業の推進	事業は、平成 25 年度内を目途とする工事協定書等の締結後、遅滞なく開始する。	
施行区分	① 岩国市 東西駅前広場 ② 岩国市から西日本旅客鉄道㈱へ委託施行 東西自由通路・地下通路出入口・西口駐輪場連絡通路 岩国市スペース ③ 西日本旅客鉄道㈱ 橋上駅舎（付帯設備を含む。）・ＪＲ開発店舗	
事業の期間・事業費	期間・事業費は、工事協定書等の締結時に定める。	
事業の負担区分	西日本旅客鉄道㈱・岩国市の各負担額は、工事協定書等の締結時に定める。	
		負担区分
	東口駅前広場	岩国市
	西口駅前広場	岩国市・西日本旅客鉄道㈱
	東西自由通路	岩国市
	橋上駅舎	① 西日本旅客鉄道㈱ 駅構内バリアフリー設備の 1／3、機能増強工事費等 ② 岩国市 上述以外のすべての工事費（既存乗換こ線橋撤去費を含む。）
	ＪＲ開発店舗	西日本旅客鉄道㈱
	地下通路出入口	岩国市
	西口駐輪場連絡通路	岩国市

別図－1

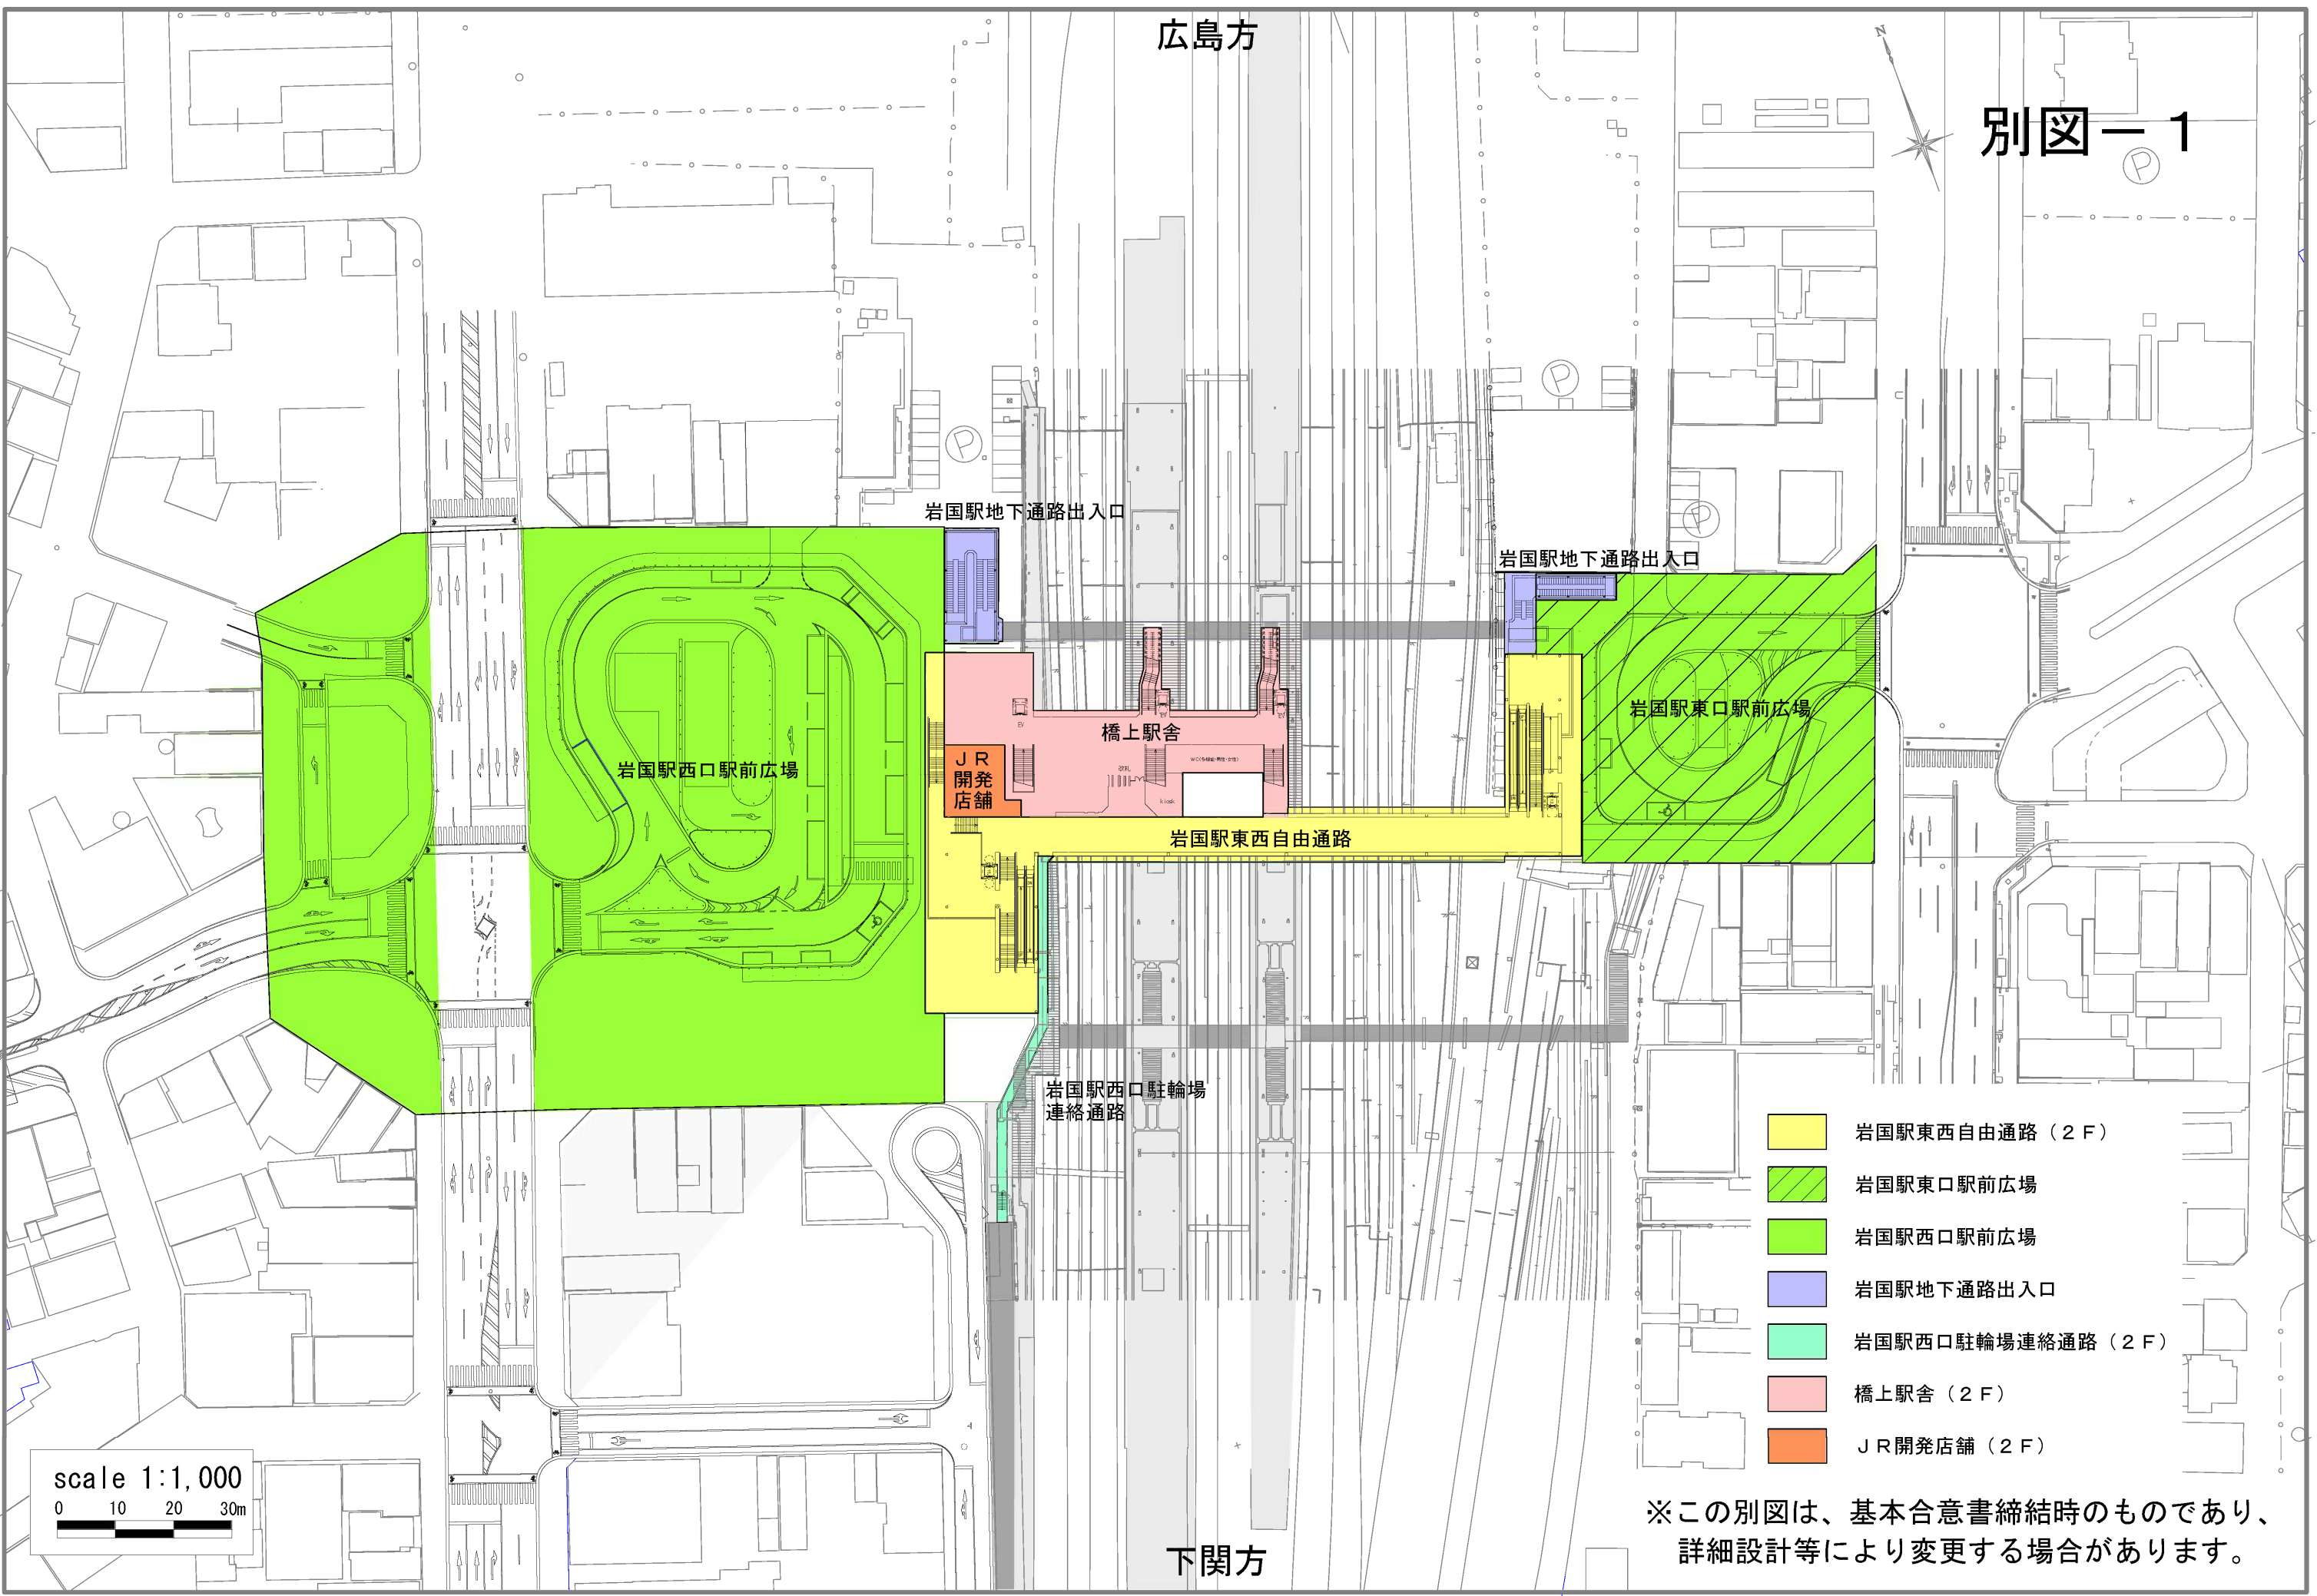


- 岩国駅東西自由通路（2F）
- 岩国駅東口駅前広場
- 岩国駅西口駅前広場
- 岩国駅地下通路出入口
- 岩国駅西口駐輪場連絡通路（2F）
- 橋上駅舎（2F）
- JR開発店舗（2F）

※この別図は、基本合意書締結時のものであり、
詳細設計等により変更する場合があります。

広島方

別図－2

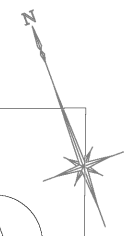

岩国駅東口駅前広場

岩国駅西口駅前広場

岩国市
スペース

J R開発店舗


EX 15人

J R開発店舗

EX 13人


-  岩国駅東西自由通路（１Ｆ）
-  岩国市スペース（１Ｆ）
-  J R開発店舗（１Ｆ）

scale 1:500

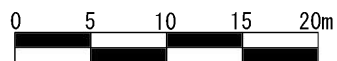

下関方

※この別図は、基本合意書締結時のものであり、
詳細設計等により変更する場合があります。

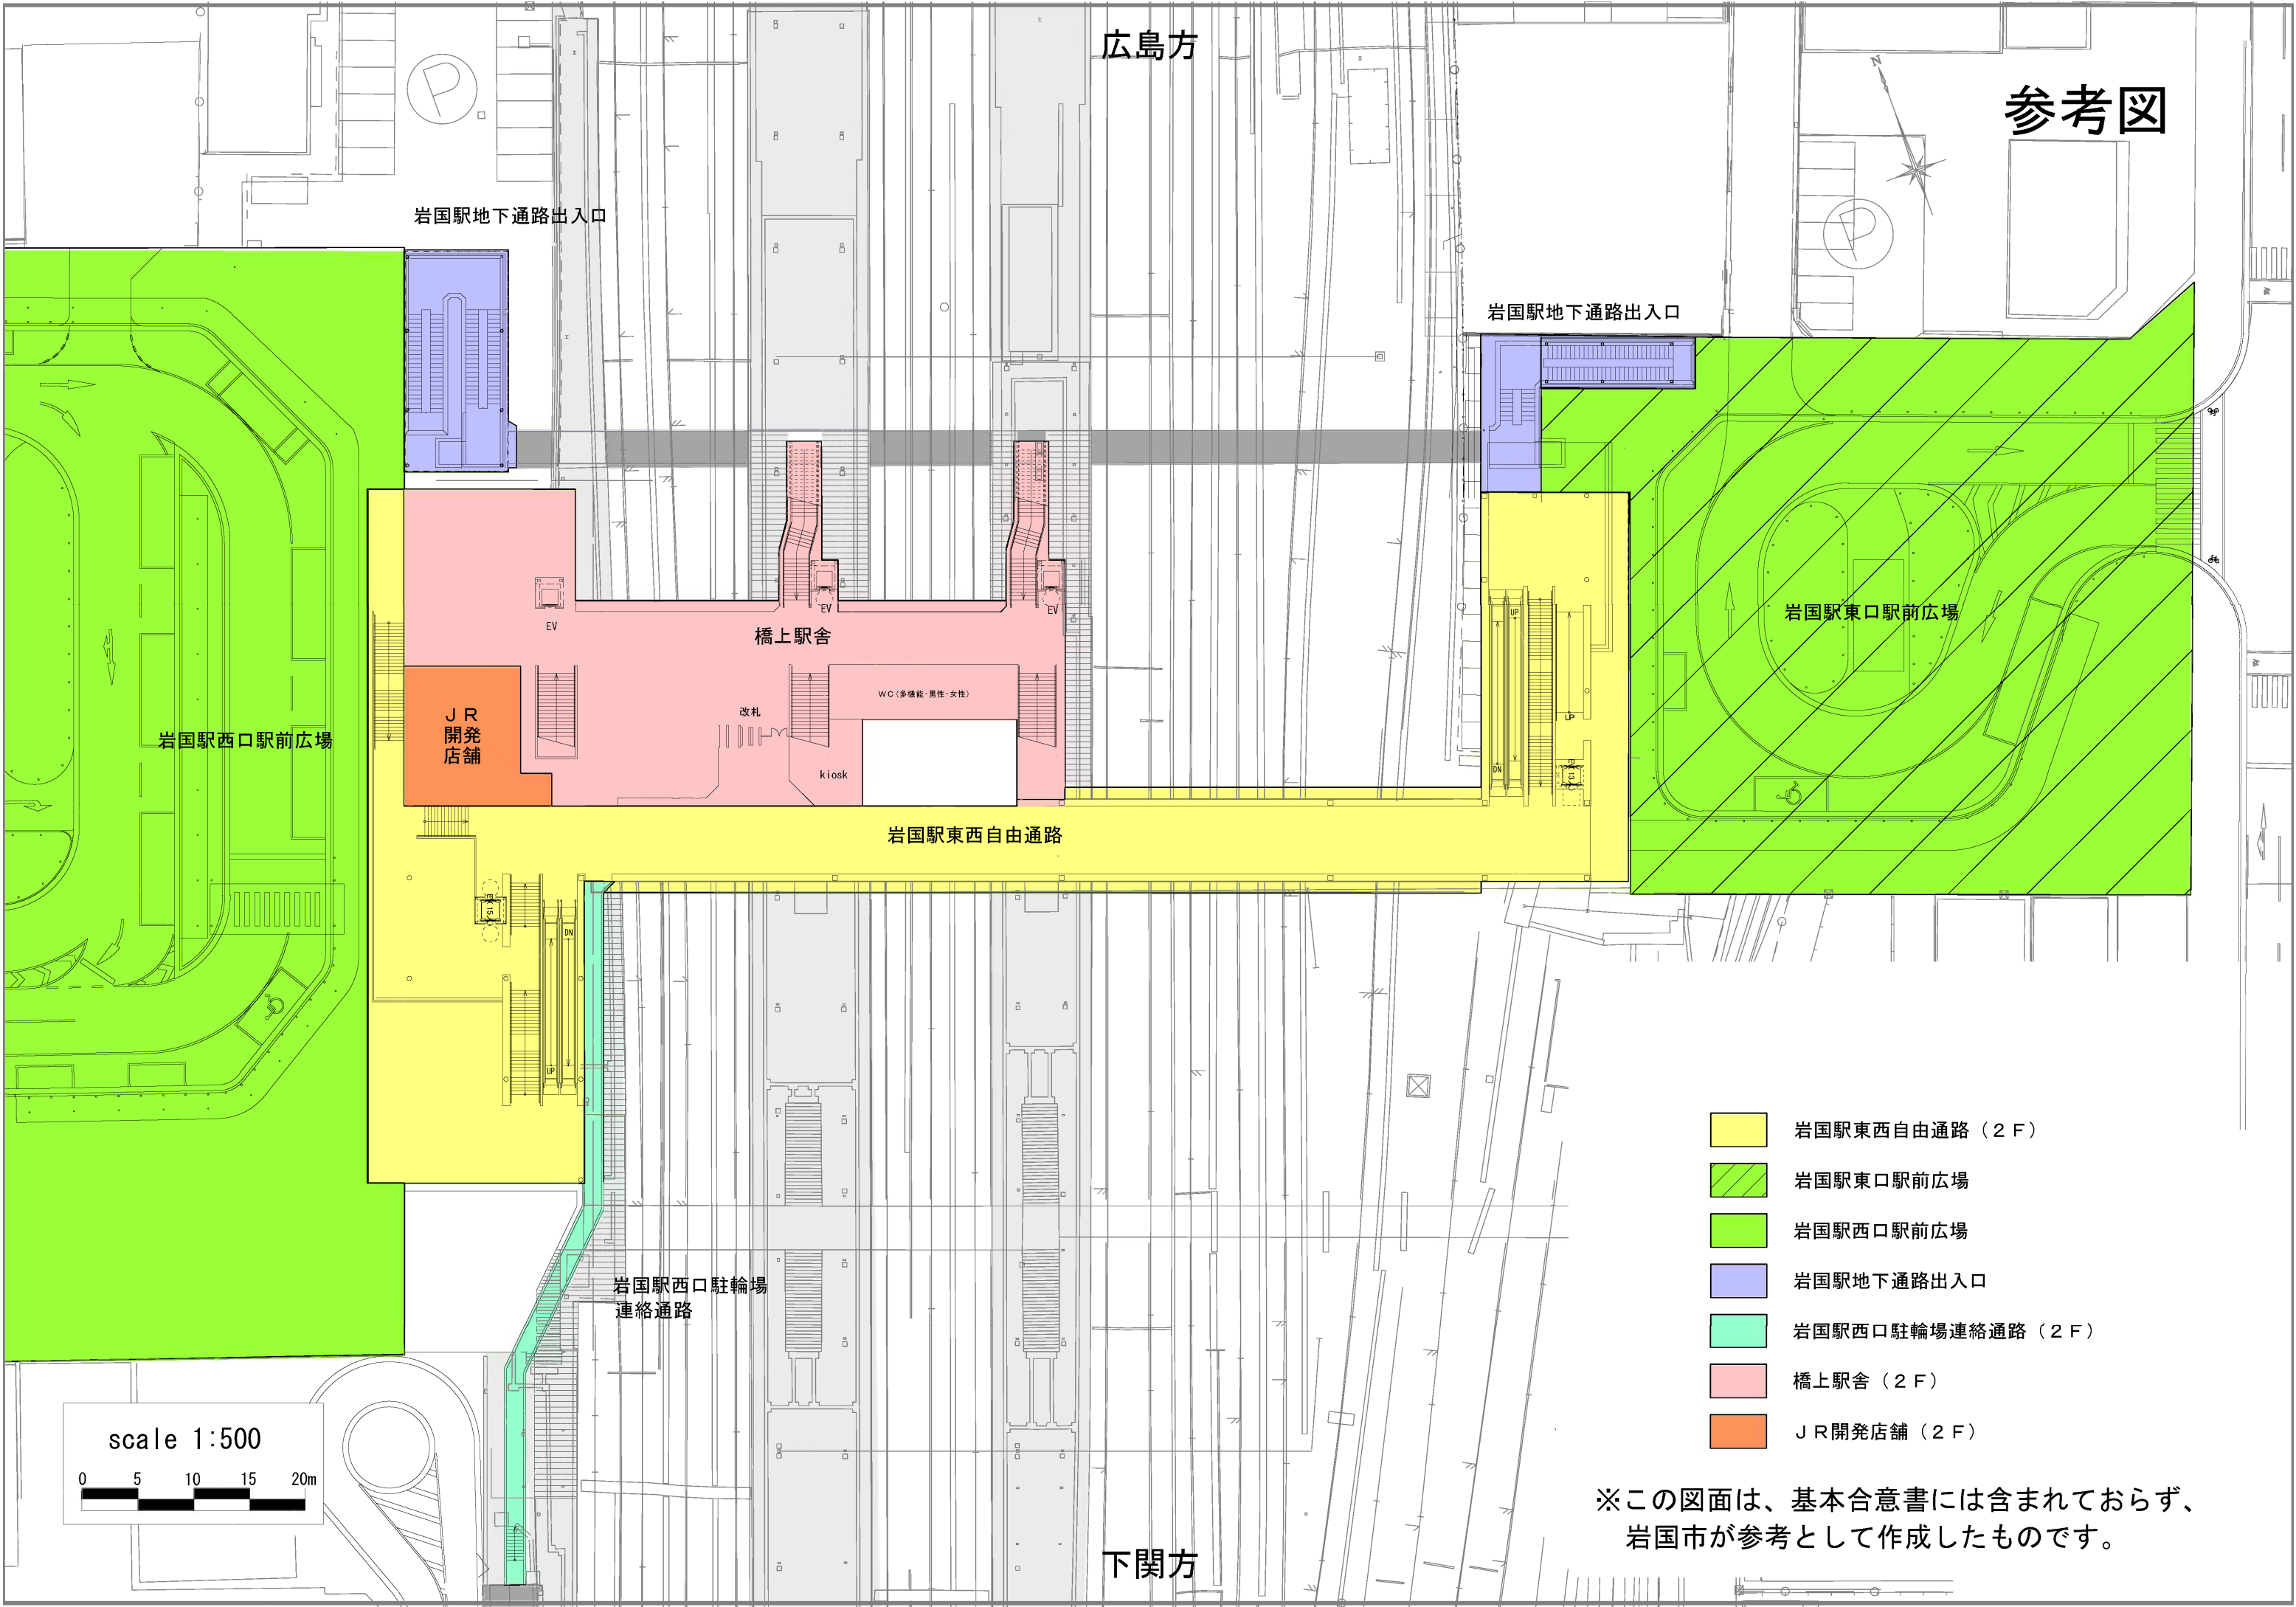

広島方

参考図

岩国駅地下通路出入口

岩国駅地下通路出入口

岩国駅東口駅前広場

岩国駅西口駅前広場

橋上駅舎

J R
開発
店舗

改札

WC (多機能・男性・女性)

kiosk

岩国駅東西自由通路

岩国駅西口駐輪場
連絡通路

下関方

- 岩国駅東西自由通路 (2 F)
- 岩国駅東口駅前広場
- 岩国駅西口駅前広場
- 岩国駅地下通路出入口
- 岩国駅西口駐輪場連絡通路 (2 F)
- 橋上駅舎 (2 F)
- J R開発店舗 (2 F)

※この図面は、基本合意書には含まれておらず、
岩国市が参考として作成したものです。

scale 1:500

0 5 10 15 20m